

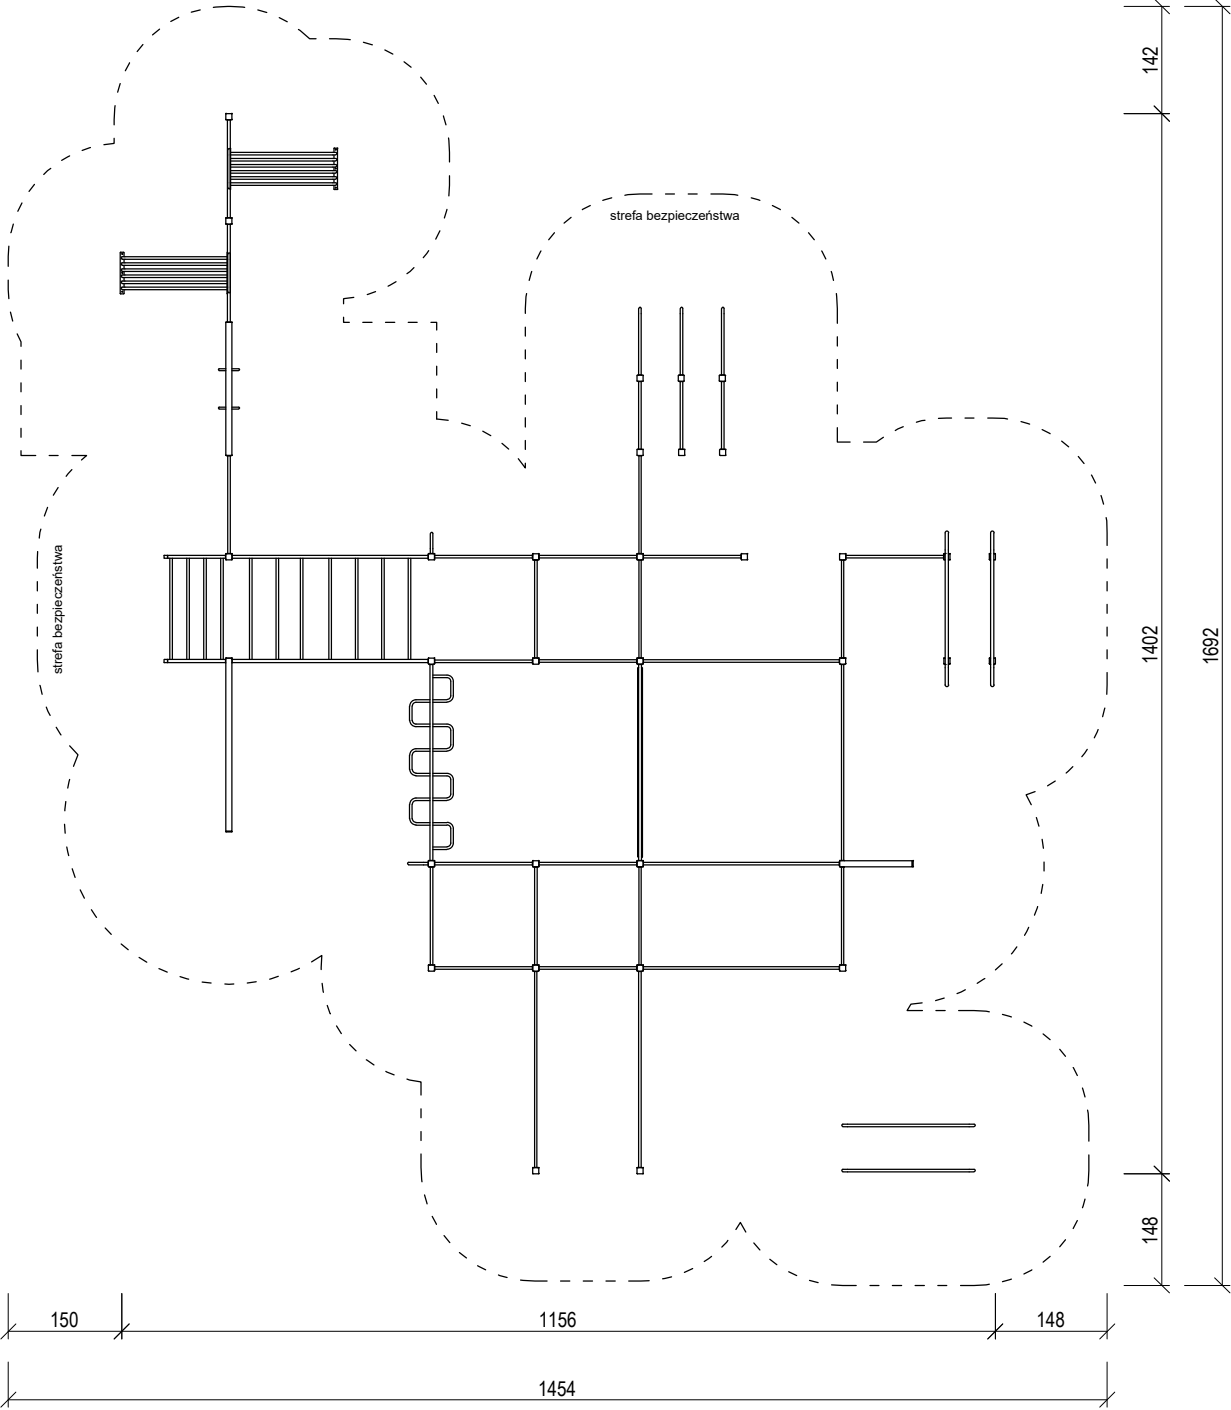


WIDOK Z GÓRY  
skala 1:50

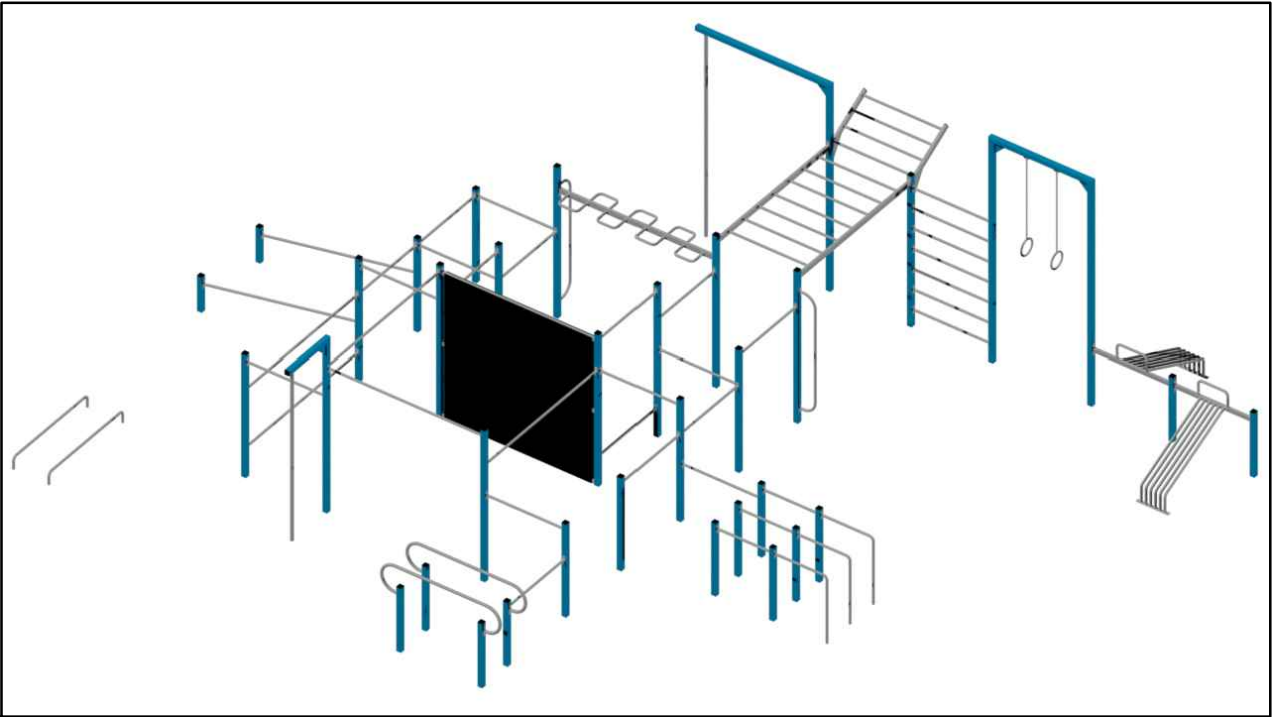

ZESTAW DO STREET WORKOUT  
skala 1:100

SZCZEGÓŁ POSADOWIENIA  
skala 1:20

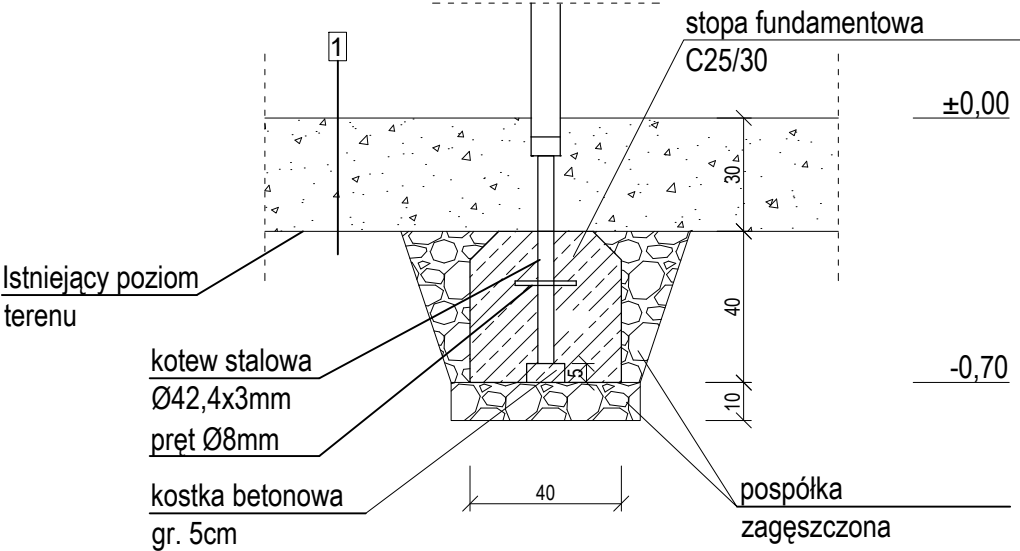

1

- UWAGI:
- beton C25/30
  - stal zbrojeniowa S235
  - otulina zbrojenia  $c_{min} = 50mm$
  - odległość między prętami min. 20mm lub  $\varnothing$  pręta
  - wymiary sprawdzić na budowie
  - sposób montażu i wytyczne posadowienia zgodnie z zaleceniami wybranego producenta urządzenia
  - dopuszcza się zastosowanie systemowych stóp fundamentowych wg wybranego producenta urządzenia
- piasek średni, niezagęszczalny, gr. 30cm
- grunt rodzimy, zagęszczony

Pracownia Projektowa Korzonek Konstrukcje 82-500 Kwidzyn ul. Warszawska 36/3		Imię i Nazwisko:		Nr upr.:	Data:	Podpis:
		BRANŻA KONSTRUKCYJNA				
		Projektant:	Maciej Korzonek	POM/0318/ POOK/13	01.2018	
		Sprawdzający:	Bogdan Guzanowski	1239/EI/87	01.2018	
Inwestor:	Gmina Frombork, ul. Młynarska 5a, 14-530 Frombork					Skala:  1:100
Inwestycja:	Budowa uzdrowskiego terenu aktywnego wypoczynku i kinezyterapii z promenadą i plażą miejską nad Zalewem Wiślanym we Fromborku. Dz. nr 274/2, 274/3, 274/4, 274/5, 274/6, 274/8 obr. 0006 Frombork, 2/5 obr. 0012 Frombork, 1000/9 obr. 003 Krzyżewo.					
Stadium:	Tytuł projektu:	Projekt budowlano-wykonawczy budowy uzdrowskiego terenu aktywnego wypoczynku i kinezyterapii z promenadą i plażą miejską nad Zalewem Wiślanym we Fromborku.				Rysunek nr:  78
PBW	Tytuł rysunku :	Konstrukcja urządzeń typu Street Workout				