


Ściana oporowa 2  
zbrojenie

skala 1:20

UWAGA: przekrój wykonano w najwyższym punkcie  
pozostałe miejsca zbroić poprzez analogię

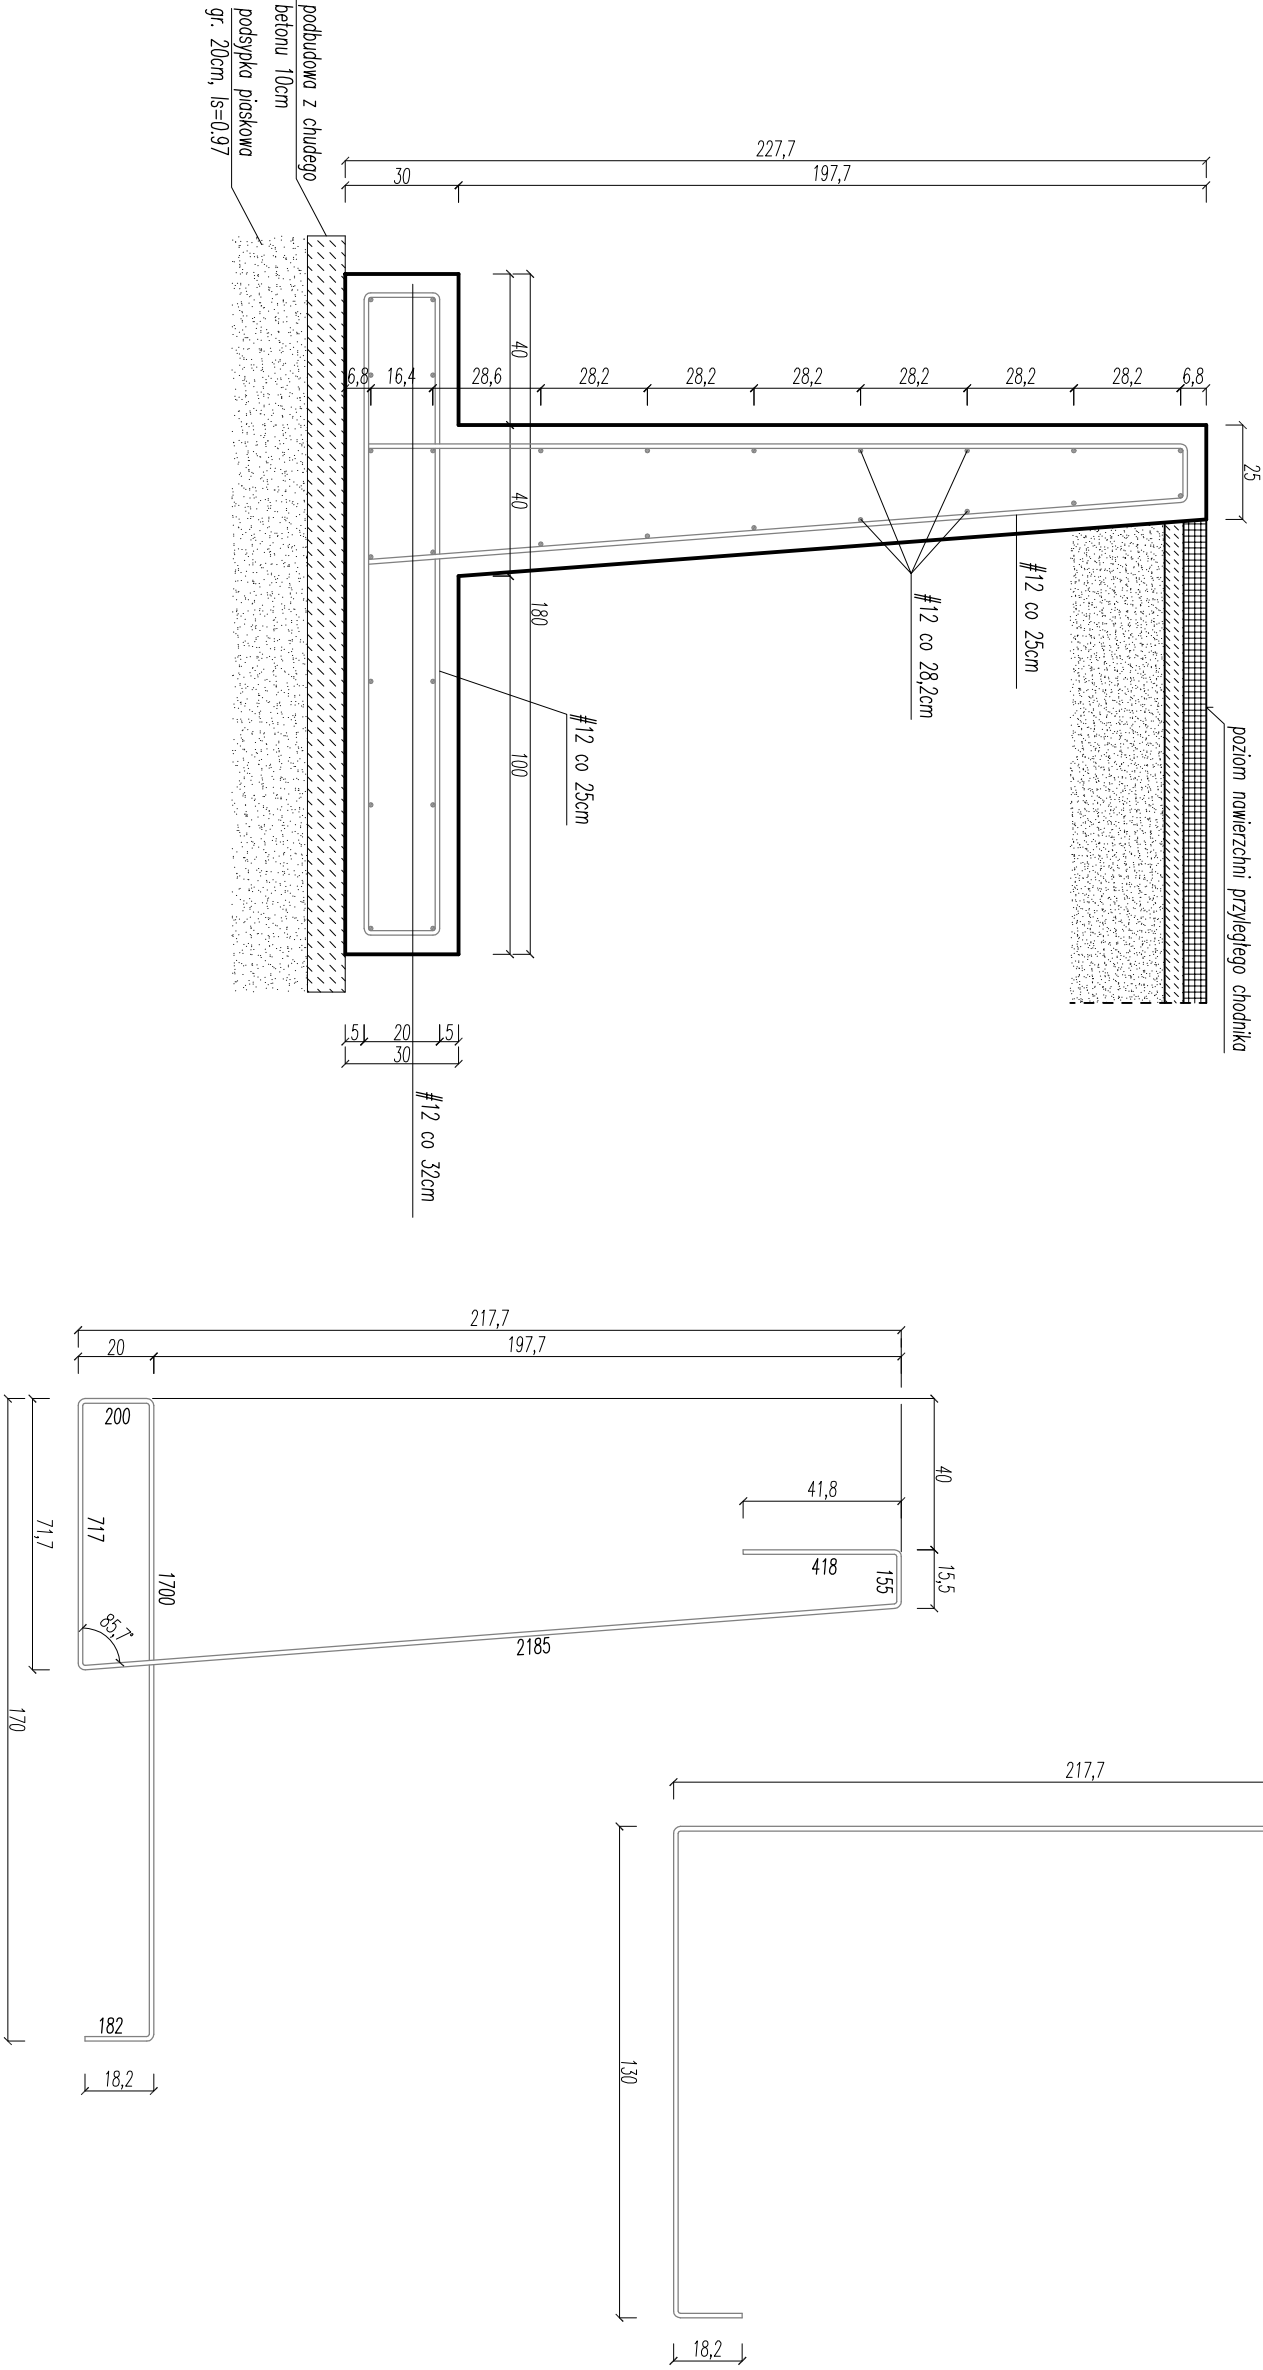

REWITALIZACJA OBSZARU STAREGO MIASTA WE FROMBORKU			
– PLAC GÓRNIKÓW			
Inwestor: Gmina Frombork		Data: 02.2022	
ul. Młynarska 5A, 14–530 Frombork		Śc. opor. 2	
Adres inwestycji: 14–530 Frombork, dz. nr 28/2, 101/3, 10/4, 9, 101/4, 30, 31 obr. 6		zbrojenie	
Proj. konstr.: mgr inż. Kamili Kryger		Nr rys K.10	
upr. nr WAM/0034/P00K/12			

beton: B25  
– płyta dolna: 2,10m<sup>3</sup>  
– ściana: 2,60m<sup>3</sup>  
stal: A–III (34GS)  
– płyta dolna: 128,0 mb pręt #12  
– ściana: 139,0 mb pręt #12  
otulenie: 50mm