


Ściana oporowa 1  
zbrojenie

skala 1:20

UWAGA: przekrój wykonano w najwyższym punkcie  
pozostałe miejsca zbroić poprzez analogię

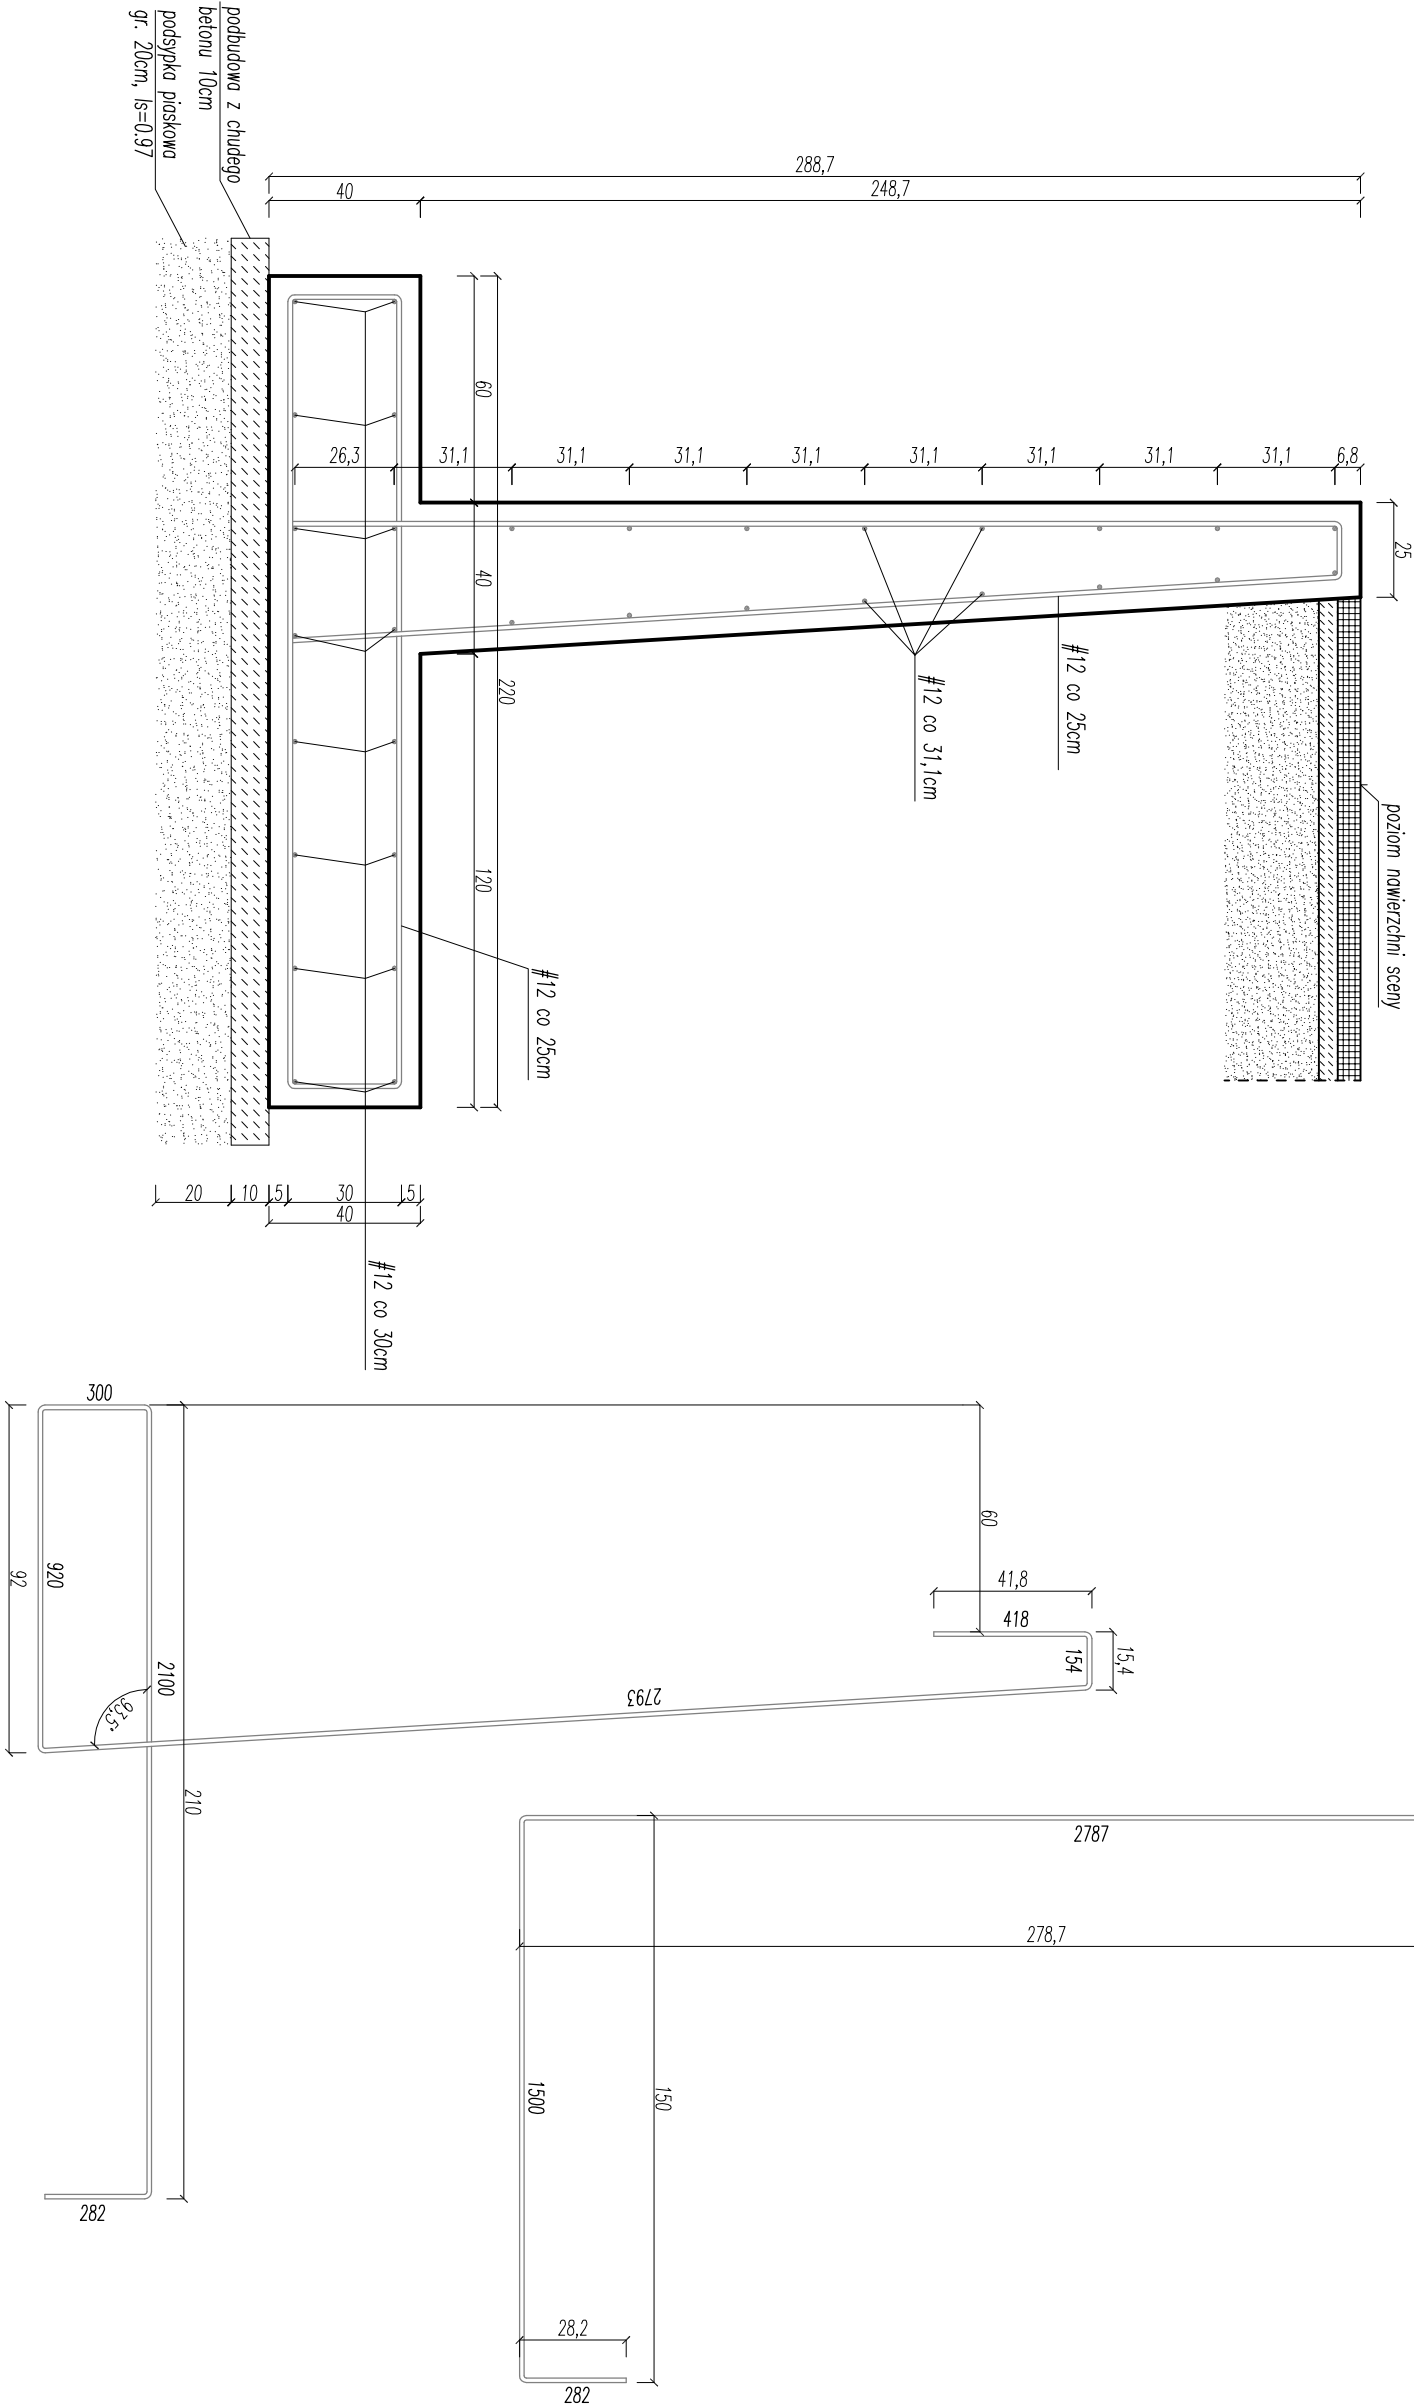

REWITALIZACJA OBSZARU STAREGO MIASTA WE FROMBORKU			
– PLAC GÓRNIKÓW			
Inwestor: Gmina Frombork		Data: 02.2022	
ul. Młynarska 5A, 14–530 Frombork		Śc. opor. 1	
stai: A–III (34CS)		zbrojenie	
– płyta dolna: 428,0 mb pręt #12		Nr rys K.8	
– ściana: 374,0 mb pręt #12		Proj. konstr.: mgr inż. Kamil Kryger	
otulenie: 50mm		upr. nr WAM/0034/P00K/12	
beton: B25			
– płyta dolna: 9,51m <sup>3</sup>			
– ściana: 6,63m <sup>3</sup>			