


PROJEKT ZAGOSPODAROWANIA TERENU REKREACYJNEGO W NARUSIE
DZ. NR 285/2, NARUSA

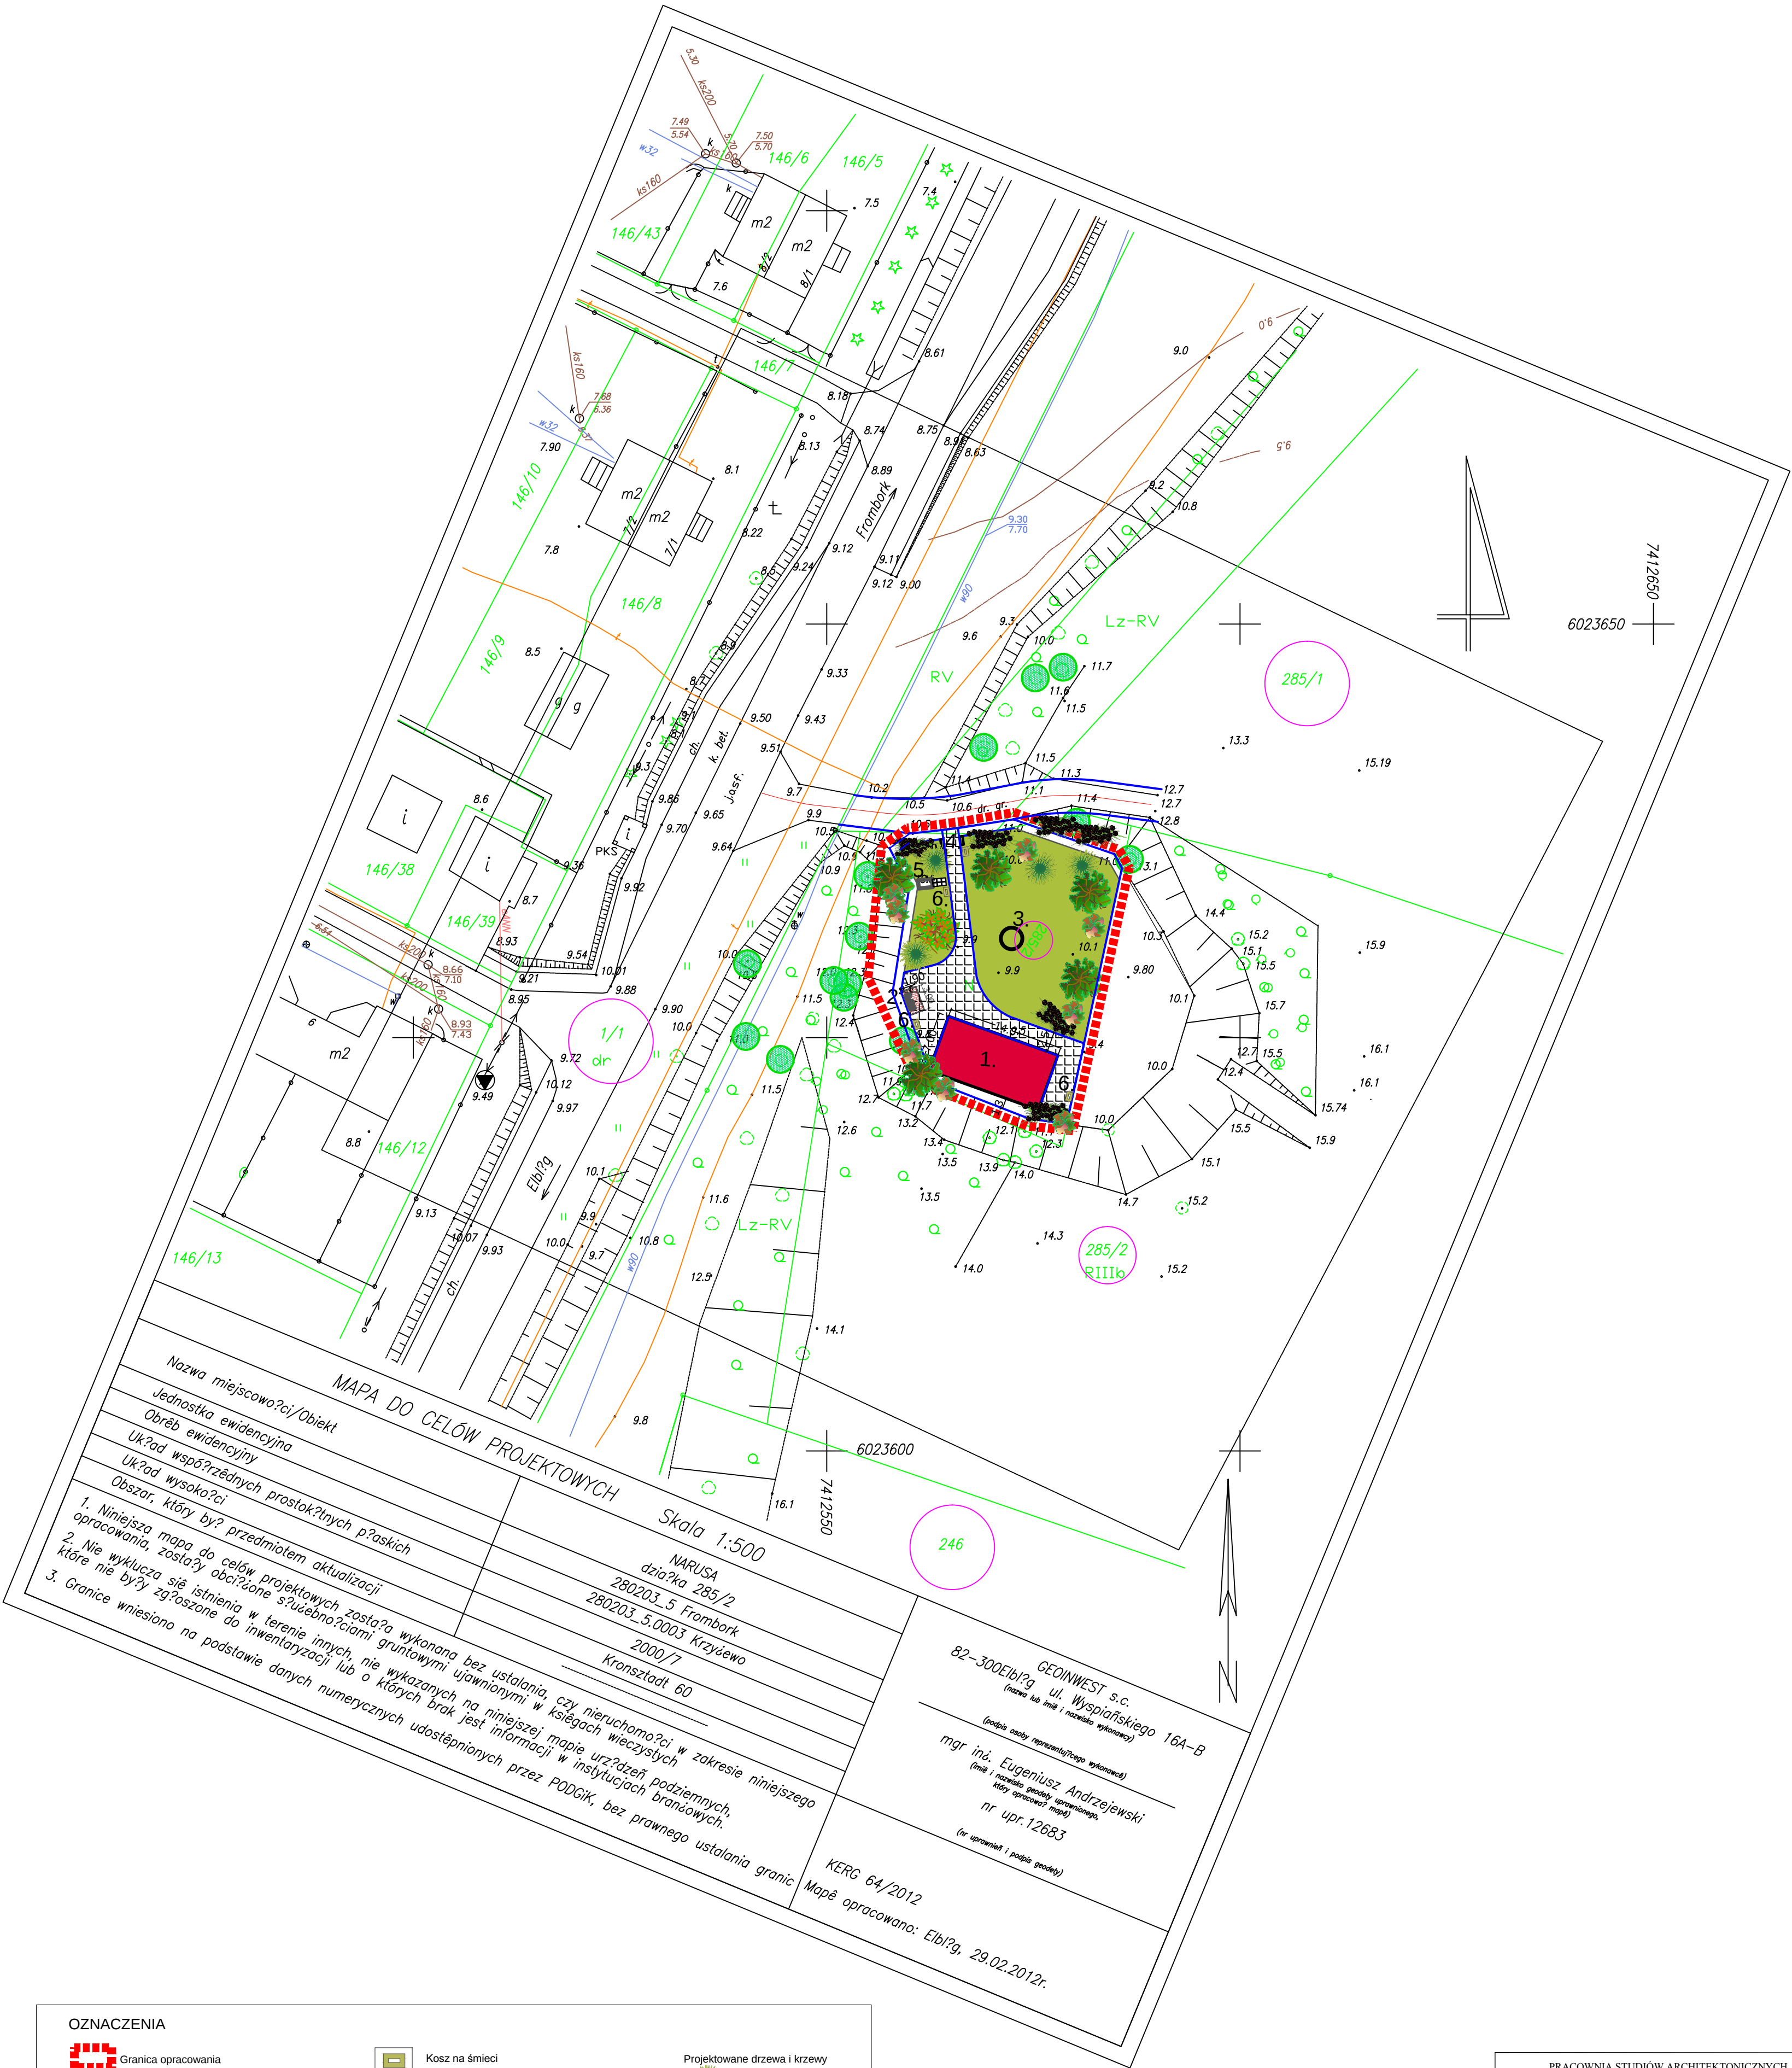

OZNACZENIA

1

2

3

4

5

6

Granica opracowania

Lokalizacja wiaty

Lokalizacja kominka

Lokalizacja miejsca na ognisko

Lokalizacja pergoli

Lokalizacja sanitariatu

Lokalizacja kosza na śmieci

Kosz na śmieci

Obramowanie ciągów pieszych

Ciągi piesze utwardzone

Nawierzchnia pod grilem

Trawnik

Istniejące drzewa do zachowania

Projektowane drzewa i krzewy

Drzewa iglaste

Drzewa liściaste

Projektowane krzewy

PRACOWNIA STUDIÓW ARCHITEKTONICZNYCH I PLANOWANIA PRZESTRZENNEGO "ATA"		
Rodzaj opracowania: PROJEKT ZAGOSPODAROWANIA TERENU PLACU REKREACYJNEGO W NARUSIE		
Adres: DZ. NR 285/2 NARUSA, GMINA FROMBORK		
Investor: URZĄD MIASTA I GMINY FROMBORK UL. MŁYŃNARSKA 5a, 14-530 FROMBORK	No rysunku: RYS.NR 1	Skala: 1: 500
Zespół autorów:		
inż.urb. Anna Talaga inż. Stanisław Kołodziejek	upr. urb. nr 141294 upr. Nr 1113/EI/87	
Data	2011 r.	