
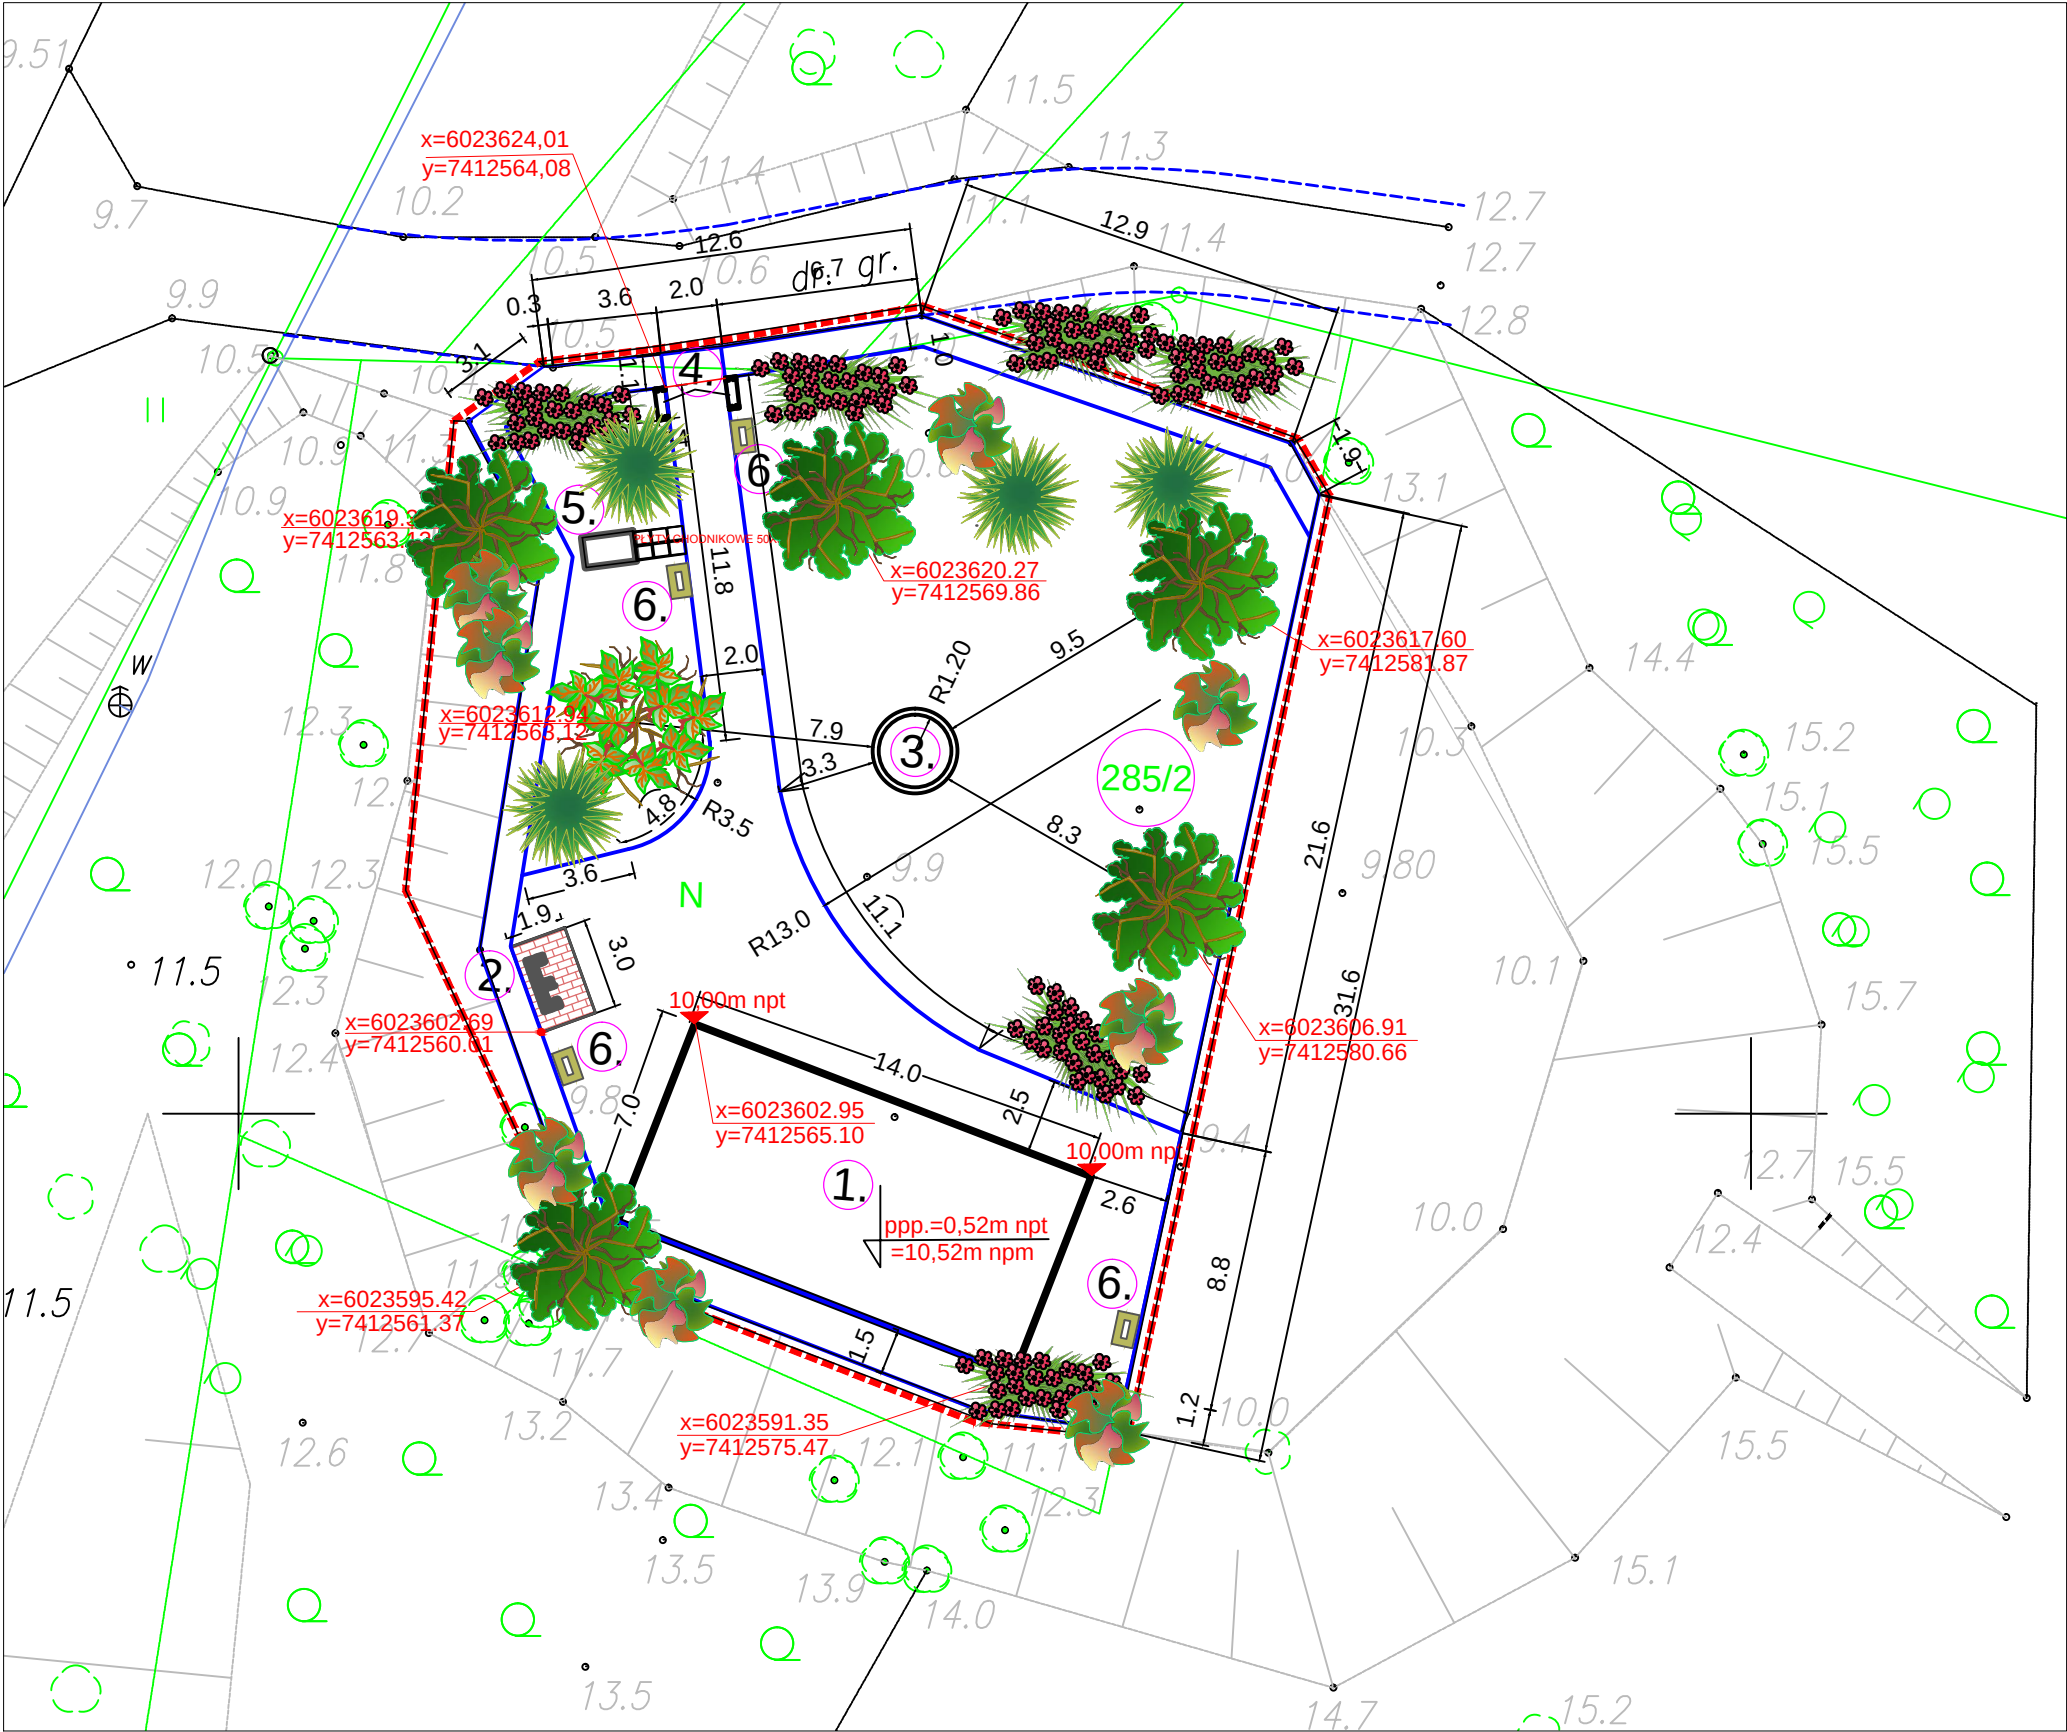


PROJEKT ZAGOSPODAROWANIA
TERENU REKREACYJNEGO W NARUSIE DZ. NR 285/2
NARUSA, GM. FROMBORK
WYMIAROWANIE

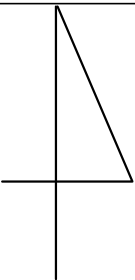

Oznaczenia:

- Granica opracowania
- Wiata
- Kominek (gril)
- Krąg kamienny - miejsce na ognisko
- Pergola
- Sanitariat (wc)
- Kosz na śmieci
- Obrazowanie ciągów pieszych
- Nawierzchnia pod grilem
- Płyty chodnikowe 50x50 cm
- Nr geodezyjny działki
- Projektowany poziom terenu

Projektowane drzewa i krzewy

- Projektowane drzewa liściaste - 6 szt.
- Projektowane drzewa iglaste - 4 szt.
- Projektowane krzewy iglaste - 6 szt.
- Projektowane krzewy liściaste - 8 szt.

Powierzchnia całkowita terenu rekreacyjnego	-	857,50 m ²
Powierzchnia zabudowy	-	100,35 m ² 11,7%
Powierzchnia utwardzona	-	250,63 m ² 29,2%
Powierzchnia biologicznie czynna	-	506,52 m ² 59,10%

Zestawienie powierzchni:	
Powierzchnia całkowita terenu rekreacyjnego - 857,50 m ²	
Powierzchnia zabudowy budynkami:	
1. Wiata	- 98,65 m ²
5. Sanitariat	- 1,70 m ²
Razem	100,35 m ²
Place i aleje utwardzone	250,63 m ²
Powierzchnia biologicznie czynna	506,52 m ²

PRACOWNIA STUDIÓW ARCHITEKTONICZNYCH
I PLANOWANIA PRZESTRZENNEGO "ATA"

Rodzaj opracowania:
PROJEKT ZAGOSPODAROWANIA TERENU
PLACU REKREACYJNEGO W NARUSIE

Adres: DZ. NR 285/2
NARUSA, GMINA FROMBORK

Inwestor:
URZĄD MIASTA I GMINY FROMBORK
UL. MŁYNARSKA 5a, 14-530 FROMBORK

Nazwa rysunku: WYMIAROWANIE	Nr rysunku: RYS.NR 1.1	Skala: 1: 250
--------------------------------	---------------------------	------------------

Zespół autorski:		
Projektant	inz.urb. Anna Talaga upr. urb. nr 1412/94	
	inz. Stanisław Kołodziejek upr. Nr 1113/EI/87 WAM/BO/1140/01	
Sprawdzający:	mgr inż. arch. Ryszard Czuba upr. Nr 4/76/EI POIA/PO-1176	
Data	MAJ 2012 r.	