


MIEJCOWY PLAN ZAGOSPODAROWANIA PRZESTRZENNEGO ZABUDOWY MIESZKANIOWEJ
W OBRĘBIE GEODEZYJNYM BIEDKOWO, GM. FROMBORK
SKALA 1: 2000
ZAŁĄCZNIK GRAFICZNY NR 1 DO UCHWAŁY RADY MIEJSKIEJ NR XLIII/269/10
Z DNIA 27.05.2010

0m 50m 100m 150m 200m 250m 300m 350m 400m 450m 500m

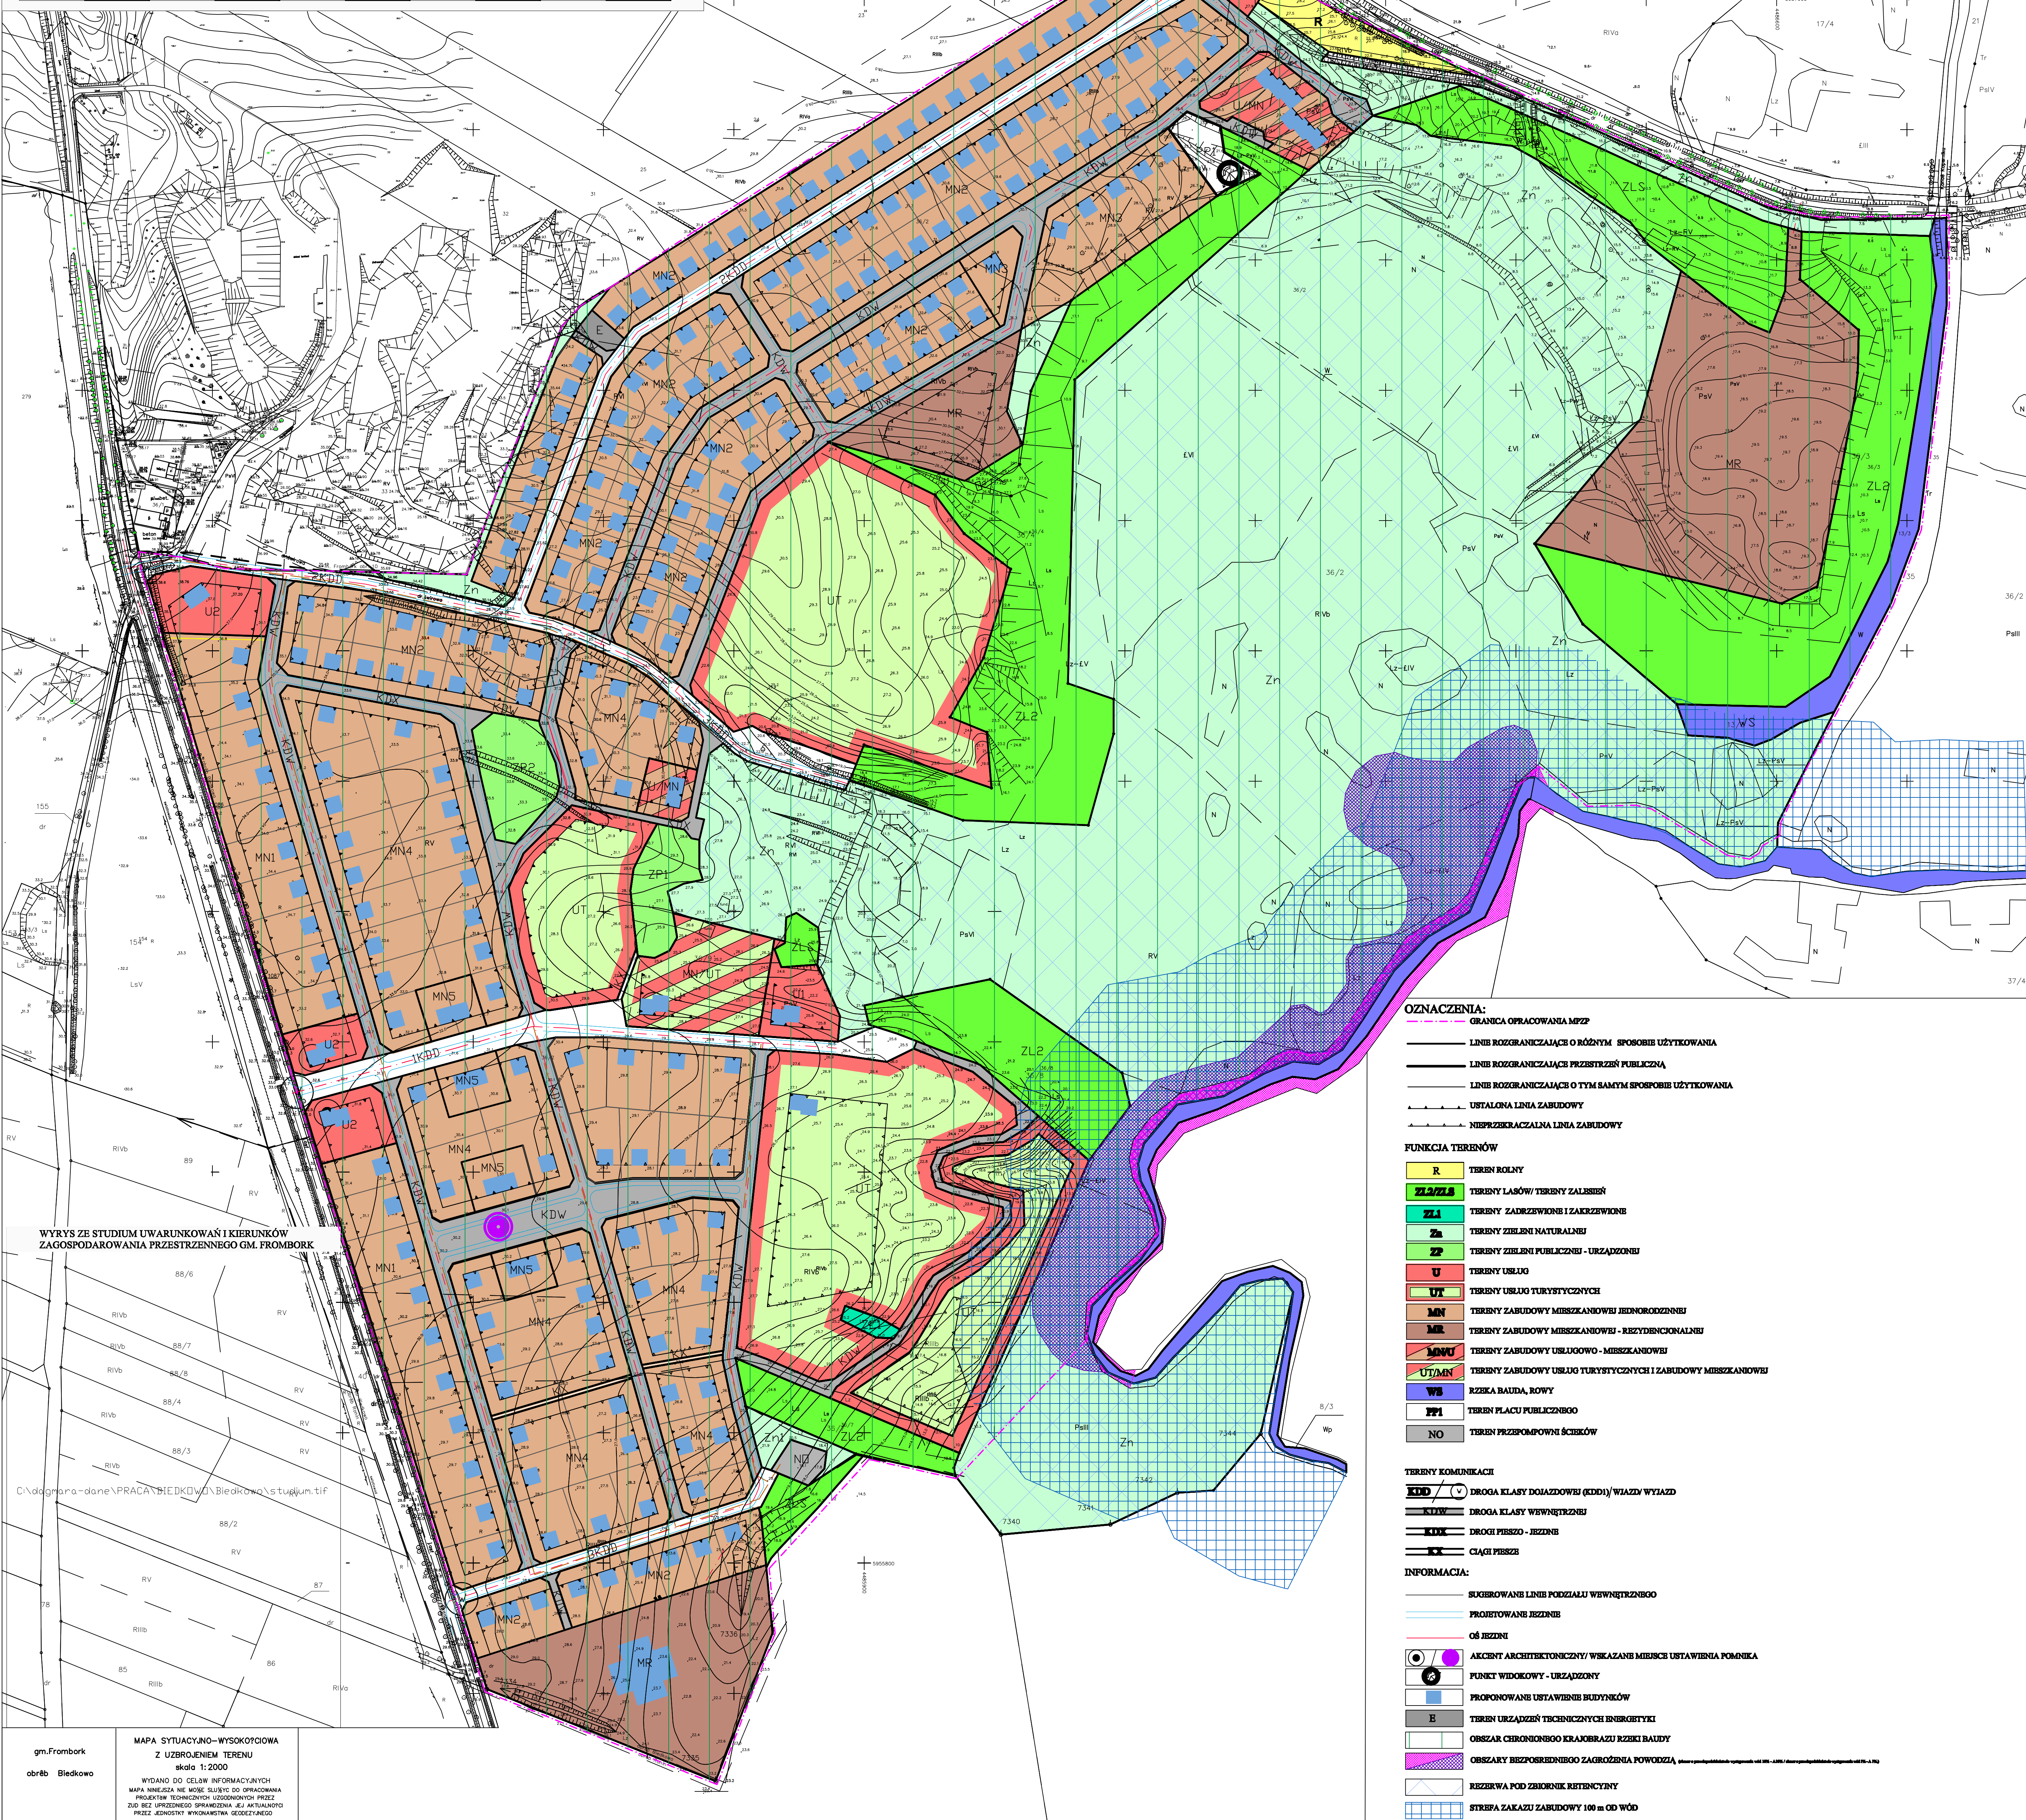

WYRYS ZE STUDIUM UWARUNKOWAŃ I KIERUNKÓW
ZAGOSPODAROWANIA PRZESTRZENNEGO GM. FROMBORK

C:\dopgrna-dane\PRACA\BIEDKOWO\Biedkowo\studium.tif

gm.Frombork
obręb Biedkowo

MAPA SYTUACYJNO-WYSOKOŚCIOWA
Z UZBROJENIEM TERENU
skala 1:2000

WYDANO DO CELÓW INFORMACYJNYCH
MAPA NIEJESTO NIE MOJE SUWIDU DO OPISOWANIA
PROJEKTU TECHNICZNYCH UZASADNIENIACH PRZED
DROGĄ IZ WYKONANIEM PRACOWNIĄ GEODEZYJNO
PRZED AGENCJĄ WYKONANIA GEODEZYJNEGO

OZNACZENIA:

- GRANICA OPRACOWANIA MPZP
- LINIE ROZGRANICZAJĄCE O RÓŻNYM SPOSOBIE UŻYTKOWANIA
- LINIE ROZGRANICZAJĄCE PRZESTRZEŃ PUBLICZNĄ
- LINIE ROZGRANICZAJĄCE O TYM SAMYM SPOSOBIE UŻYTKOWANIA
- USTALONA LINIA ZABUDOWY
- PRZECIECZAJĄCA LINIA ZABUDOWY

FUNKCJA TERENÓW

- R TEREN ROLNY
- ZL2/ZL3 TERENY LASÓW/TERENY ZALESIENIA
- ZL1 TERENY ZADRZEWIONE I ZAKRZEWIONE
- Zn TERENY ZIELNI NATURALNE
- ZP TERENY ZIELNI PUBLICZNEJ - URZĄDZENIA
- U TERENY USŁUG
- UT TERENY USŁUG TURYSTYCZNYCH
- MN TERENY ZABUDOWY MIESZKANIOWEJ JEDNORODZINNEJ
- MR TERENY ZABUDOWY MIESZKANIOWEJ - REZYDENCJONALNEJ
- MNU TERENY ZABUDOWY USŁUGOWO - MIESZKANIOWEJ
- UT/MN TERENY ZABUDOWY USŁUG TURYSTYCZNYCH I ZABUDOWY MIESZKANIOWEJ
- Wb RZĘKA BAŁUDA, RÓWY
- Wp TEREN PLACU PUBLICZNEGO
- NO TEREN PRZEPOMPOWNI ŚCIEKÓW

TERENY KOMUNIKACJI

- KD DROGA KLASY DOJAZDOWEJ (KOD) WIAZAN WYJAZD
- KW DROGA KLASY WEWNĘTRZNEJ
- KW DROGI PIESZO - JEZDNI
- CIĄGI PIESZE

INFORMACJA:

- SUGIEROWANE LINIE PODZIAŁU WEWNĘTRZNEGO
- PROJEKTOWANE JEZDNI
- OŚ JEZDNI
- AKCENT ARCHYTEKTONICZNY WSKAZANIE MIEJSC USTAWIENIA POMNIKA
- PUNKT WIDOKOWY - URZĄDZENIE
- PROJEKTOWANE USTAWIENIE BUDYNKÓW
- TEREN URZĄDZENI TECHNICZNYCH INŻYNIERYI
- OBIEKT CHRONIONEGO KRAJOWIDOKU RZĘKI BAŁUDY
- OBIEKTY BEZPOŚREDNIEGO ZAGROŻENIA POWODZIĄ
- REZERWA POD ZBIORNIK REZERWACYJNY
- STREFA ZAKAZU ZABUDOWY 100 m OD WÓD