
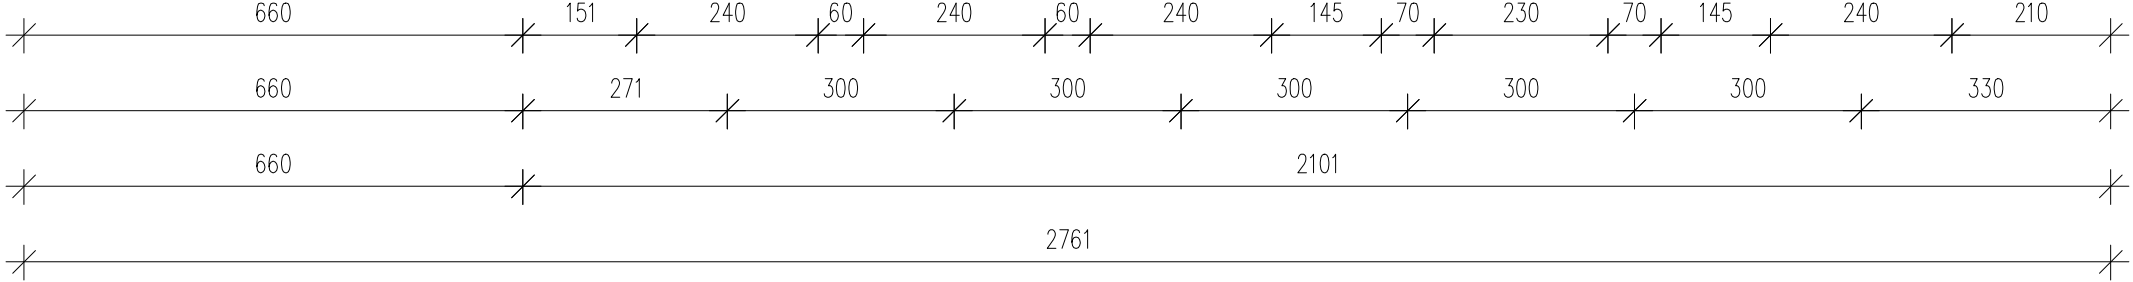
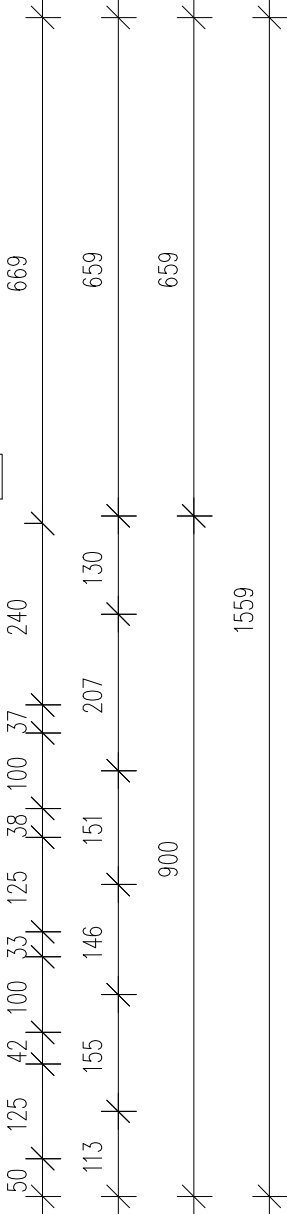


RZUT PIWNIC SKALA 1:100

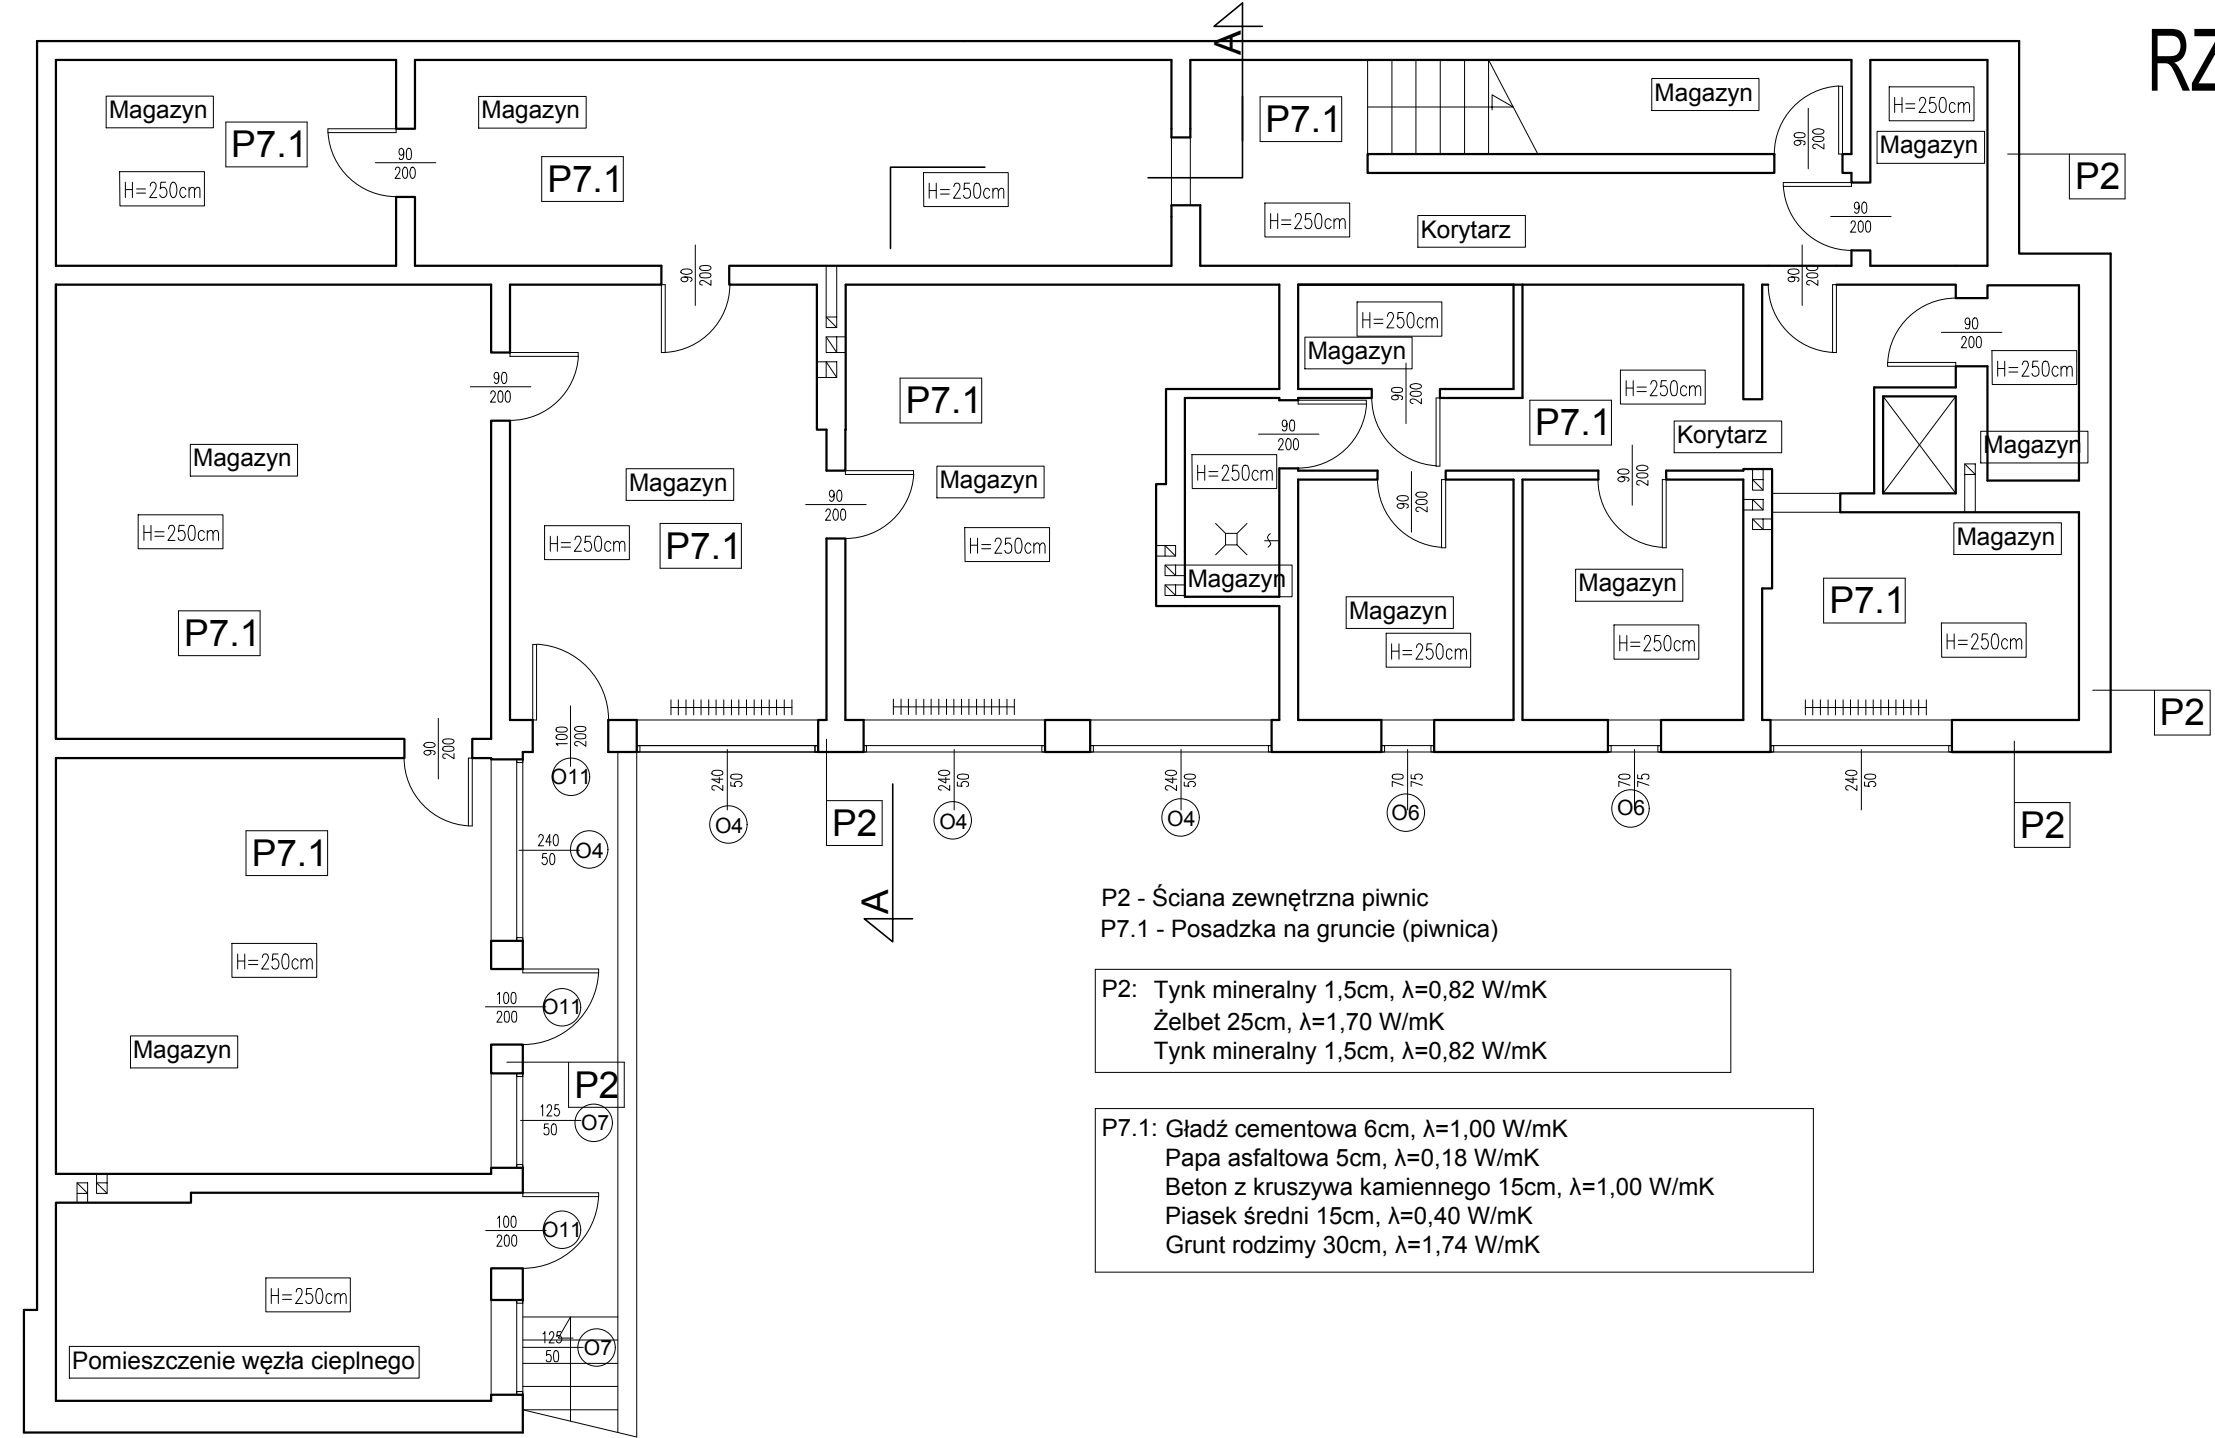

<div>ATELIER HARMOZA</div> <div>PRACOWNIA PROJEKTOWA</div>		<div>ATELIER HARMOZA Spółka z o.o.</div> <div>ul. Pomorska 20/2 81-314 Gdynia</div> <div>www.atelier.harmoza.pl</div> <div>e: atelier.harmoza@gmail.com</div>	
TEMAT OPRACOWANIA: PROJEKT TERMOMODERNIZACJI BUDYNKU PRZEDSZKOLA MIEJSKIEGO WE FROMBORKU			
NAZWA I ADRES OBIEKTU BUDOWLANEGO: BUDYNEK USŁUGOWY - PRZEDSZKOLE, DOM KULTURY Z BIBLIOTEKĄ UL. OSIEDLE SŁONECZNE 16, 14-530 FROMBORK DZIAŁKI NR EWID. 43/1 MIASTO FROMBORK			
INWESTOR: GMINA MIASTA FROMBORK UL. MŁYNARSKA 5a, 14-530 FROMBORK			
FAZA PROJEKTU:		BRANŻA:	
INWENTARYZACJA		ARCHITEKTURA	
RYSUNEK: RZUT PIWNIC		SKALA: 1:100	
AUTORZY: mgr inż.arch. MARIKA HARMOZA	SPECJALNOŚĆ I NR UPR. BUD. UPRAWNIENIA BUDOWLANE W SPECJALNOŚCI ARCHITEKTONICZNEJ DO PROJEKTOWANIA BEZ OGRANICZEN nr upr. 10/POOKK/IV/2014	PODPISY:	DATA: 07.2016
inż. CEZARY ŁOŚ			
SPRAWDZIŁ:			NR RYS.
mgr inż.arch. JACEK JOZEKOWSKI	UPRAWNIENIA BUDOWLANE W SPECJALNOŚCI ARCHITEKTONICZNEJ DO PROJEKTOWANIA BEZ OGRANICZEN nr upr. 12/PPOOK/IV/2014		Ain 1