


RZUT DACHU SKALA 1:100

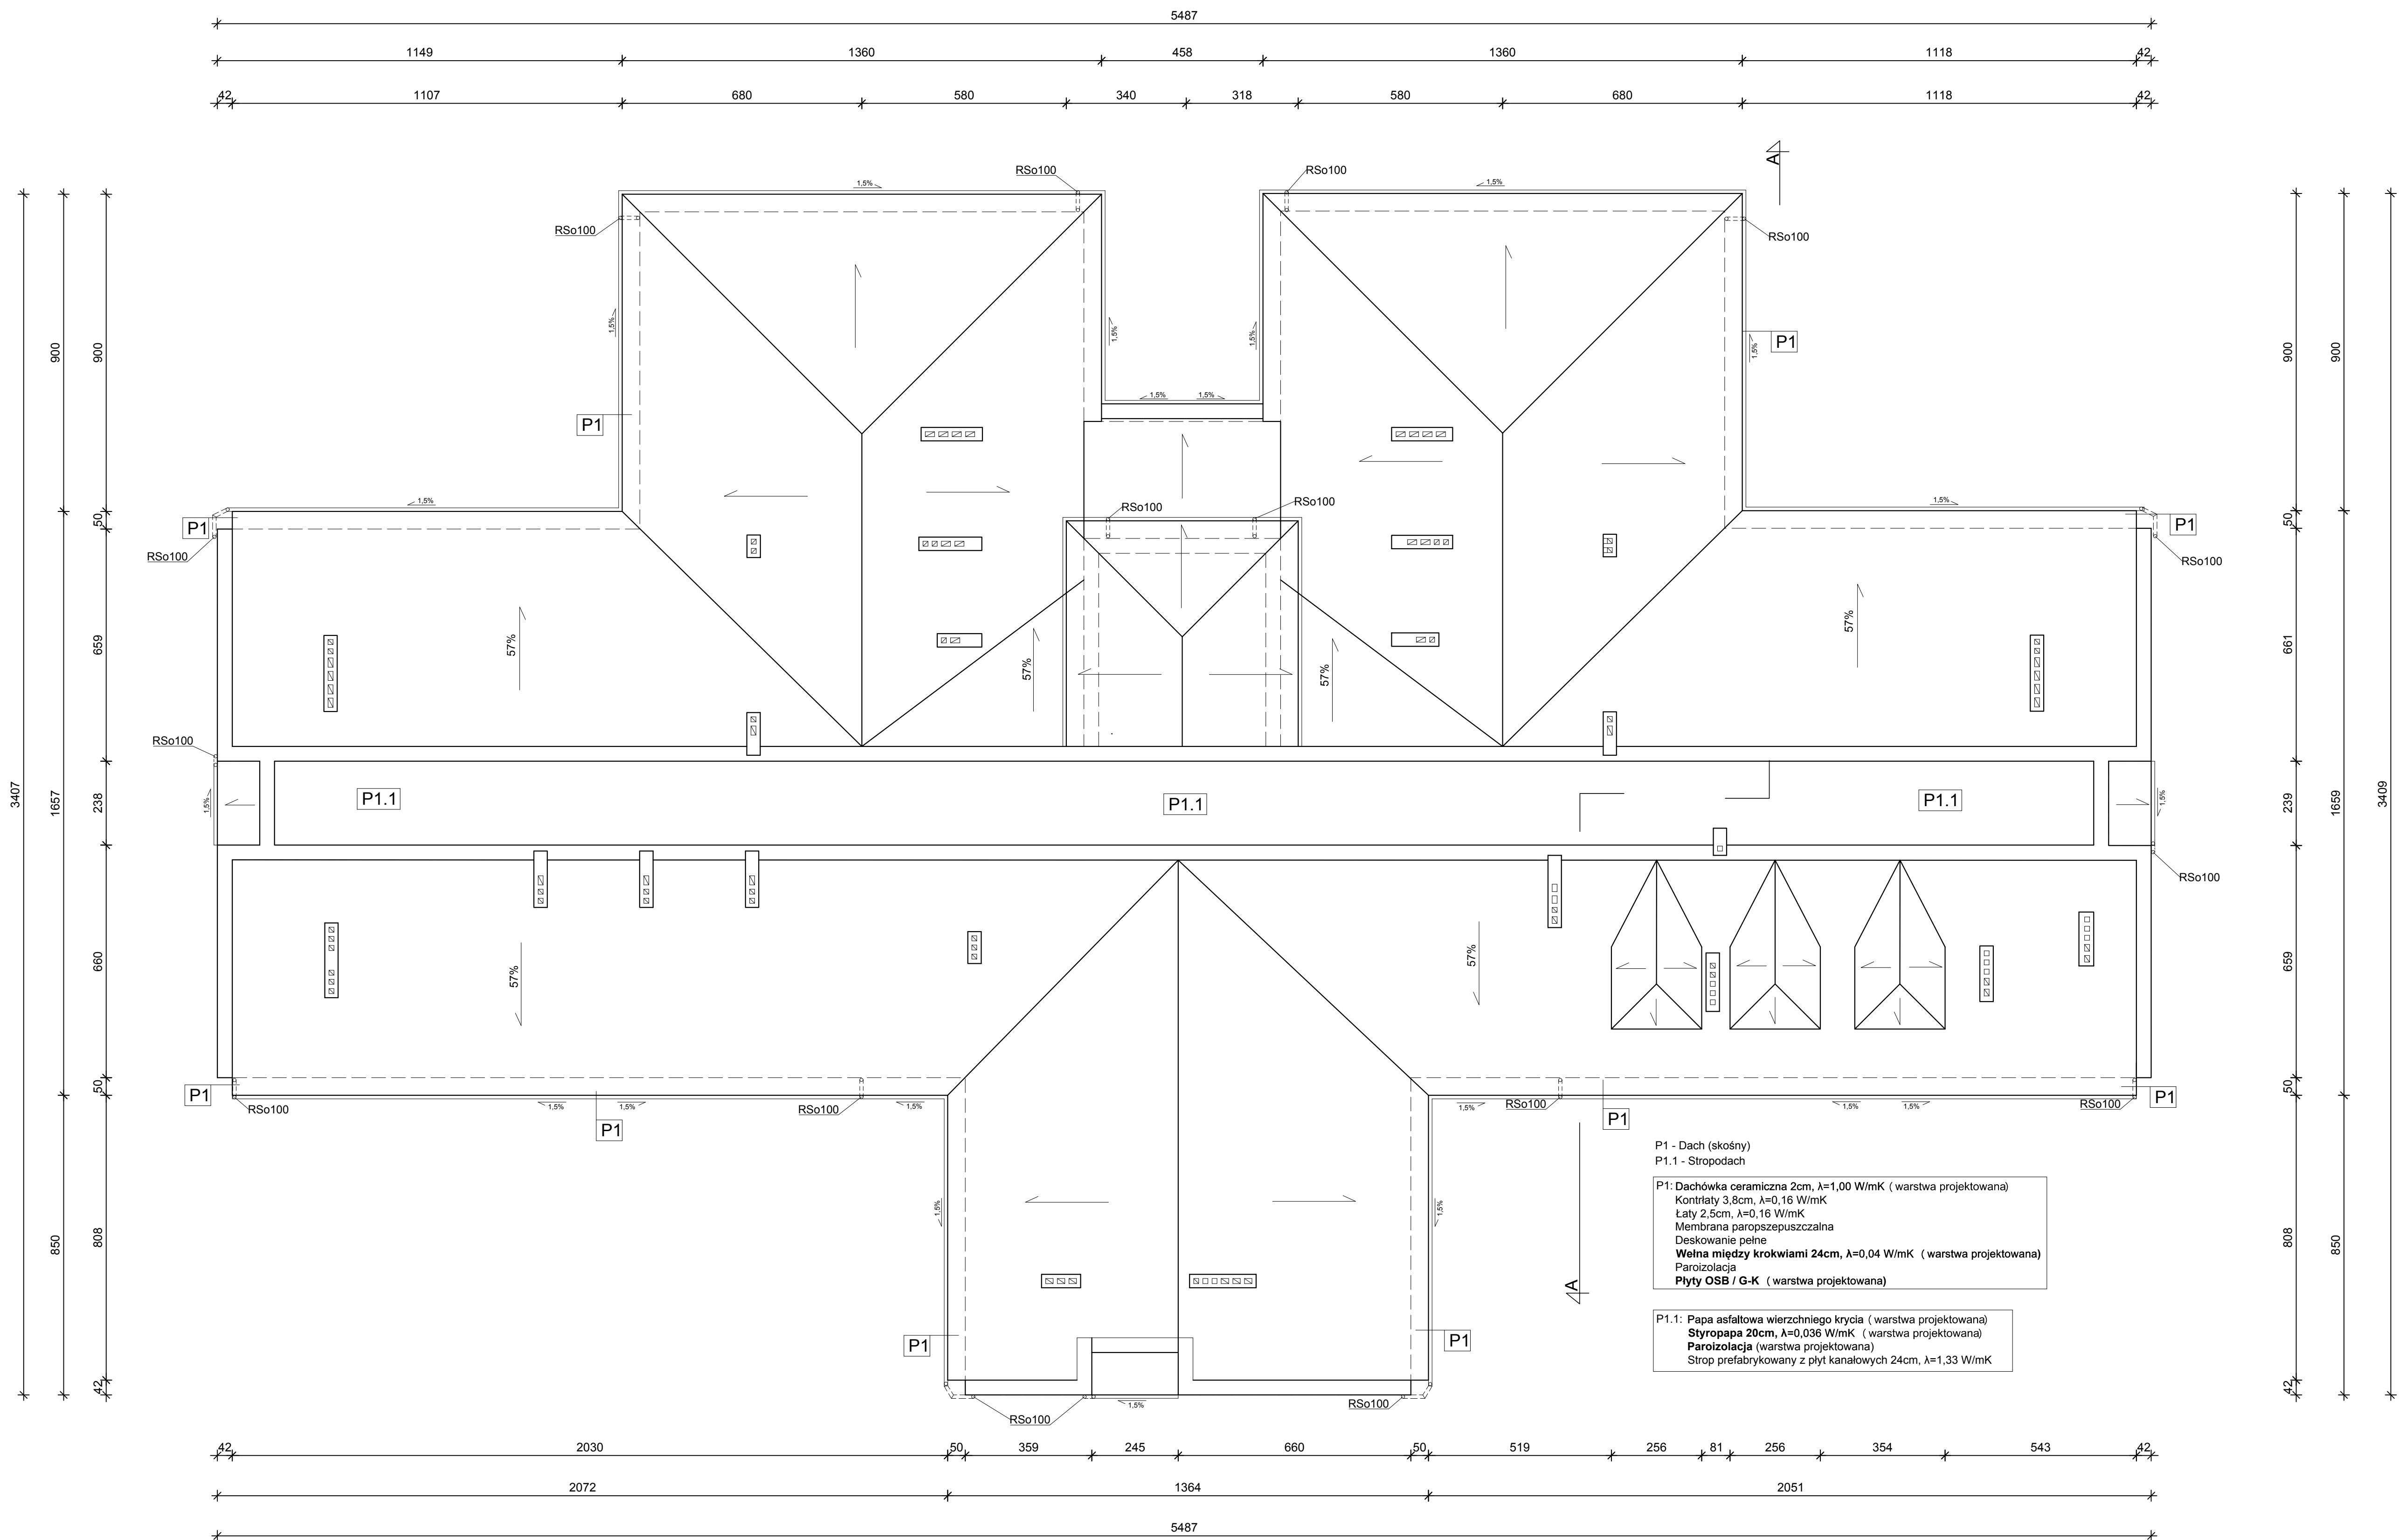

<div>ATELIER HARMOZA</div> <div>PRACOWNIA PROJEKTOWA</div>		<div>ATELIER HARMOZA Spółka z o.o.</div> <div>ul. Pomorska 202, 81-514 Gdynia</div> <div>www.atelierharmozajp.pl</div> <div>e: atelierharmozajp@gmail.com</div>	
TEMAT PRACOWNI PROJEKT TERMOMODERNIZACJI BUDYNKU PRZEDSZKOLA MIEJSKIEGO WE FROMBORKU			
MIEJSCA I ADRES OBIEKTU BUDOWLANEGO BUDYNEK USŁUGOWY - PRZEDSZKOLE, DOM KULTURY Z BIBLIOTEKĄ UL. OSIEDLE SŁONECZNE 16, 14-530 FROMBORK DZIAŁKI NR EWID. 43/1 MIASTO FROMBORK			
INWESTOR GMINA MIASTA FROMBORK UL. MŁYNARSKA 5a, 14-530 FROMBORK			
Tytuł projektu: PROJEKT BUDOWLANY		branża: ARCHITEKTURA	
AUTORZY: mgr inż. arch. MARIKA HARMOZA		SPECJALNOŚĆ I NR UPR. BUD. W SPECJALNOŚCI ARCHITEKTURALNEJ DO PROJEKTOWANIA BEZ OGRANICZEŃ W UP. 10P000001014	
mgr inż. arch. JACEK JOZAKOWSKI		PODPISY: DATA: 07.2016	
SPRAWDZIŁ: mgr inż. arch. JACEK JOZAKOWSKI		NR RYS. A 5	