


RZUT PIĘTRA SKALA 1:100

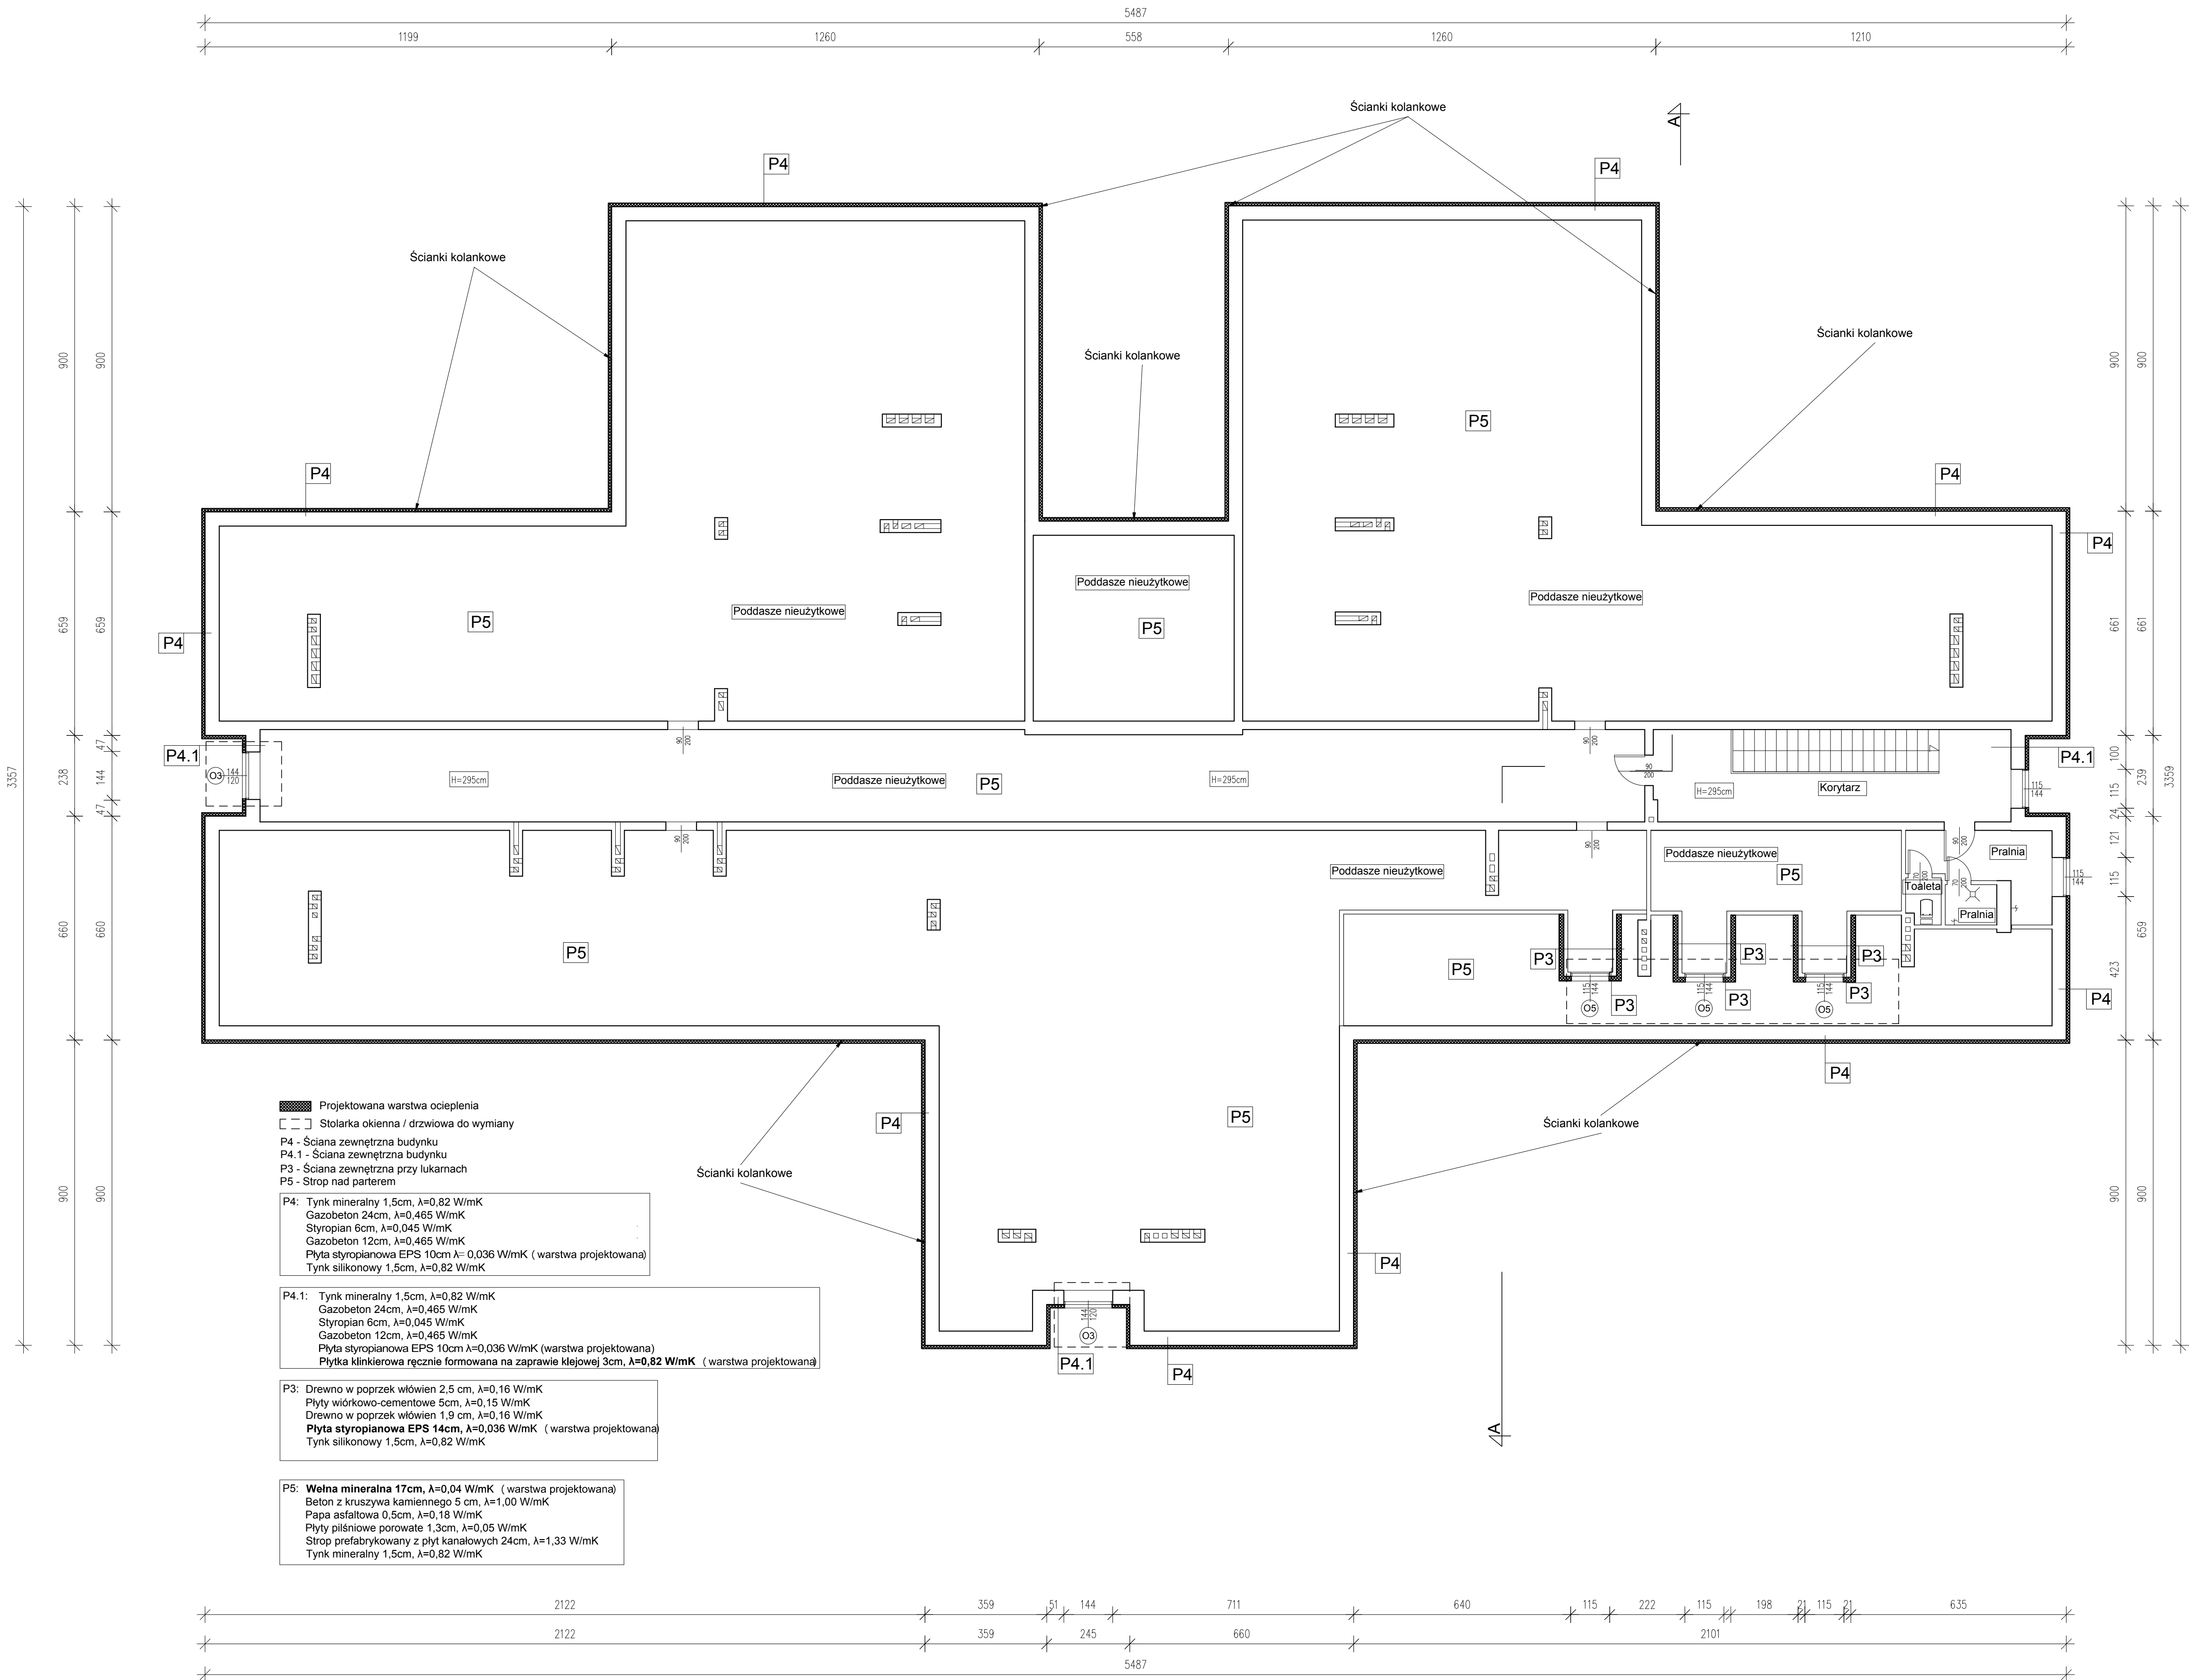

ATELIER HARMOZA Spółka z o.o. ul. Pomorska 202 81-514 Gdynia www.atelierharmozaj.pl e: atelierharmozaj@gmail.com	
TEMAT OPINIONOWANIA: PROJEKT TERMOMODERNIZACJI BUDYNKU PRZEDSZKOLA MIEJSKIEGO WE FROMBORKU	
NADANA I ADRES OBLIEKTY BUDOWLANEGO: BUDYNEK USŁUGOWY - PRZEDSZKOLE, DOM KULTURY Z BIBLIOTEKĄ UL. OSIEDLE SŁONECZNE 16, 14-530 FROMBORK DZIAŁKI NR EWID. 43/1 MIASTO FROMBORK	
INWESTOR: GMINA MIASTA FROMBORK UL. MELNARSKA 5a, 14-530 FROMBORK	
Faza projektu: PROJEKT BUDOWLANY	
RYSUNEK: ARCHITEKTURA	
SKALA: 1:100	
AUTORYZACJA: mgr inż. arch. MARIA HARMOZA UPRAWNIENIA DO PROJEKTOWANIA DO PROJEKTOWANIA BEZ OGRANICZEŃ W ZAKRESIE PRACOWNIA BEZ OGRANICZEŃ W ZAKRESIE PRACOWNIA BEZ OGRANICZEŃ	
DATA: 07.2016	
SPRAWDZIŁ: mgr inż. arch. JACEK JOZEKOWSKI UPRAWNIENIA DO PROJEKTOWANIA DO PROJEKTOWANIA BEZ OGRANICZEŃ W ZAKRESIE PRACOWNIA BEZ OGRANICZEŃ W ZAKRESIE PRACOWNIA BEZ OGRANICZEŃ	
NR RYS. A 4	