

PRZEKRÓJ CHODNIKA

skala 1:50

BUD. OSP




obrzeże chodnikowe 6x15cm
beton C12/15 5x15cm

kostka betonowa szara gr 6cm
podsyпка piaskowo-cementowa 1:4 gr 4cm
podbudowa z kruszywa łamanego stabilizowanego mechanicznie gub. 15cm
warstwa odsączająca z piasku gr. 10cm

SZCZEGÓŁ A

skala 1:50

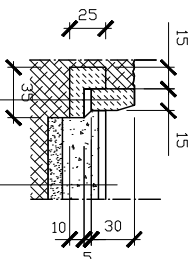

krawężnik betonowy drogowy 15x30cm
podsyпка piaskowo cementowa gr 4cm
ława podkrawężnikowa z betonu C12/15

warstwa ścierna z betonowej kostki brukowej gr. 6cm
podsyпка cementowo-piaskowa 1:4 gr 4cm
podbudowa z kruszywa łamanego stabilizowanego mechanicznie gub. 35cm
stabilizacja 15cm 2,5MPa


PRZEKRÓJ A-A SKALA 1:50

BUDYNEK OSP

odpływ do studzienki burzowej

250
2%

spadek zgodny z ukształtowaniem terenu

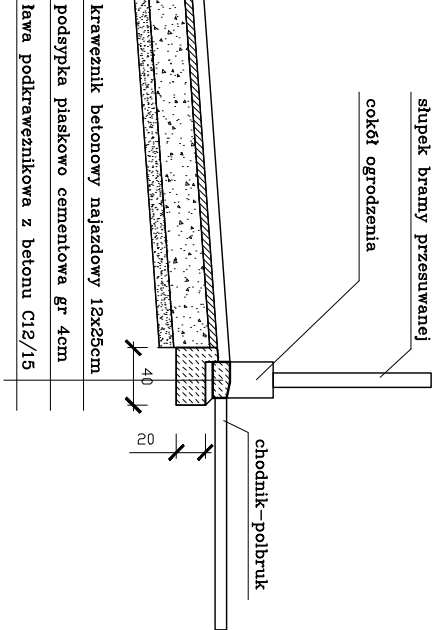

krawężnik betonowy najezdowy 12x25cm
podsyпка piaskowo cementowa gr 4cm
ława podkrawężnikowa z betonu C12/15

warstwa ścierna z betonowej kostki brukowej gr. 6cm
podsyпка cementowo-piaskowa 1:4 gr 4cm
podbudowa z kruszywa łamanego stabilizowanego mechanicznie gub. 25cm
stabilizacja 15cm 2,5MPa

Obiekt	Remiza OSP	Nr rys	3
Adres	Fronbork ul. Braniewska dz. nr. 181 ; 182	Data	02.2019
Stud oprac.	przekroje konstrukcyjne	Skala	1:50
Opracował	Alicja Bartochowska	Podpis	