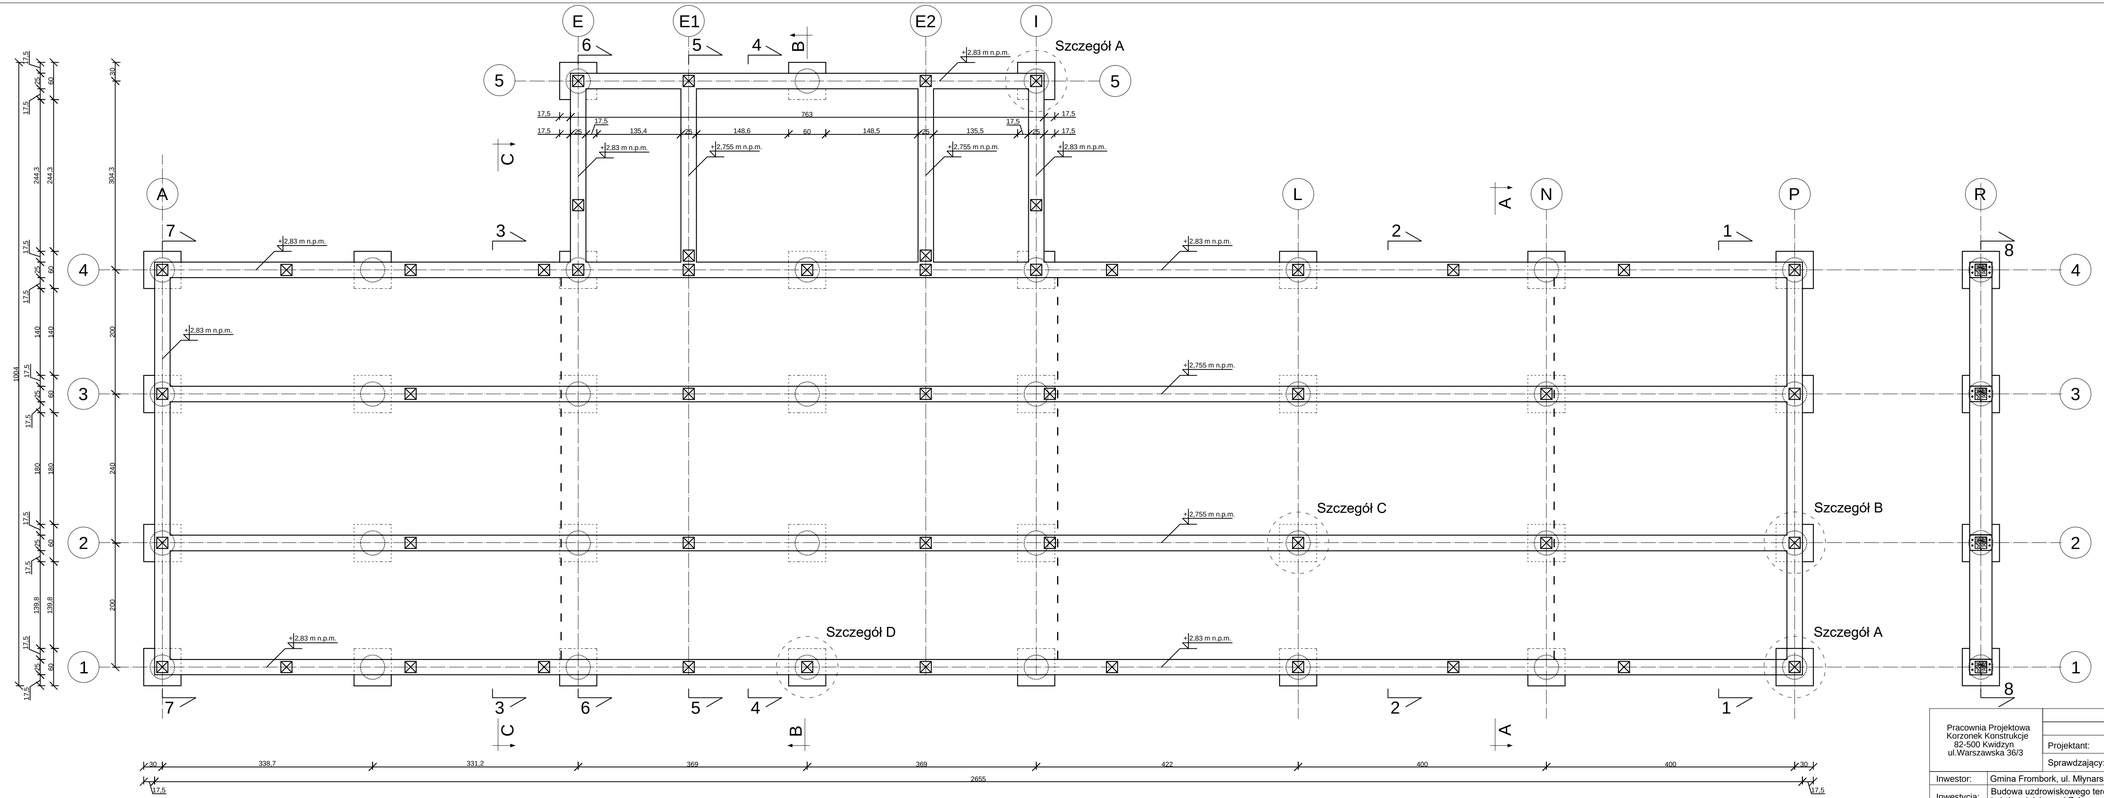

Beton: C30/37
Stal zbrojeniowa: A-IIIN, B500SP

Uwagi:
1. Wymiary podano w [cm].
2. Wymiary sprawdzić na budowie i wykonać ewentualne korekty.
3. Wykonać nacięcia przeciwskurczowe na płycie co około 6mb na głębokość mniejszą niż otulina prętów zbrojeniowych. Powstałe otwory wypełnić masą trwaleplasyczną.

	Imię i Nazwisko:		Nr upr.:	Data:	Podpis:
Pracownia Projektowa Korzonek Konstrukcje 82-500 Kwidzyn ul.Warszawska 36/3	BRANŻA KONSTRUKCYJNA				
	Projektant:	Maciej Korzonek	POM/0318/ POOK/13	01.2018	
	Sprawdzający:	Bogdan Guzanowski	1239/EI/87	01.2018	

Inwestor:	Gmina Frombork, ul. Młynarska 5a, 14-530 Frombork		Skala: 1:50
Inwestycja:	Budowa uzdrowiskowego terenu aktywnego wypoczynku i kinezyterapii z promenadą i plażą miejską nad Zalewem Wiślanym we Fromborku. Dz. nr 274/2, 274/3, 274/4, 274/5, 274/6, 274/8 obr. 0006 Frombork, 2/5 obr. 0012 Frombork, 1000/9 obr. 003 Krzyżewo.		
Studium: PBW	Tytuł projektu:	Projekt budowlano-wykonawczy budowy uzdrowiskowego terenu aktywnego wypoczynku i kinezyterapii z promenadą i plażą miejską nad Zalewem Wiślanym we Fromborku.	Rysunek nr: 17
	Tytuł rysunku :	Rzut płyty fundamentowej	