


KONSTRUKCJA PANELI ŚCIENNYCH - CZ. 2

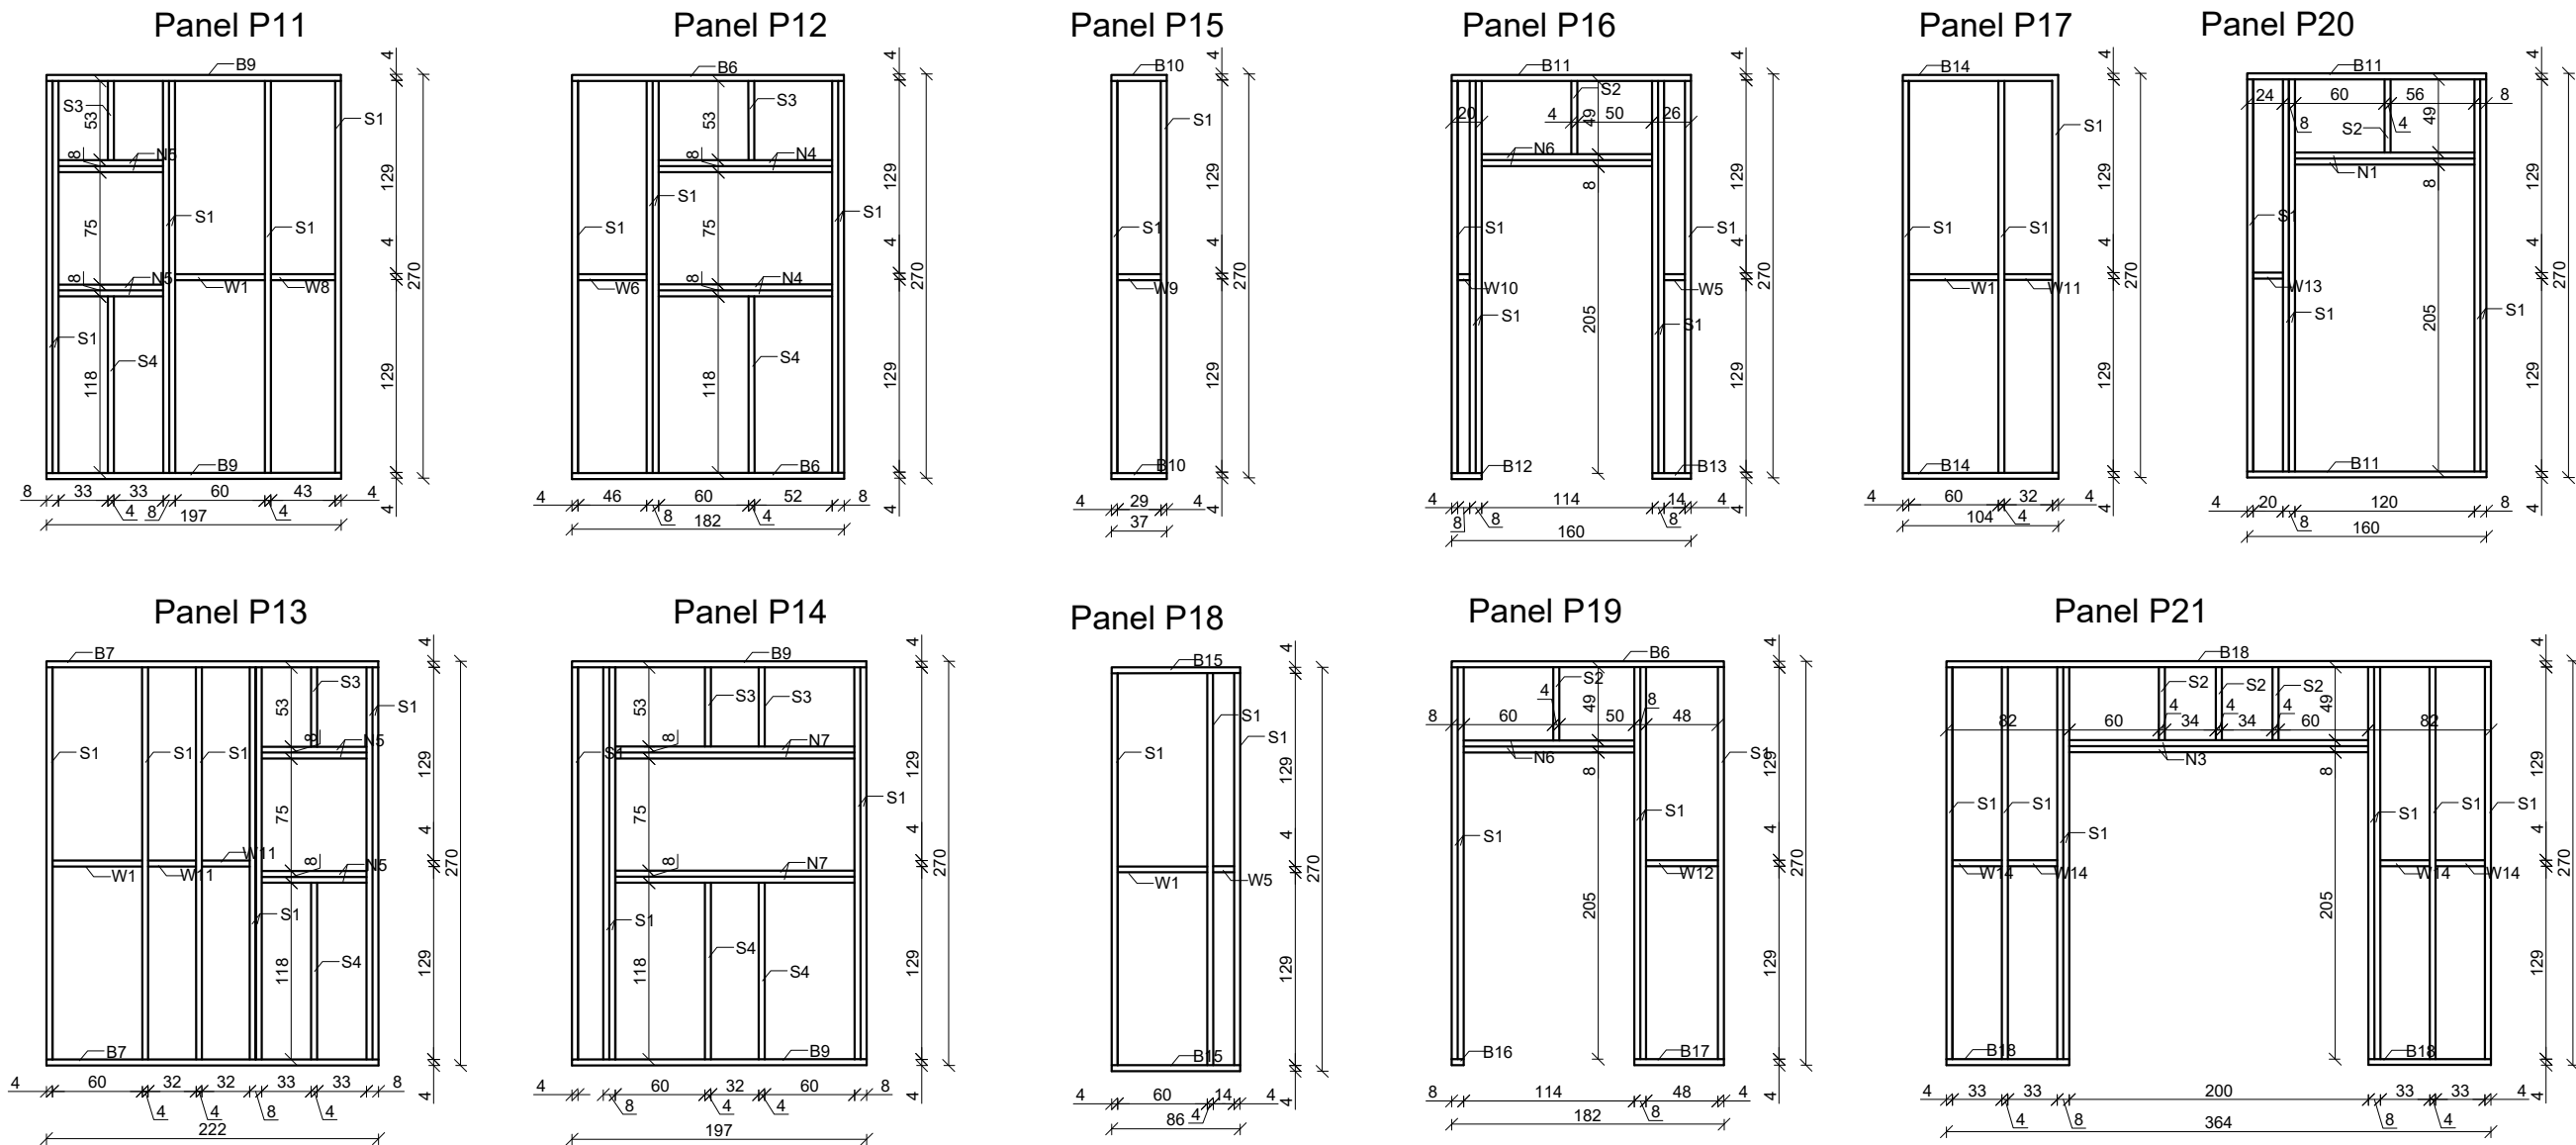

Symbol elementu	Przekrój	Długość [cm]	Ilość
S1	180x40	262	186
S2	180x40	49	21
S3	180x40	49	8
S4	180x40	53	8
B1	180x40	257	8
B2	180x40	232	4
B3	180x40	282	5
B4	180x40	60	1
B5	180x40	45	1
B6	180x40	182	19
B7	180x40	222	3
B8	180x40	173	8
B9	180x40	197	4
B10	180x40	37	2
B11	180x40	160	6
B12	180x40	20	2
B13	180x40	26	2
B14	180x40	104	2
B15	180x40	86	4
B16	180x40	8	2
B17	180x40	60	2
B18	180x40	364	1
B19	180x40	82	2
B20	180x40	215	2

Symbol elementu	Przekrój	Długość [cm]	Ilość
W1	80x40	60	37
W2	80x40	53	4
W3	80x40	28	2
W4	80x40	45	1
W5	80x40	14	6
W6	80x40	46	9
W7	80x40	37	7
W8	80x40	43	1
W9	80x40	29	1
W10	80x40	8	2
W11	80x40	32	3
W12	80x40	48	1
W13	80x40	20	2
W14	80x40	33	4
N1	180x40	120	20
N2	180x40	153	2
N3	180x40	200	4
N4	180x40	116	16
N5	180x40	70	8
N6	180x40	114	6
N7	180x40	160	4

Niniejsze zestawienie materiałów obejmuje wszystkie panele występujące w budynku.

- UWAGI:
- elementy drewnianych ścian szkieletowych łączyć przy pomocy blaszek łączących
 - elementy drewnianych ścian szkieletowych kotwić do podłoża przy pomocy złącz kotwiących
 - elementy dociąć na budowie do wymaganej długości
 - wszystkie elementy drewniane należy zabezpieczyć atestowanymi środkami przeciwegrybicznymi i ognioodpornymi

Pracownia Projektowa Korzonek Konstrukcje 82-500 Kwidzyn ul.Warszawska 36/3		Imię i Nazwisko:		Nr upr.:	Data:	Podpis:
		BRANŻA KONSTRUKCYJNA				
		Projektant:	Maciej Korzonek	POM/0318/ POOK/13	01.2018	
		Sprawdzający:	Bogdan Guzanowski	1239/EI/87	01.2018	
Inwestor:	Gmina Frombork, ul. Młynarska 5a, 14-530 Frombork					Skala:
Inwestycja:	Budowa uzdrowiskowego terenu aktywnego wypoczynku i kinezyterapii z promenadą i plażą miejską nad Zalewem Wiślanym we Fromborku. Dz. nr 274/2, 274/3, 274/4, 274/5, 274/6, 274/8 obr. 0006 Frombork, 2/5 obr. 0012 Frombork, 1000/9 obr. 003 Krzyżewo.					1:50
Studium:	Tytuł projektu:	Projekt budowlano-wykonawczy budowy uzdrowiskowego terenu aktywnego wypoczynku i kinezyterapii z promenadą i plażą miejską nad Zalewem Wiślanym we Fromborku.				Rysunek nr:
PBW	Tytuł rysunku :	Konstrukcja paneli ściennych - cz. 2.				35