


P1
Kostka brukowa gr. 8 cm różnokolorowa - szlachetna
Podsypka piaskowo-cementowa 3 cm
Warstwa nośna z tłucznia 0/31,5 mm gr. 15 cm
20 cm mieszanka niezwiązana C50/30 o uziarnieniu 0/31,5
Geowłóknina separacyjno-filtracyjna min. 80 g/m <sup>2</sup>
Nasyp, P <sub>S</sub> , gr. zmienna, I <sub>S</sub> >0,96
Wymiana gruntu, P <sub>S</sub> , gr. min. 20 cm, I <sub>S</sub> >0,96
Grunt rodzimy

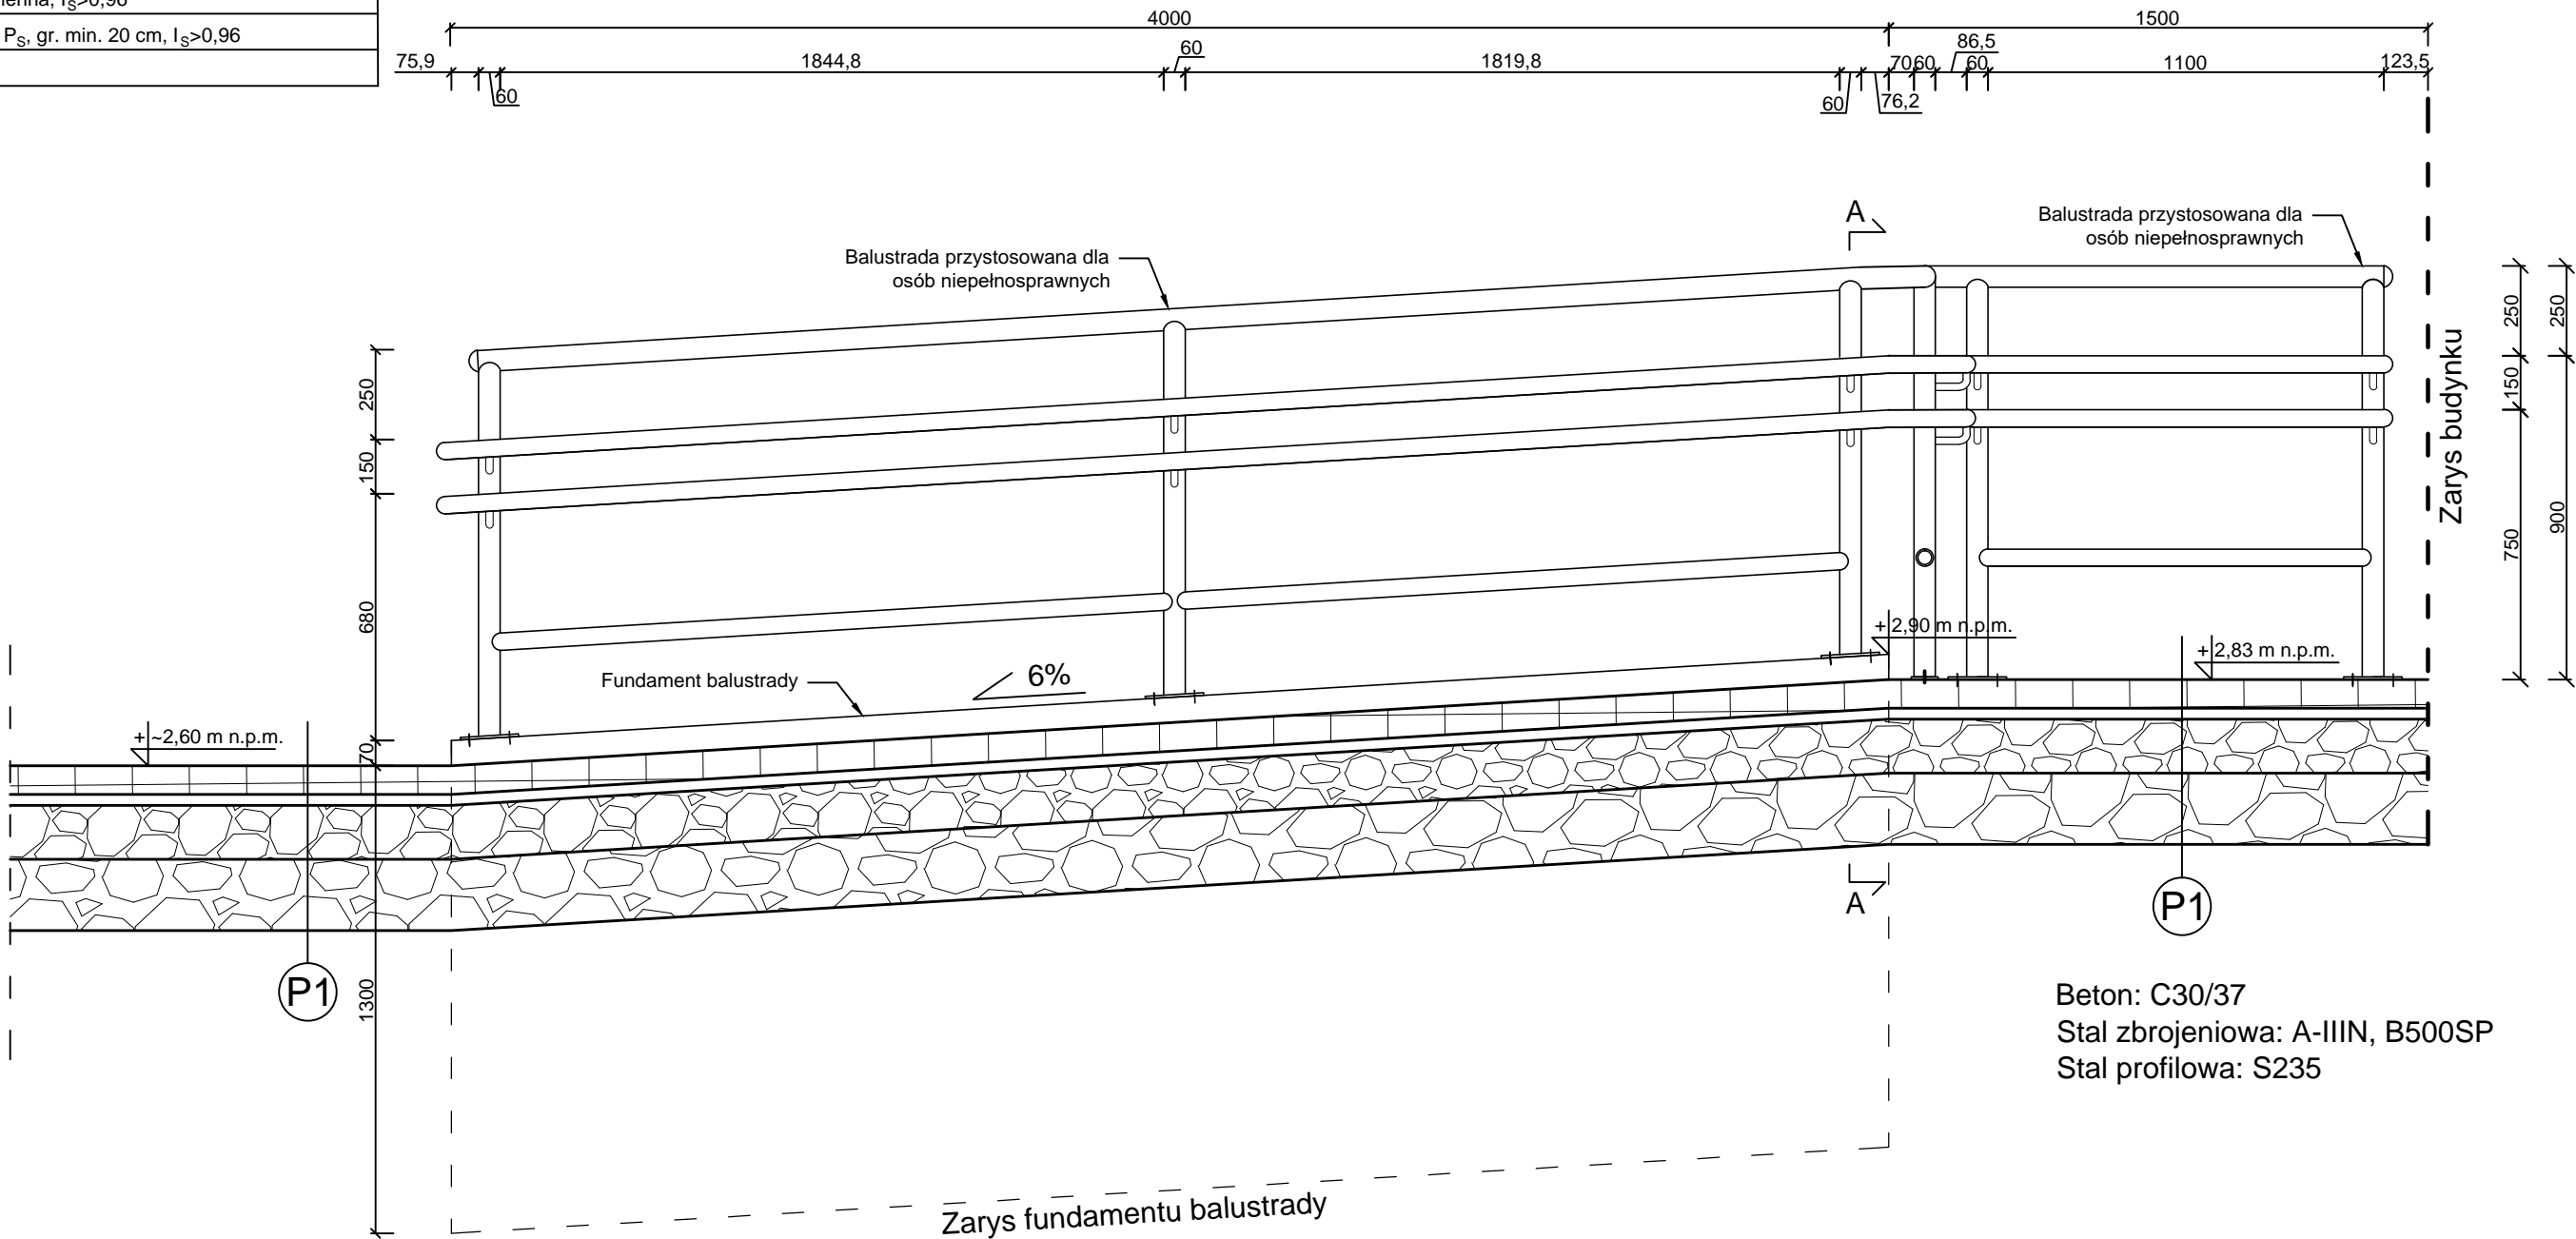

Beton: C30/37  
Stal zbrojeniowa: A-IIIN, B500SP  
Stal profilowa: S235

- Uwagi:
- Wymiary podano w [mm].
  - Wymiary sprawdzić na budowie i wykonać ewentualne korekty.
  - Wykonać hydroizolację fundamentów masą bitumiczną gruntującą np, ABIZOL R lub równoważną.
  - Zachować otulinę prętów zbrojeniowych min. 50 mm.
  - Pręty nr 1 i 2 ustawić mijankowo, a następnie związać drutem wiązałkowym.
  - Przedstawiono propozycję balustrad dla osób niepełnosprawnych, dopuszcza się inne rozwiązania po uprzednim uzgodnieniu z autorem projektu.
  - Mocowanie balustrad do fundamentu za pomocą dwóch kotew wklejanych M16 o długości zakotwienia min. 140 mm, na jeden słupek.
  - Montaż balustrad do podłoża z kostki brukowej poprzez wpuszczenie conajmniej 100 cm rury w nawierzchnię oraz wykonanie fundamentu betonowego Ø30 cm i wysokości min. 60 cm.
  - Stal na balustrady- S235, ocynkowana, malowanie farbą dostosowaną do środowiska morskiego, kolor RAL 9002.

Pracownia Projektowa Korzonek Konstrukcje 82-500 Kwidzyn ul.Warszawska 36/3	Imię i Nazwisko:		Nr upr.:	Data:	Podpis:
	BRANŻA KONSTRUKCYJNA				
	Projektant:	Maciej Korzonek	POM/0318/ POOK/13	01.2018	
	Sprawdzający:	Bogdan Guzanowski	1239/EI/87	01.2018	
Inwestor:	Gmina Frombork, ul. Młynarska 5a, 14-530 Frombork				Skala:
Inwestycja:	Budowa uzdrowskiego terenu aktywnego wypoczynku i kinezyterapii z promenadą i plażą miejską nad Zalewem Wiślanym we Fromborku. Dz. nr 274/2, 274/3, 274/4, 274/5, 274/6, 274/8 obr. 0006 Frombork, 2/5 obr. 0012 Frombork, 1000/9 obr. 003 Krzyżewo.				1:20
Studium:	Tytuł projektu:	Projekt budowlano-wykonawczy budowy uzdrowskiego terenu aktywnego wypoczynku i kinezyterapii z promenadą i plażą miejską nad Zalewem Wiślanym we Fromborku.			Rysunek nr:
PBW	Tytuł rysunku :	Przekrój podłużny przez zjazd dla niepełnosprawnych			57