



Widok od strony wejścia

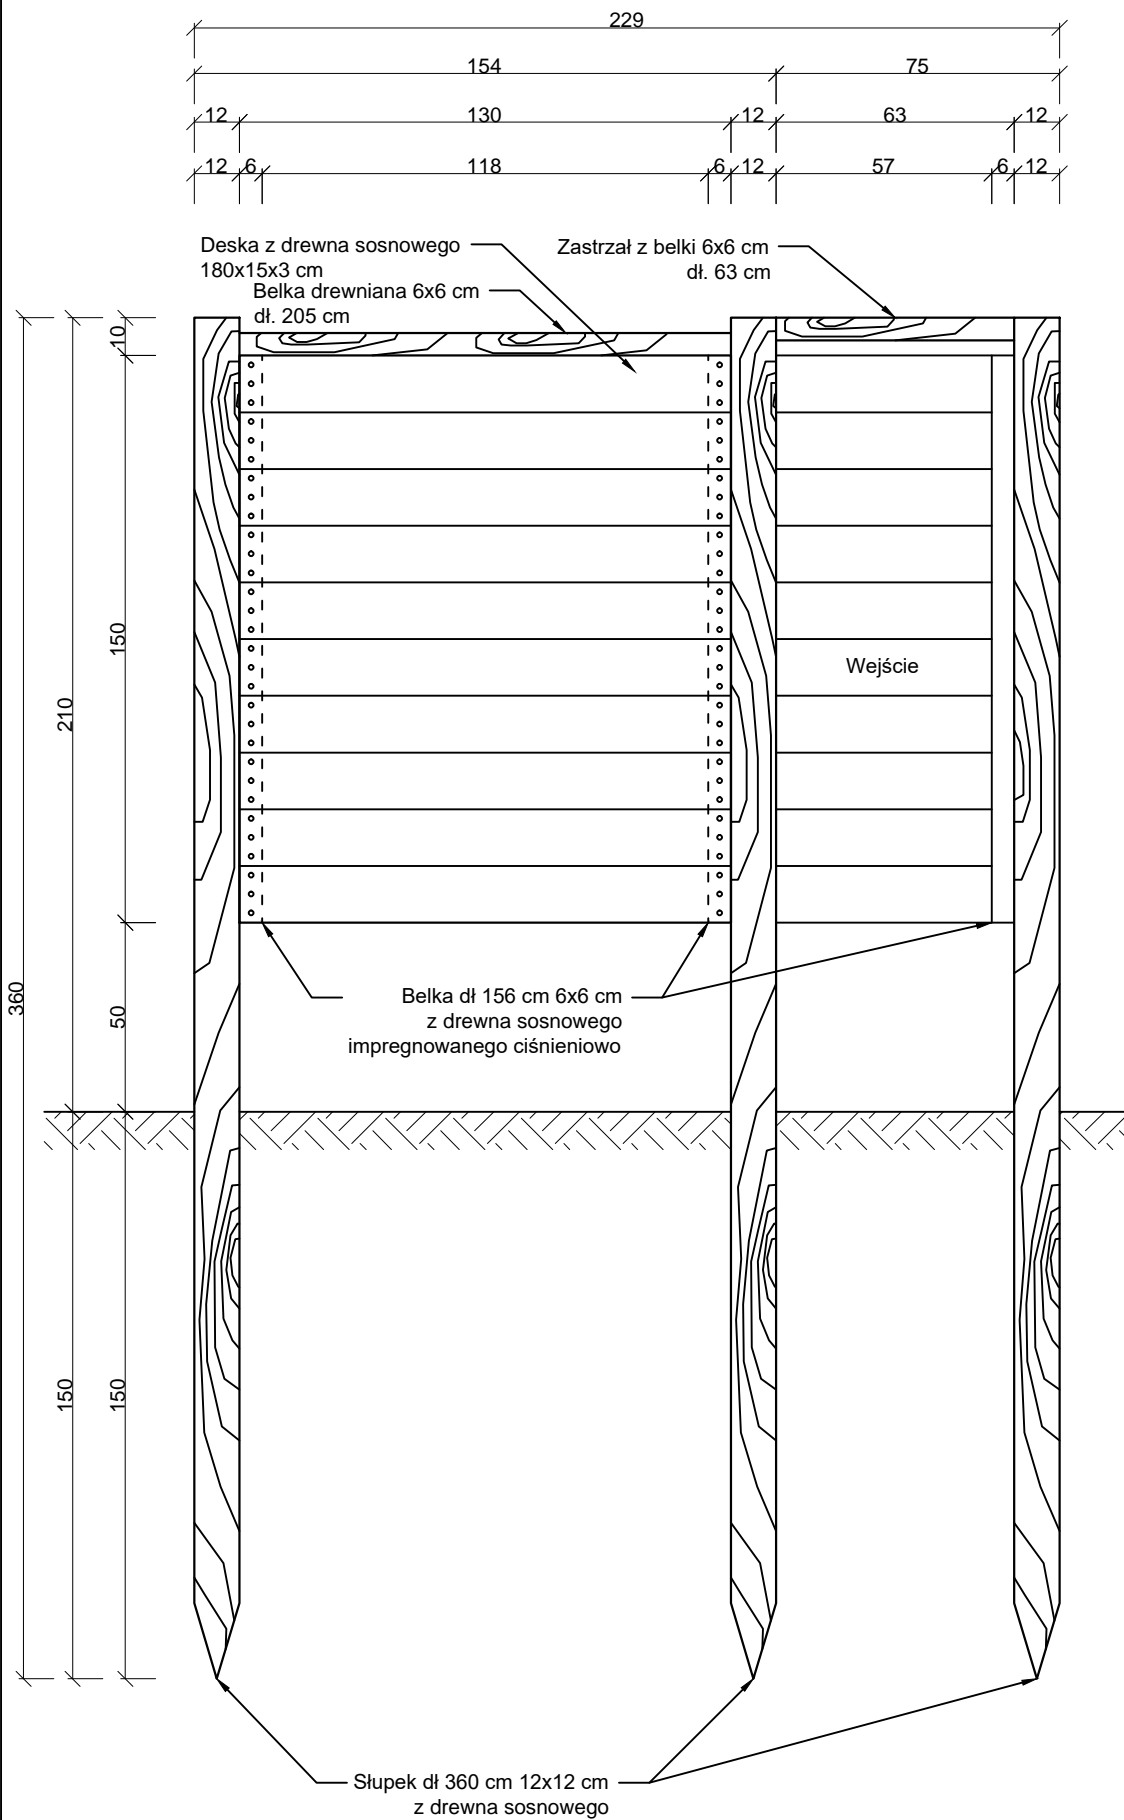

Rzut z góry

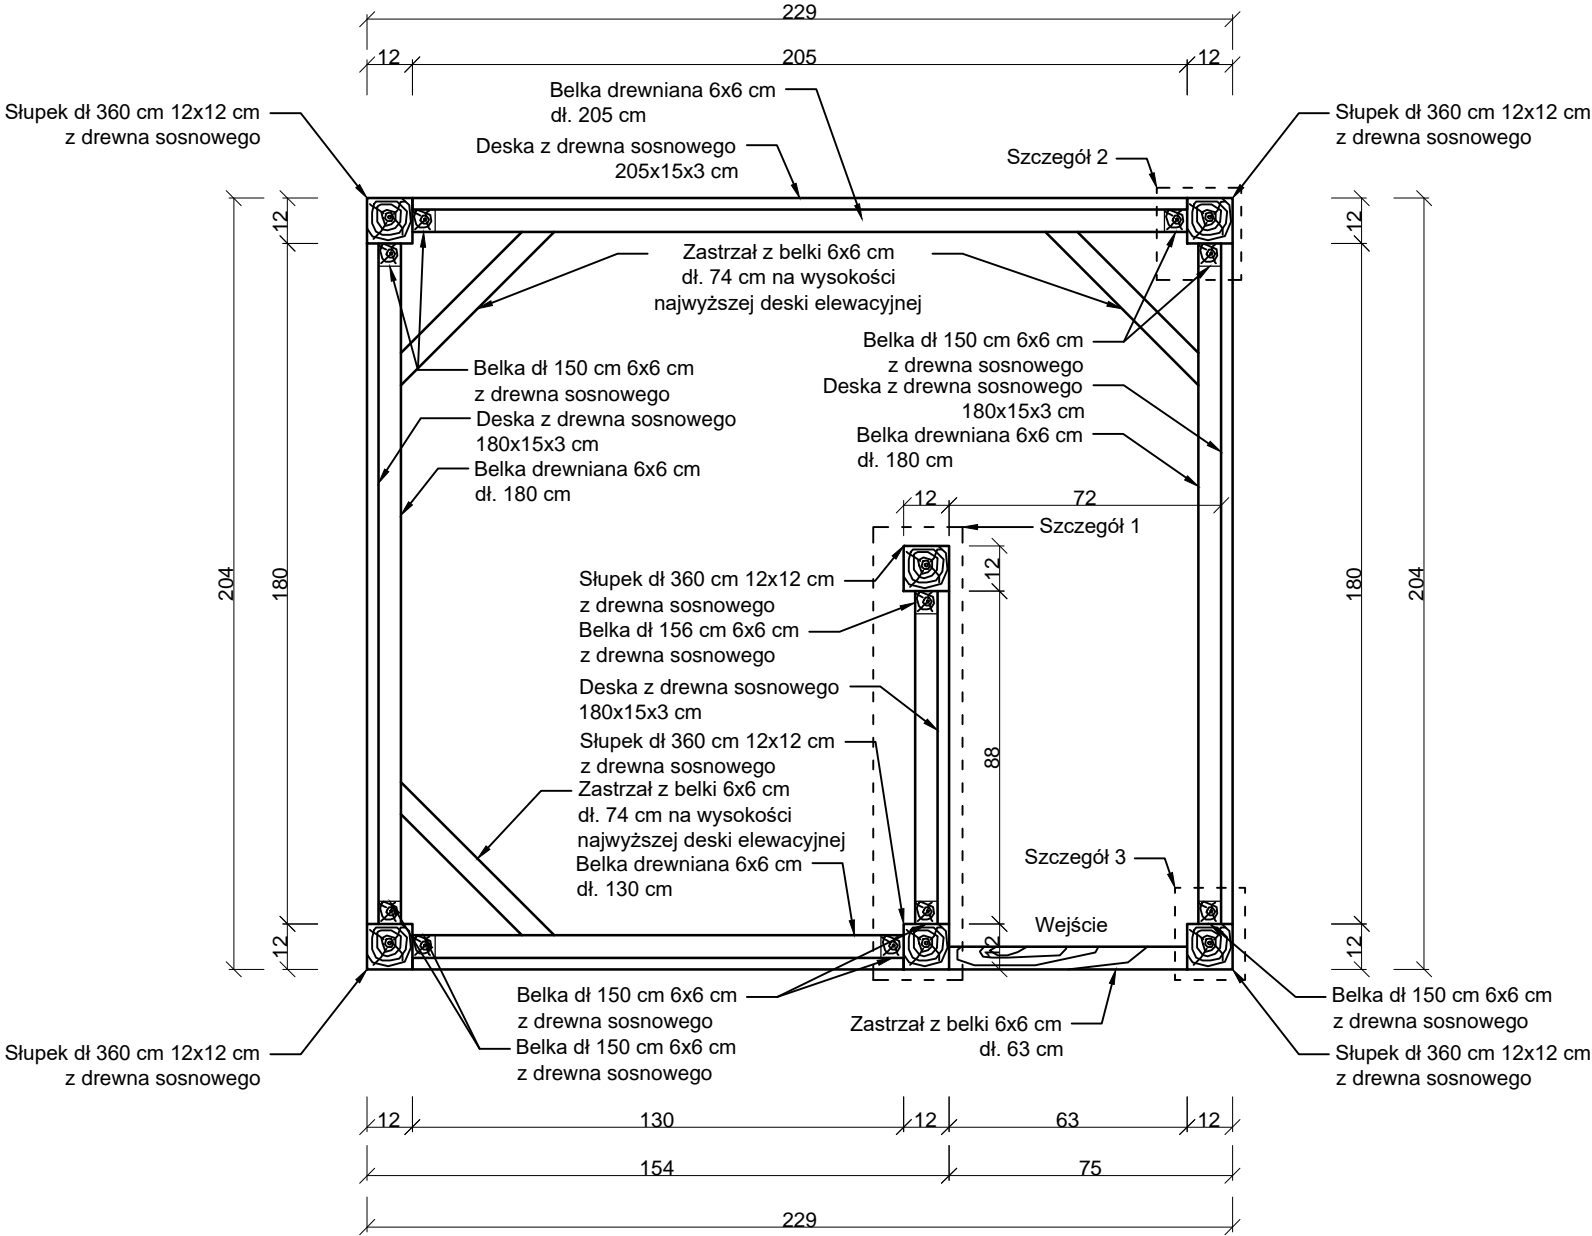

Zestawienie drewna na jedną przebieralnię						
Lp.	Element	Wymiary	Długość	Ilość	Objętość	Klasa drewna
[-]	[-]	[cm]	[cm]	[szt.]	[m ³]	[-]
1.	Słupek	12x12	360	6	0,311	C24
2.	Belka	6x6	150	10	0,054	
3.	Belka	6x6	180	2	0,013	
4.	Belka	6x6	205	1	0,007	
5.	Belka	6x6	88	1	0,003	
6.	Belka	6x6	63	1	0,002	
7.	Deska	15x3	180	20	0,162	
8.	Deska	15x3	205	10	0,092	
9.	Deska	15x3	88	10	0,040	
10.	Deska	15x3	130	10	0,059	
11.	Zastrzał	6x6	74	3	0,008	
Suma [m3]:					0,751	

- Uwagi:
- Wymiary podano w [cm]
 - Do łączenia elementów wykorzystać wkręty ciesielskie do drewna Ø8 mm i długościach minimalnych zgodnych z dokumentacją projektową. Wykonać fazowania pod łby wrętów, aby nie wystawały poza obrys konstrukcji i nie powodowały pojawiania się drzazg drewnianych.
 - Wszystkie elementy drewniane zaimpregnować środkiem dopuszczonym do wykorzystania w środowisku wodnym, nie mającym negatywnego wpływu na środowisko naturalne.
 - Wszystkie elementy dociąć na wymiar oraz wyszlifować ich powierzchnię, tak aby nie występowały wystające drzazgi mogące skaleczyć użytkowników przebieralni.
 - Minimalne zagłębienie pali w gruncie 150 cm, dopuszcza się wykonanie konstrukcji na budowie jak i wykonanie gotowego elementu w zakładzie i monaż na miejscu wbudowania. W przypadku montażu gotowego elementu wbijać wszystkie pale w tym samym czasie niedopuszczając do uszkodzenia konstrukcji.
 - Drewno klasy C24.
 - Po wbudowaniu sprawdzić stabilność posadowienia konstrukcji, w przypadku wątpliwości zgłosić się do Nadzoru Autorskiego.

Pracownia Projektowa Korzonek Konstrukcje 82-500 Kwidzyn ul. Warszawska 36/3		Imię i Nazwisko:		Nr upr.:	Data:	Podpis:
		BRANŻA KONSTRUKCYJNA				
		Projektant:	Maciej Korzonek	POM/0318/ POOK/13	01.2018	
		Sprawdzający:	Bogdan Guzanowski	1239/EI/87	01.2018	
Inwestor:	Gmina Frombork, ul. Młynarska 5a, 14-530 Frombork					Skala:
Inwestycja:	Budowa uzdrowiskowego terenu aktywnego wypoczynku i kinezyterapii z promenadą i plażą miejską nad Zalewem Wiślanym we Fromborku. Dz. nr 274/2, 274/3, 274/4, 274/5, 274/6, 274/8 obr. 0006 Frombork, 2/5 obr. 0012 Frombork, 1000/9 obr. 003 Krzyżewo.					1:20
Studium:	Tytuł projektu:	Projekt budowlano-wykonawczy budowy uzdrowiskowego terenu aktywnego wypoczynku i kinezyterapii z promenadą i plażą miejską nad Zalewem Wiślanym we Fromborku.				Rysunek nr: 75
PBW	Tytuł rysunku :	Rzut z góry przebieralni plażowej				