


Szczegół posadowienia przyrządów do ćwiczeń

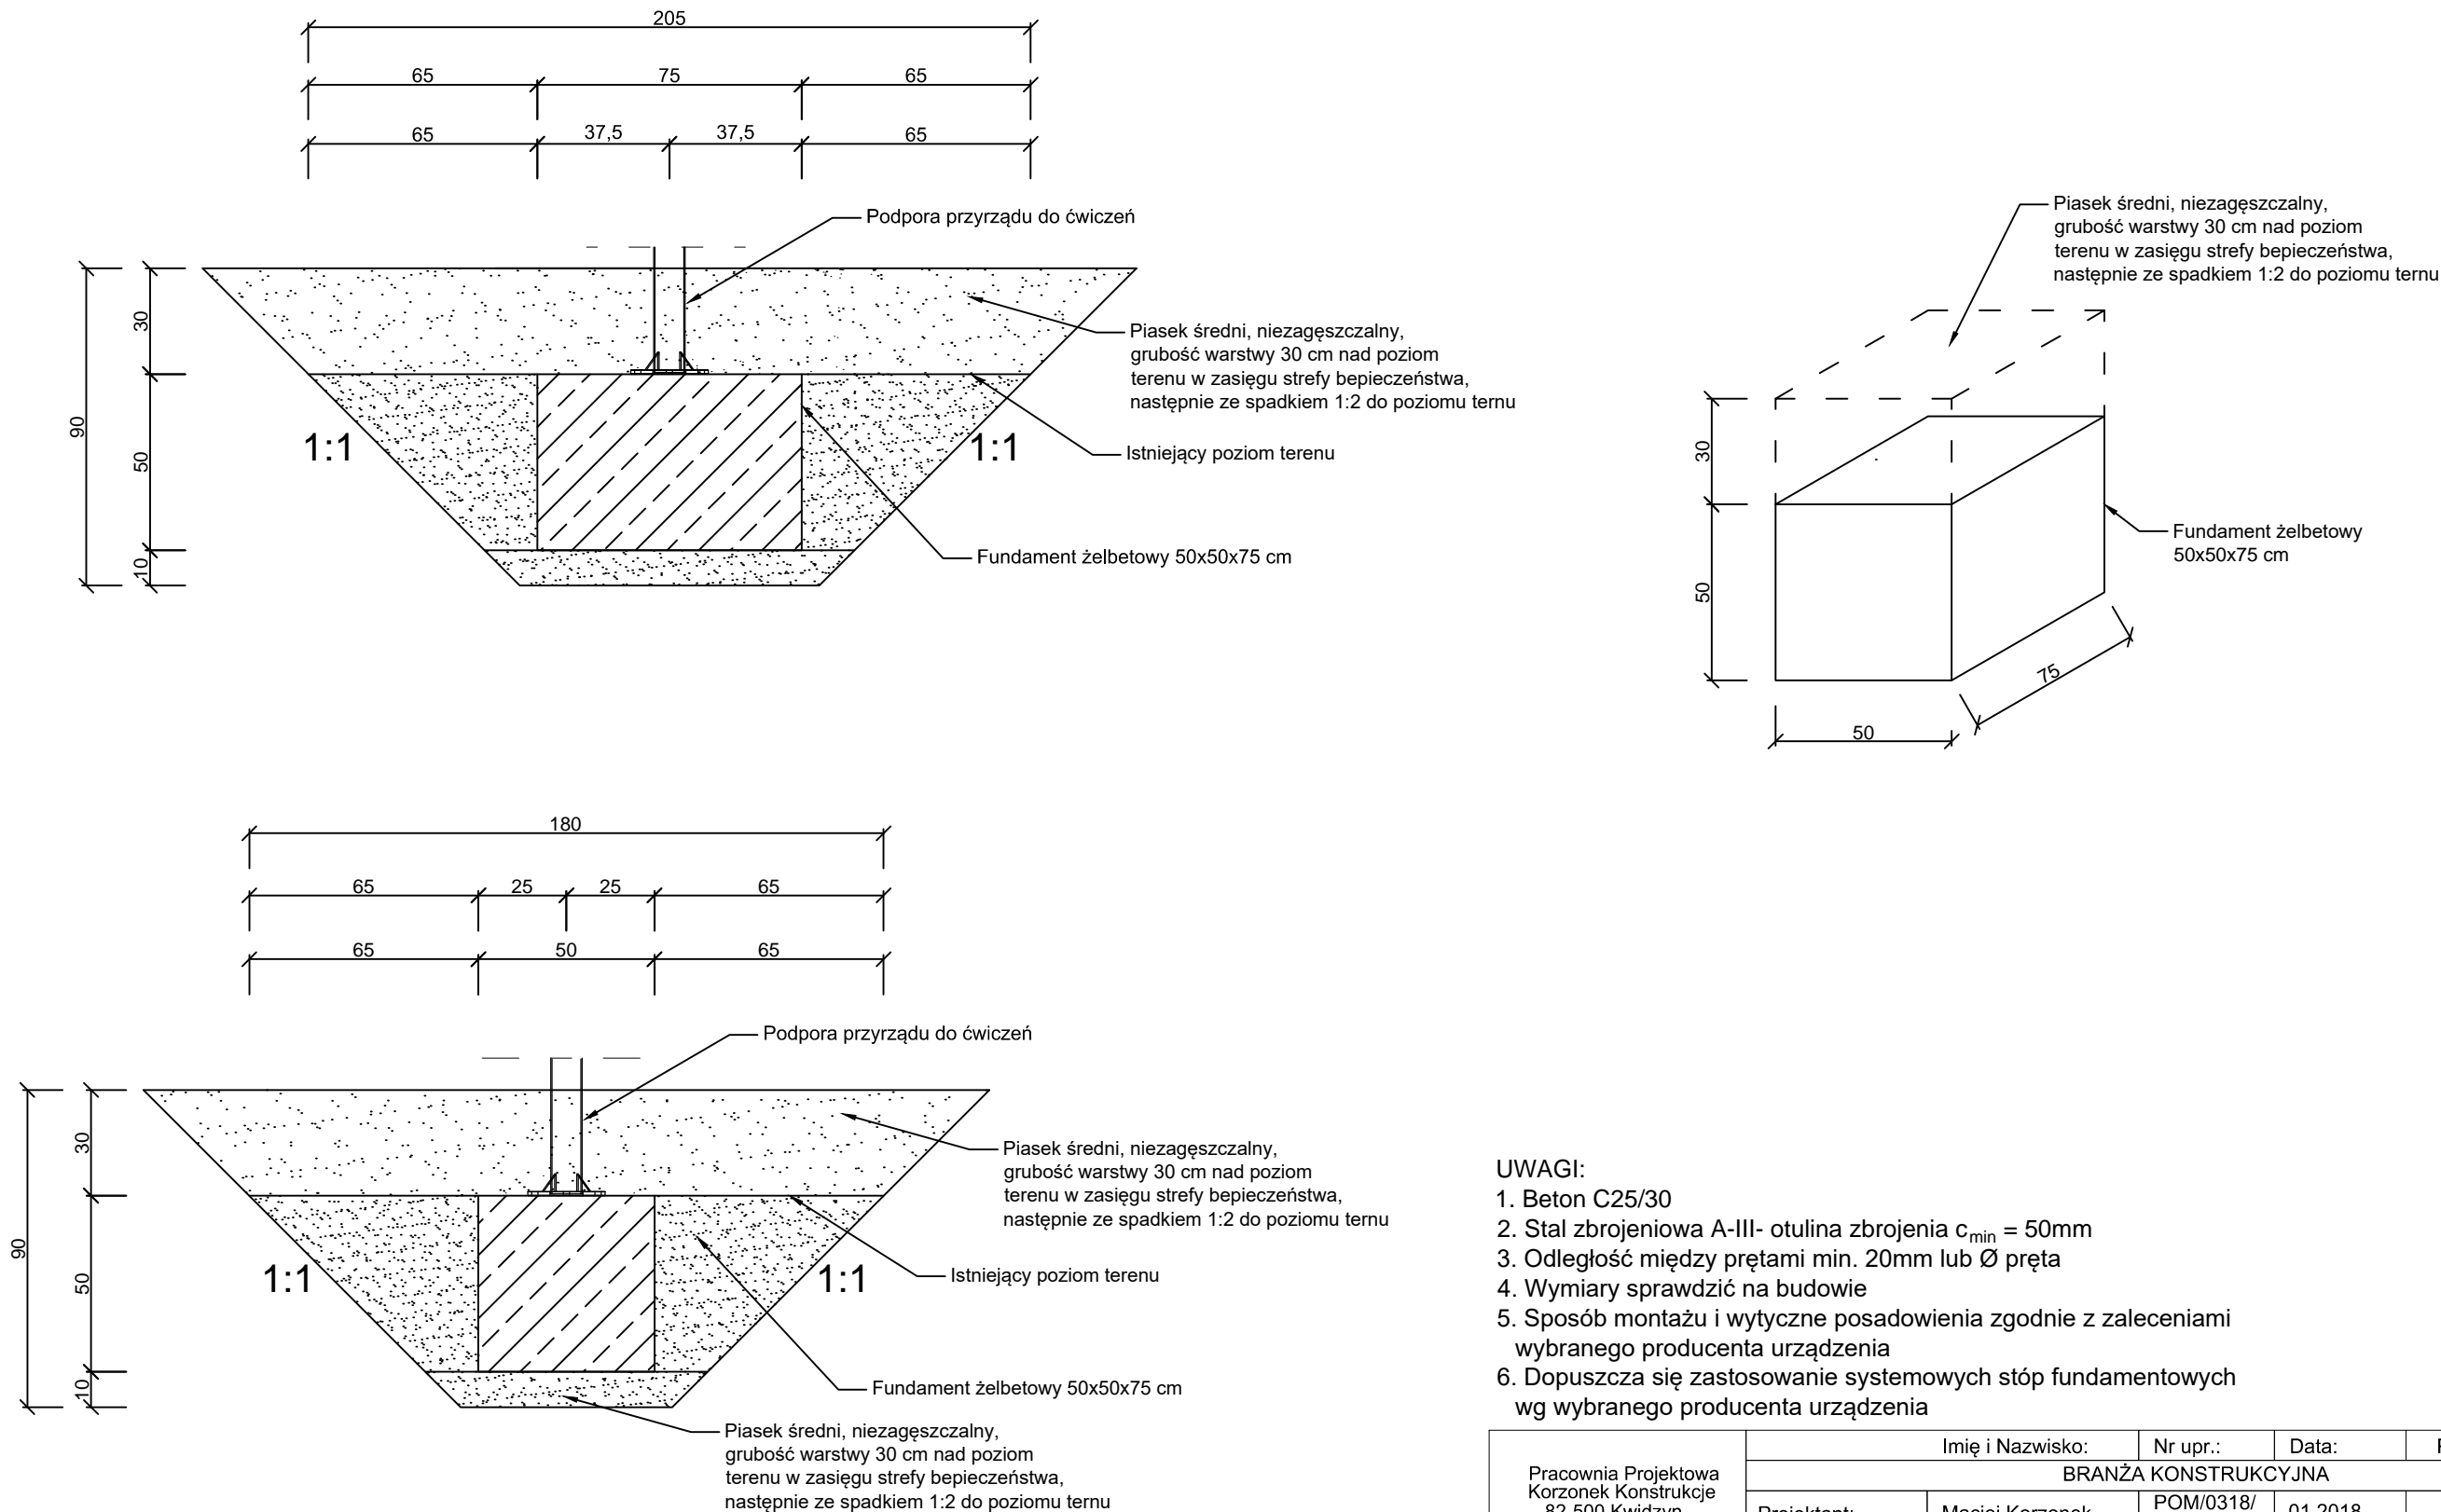

- UWAGI:
1. Beton C25/30
  2. Stal zbrojeniowa A-III- otulina zbrojenia  $c_{\min} = 50\text{mm}$
  3. Odległość między prętami min. 20mm lub  $\varnothing$  pręta
  4. Wymiary sprawdzić na budowie
  5. Sposób montażu i wytyczne posadowienia zgodnie z zaleceniami wybranego producenta urządzenia
  6. Dopuszcza się zastosowanie systemowych stóp fundamentowych wg wybranego producenta urządzenia

Pracownia Projektowa Korzonek Konstrukcje 82-500 Kwidzyn ul. Warszawska 36/3		Imię i Nazwisko:		Nr upr.:	Data:	Podpis:
		BRANŻA KONSTRUKCYJNA				
		Projektant:	Maciej Korzonek	POM/0318/ POOK/13	01.2018	
		Sprawdzający:	Bogdan Guzanowski	1239/EI/87	01.2018	
Inwestor:	Gmina Frombork, ul. Młynarska 5a, 14-530 Frombork					Skala:
Inwestycja:	Budowa uzdrowiskowego terenu aktywnego wypoczynku i kinezyterapii z promenadą i plażą miejską nad Zalewem Wiślanym we Fromborku. Dz. nr 274/2, 274/3, 274/4, 274/5, 274/6, 274/8 obr. 0006 Frombork, 2/5 obr. 0012 Frombork, 1000/9 obr. 003 Krzyżewo.					1:20
Studium:	Tytuł projektu:	Projekt budowlano-wykonawczy budowy uzdrowiskowego terenu aktywnego wypoczynku i kinezyterapii z promenadą i plażą miejską nad Zalewem Wiślanym we Fromborku.				Rysunek nr:
PBW	Tytuł rysunku :	Szczegół posadowienia urządzeń sportowych				81