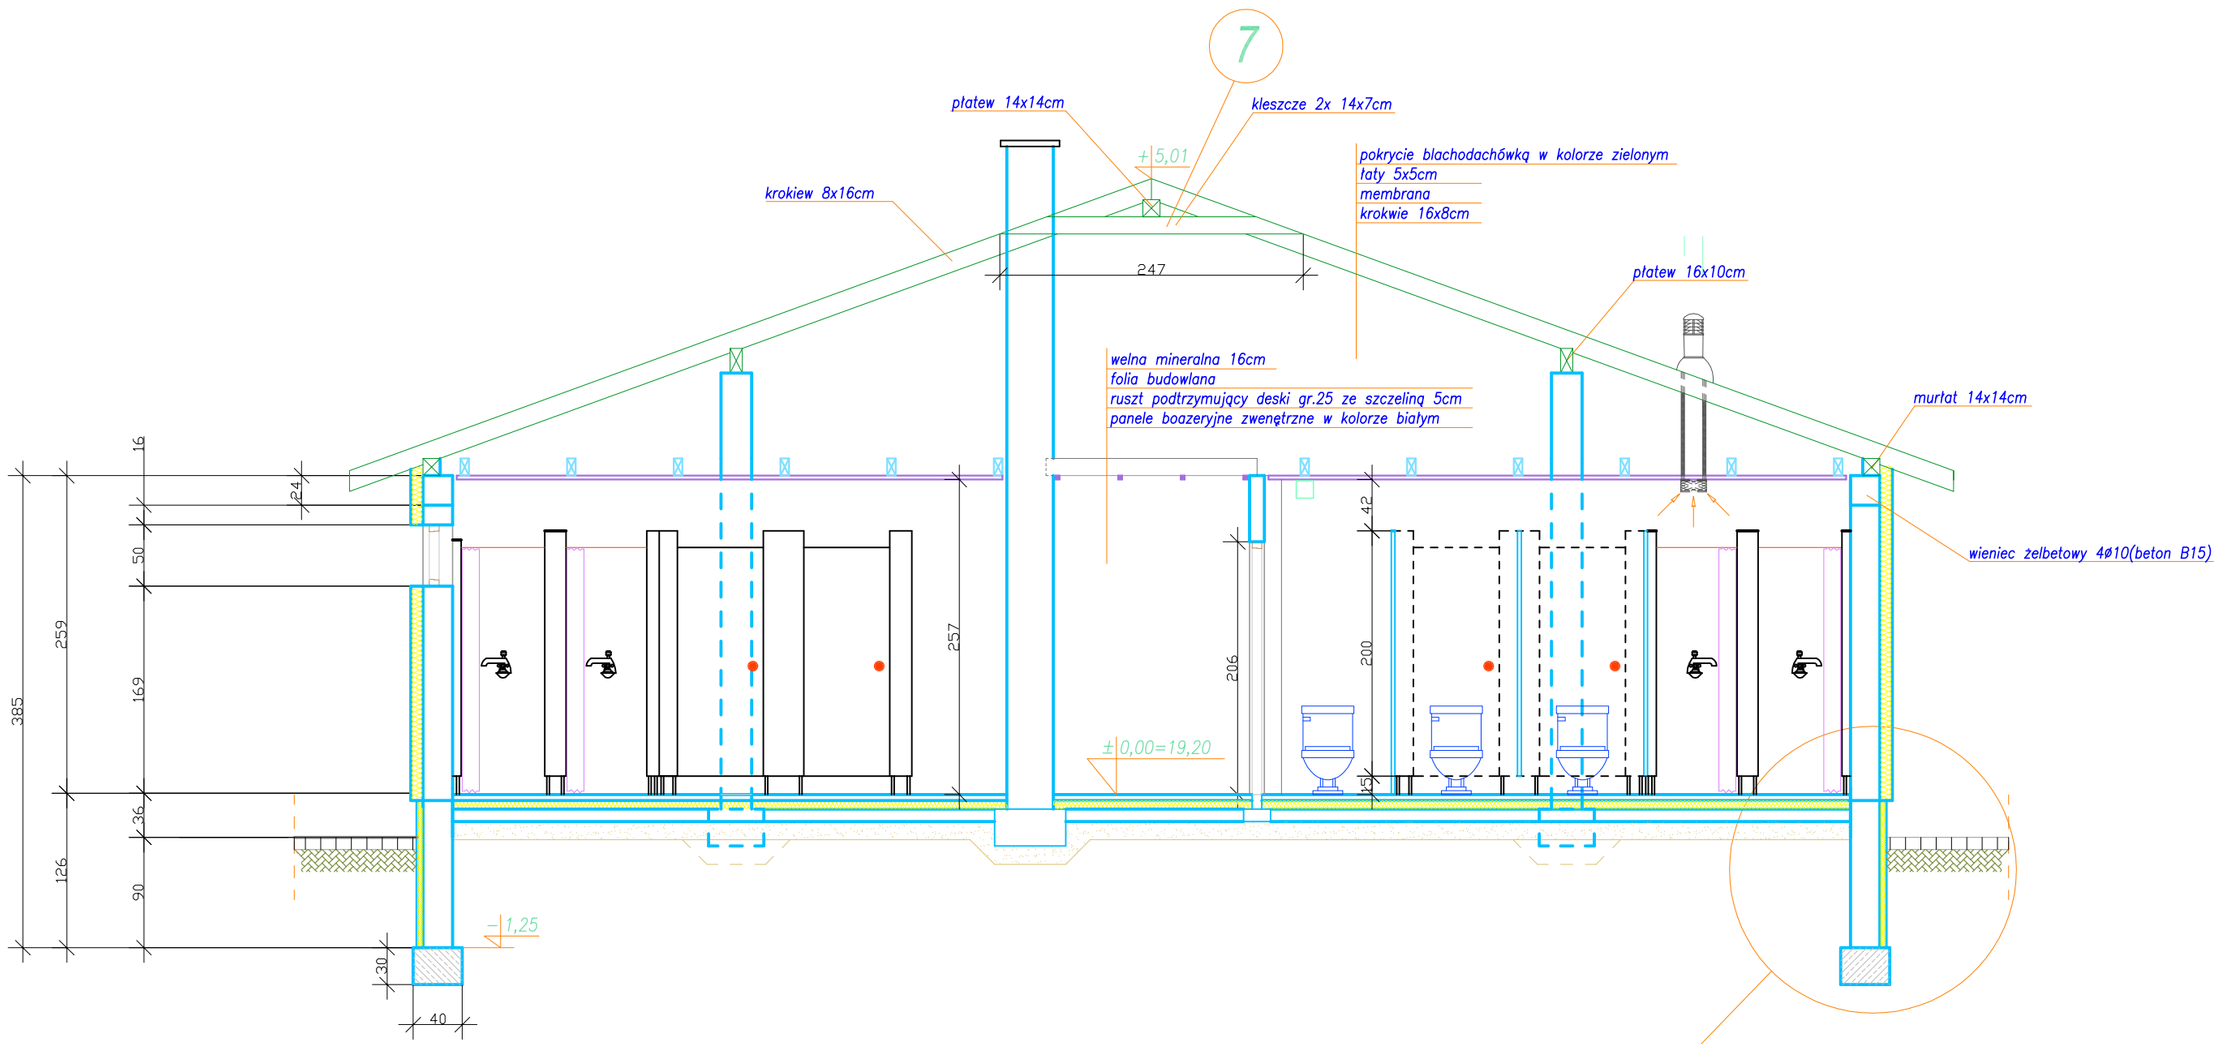

A - A

Skala 1:25

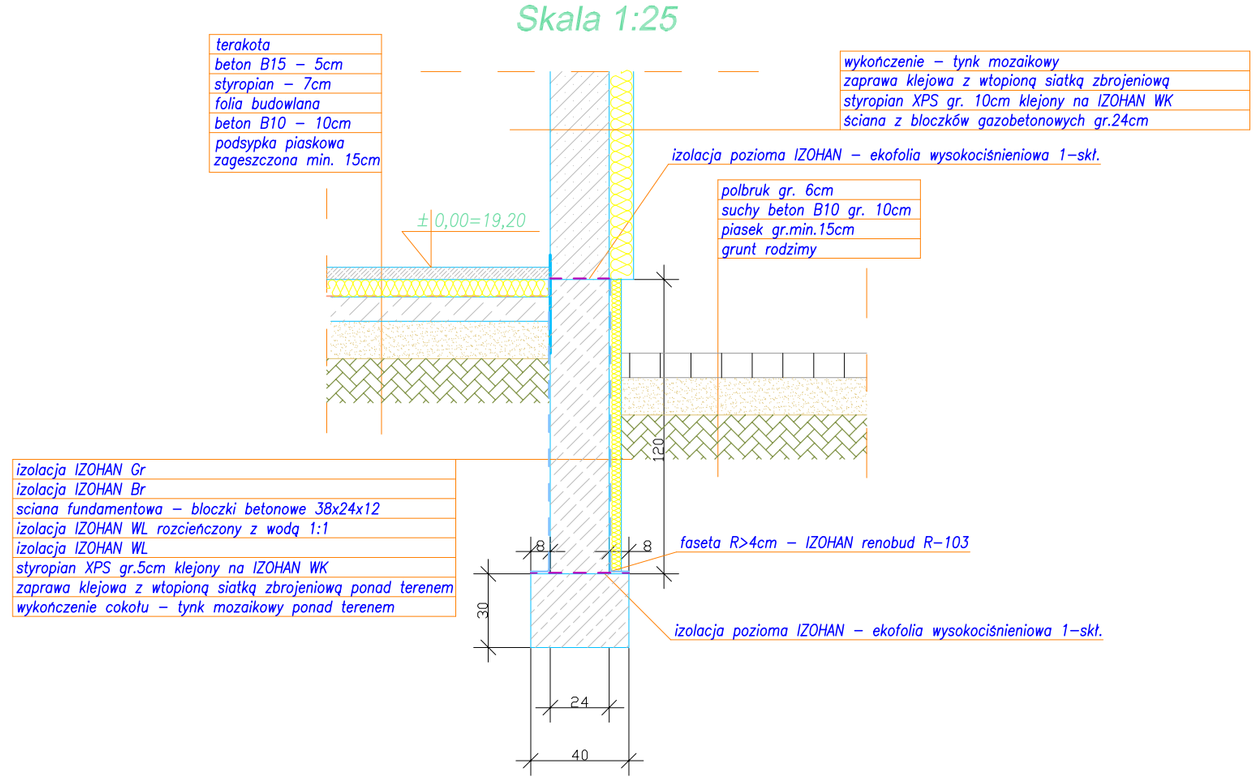

INEKO

PRACOWNIA INWESTYCYJNO–PROJEKTOWA INSTALACJI I INŻYNIERII SANITARNEJ
14–200 IŁAWA, ul. Ostrodzka 53, telefax 0–89/648–71–51, tel. 0–89/648–76–41
http://www.ineko.pl, e–mail: biuro@ineko.pl

OBIEKT: ZESPÓŁ BOISK i UDZĄDZEŃ SPORTOWYCH – ORLIK 2012

ADRES: Obręb nr.7 – Frombork, dz. nr. 1/2, 3, 32, 37/3, 37/39, 126, 140

INWESTOR: Miasto i Gmina Frombork, ul. Młynarska 5A, 14–530 Frombork

TEMAT: Budynek zaplecza – Przekrój B–B			DATA: luty 2011 r.
PROJEKTOWAŁ:	mgr inż. arch. Marek Woszczyński Upr. nr: BK. IIF. 7342/55/94		PODZIAŁKA: 1:50
OPRACOWAŁ:	inż. Jerzy Kujawski Upr. nr: 74/92/OL, 479/94/OL 220/82/OL, 79/92/OL		ARK. NR: –
KREŚLIŁ:	Adrian Kujawski		NR RYSUNKU: 5