



ELEWACJA ZACHODNIA

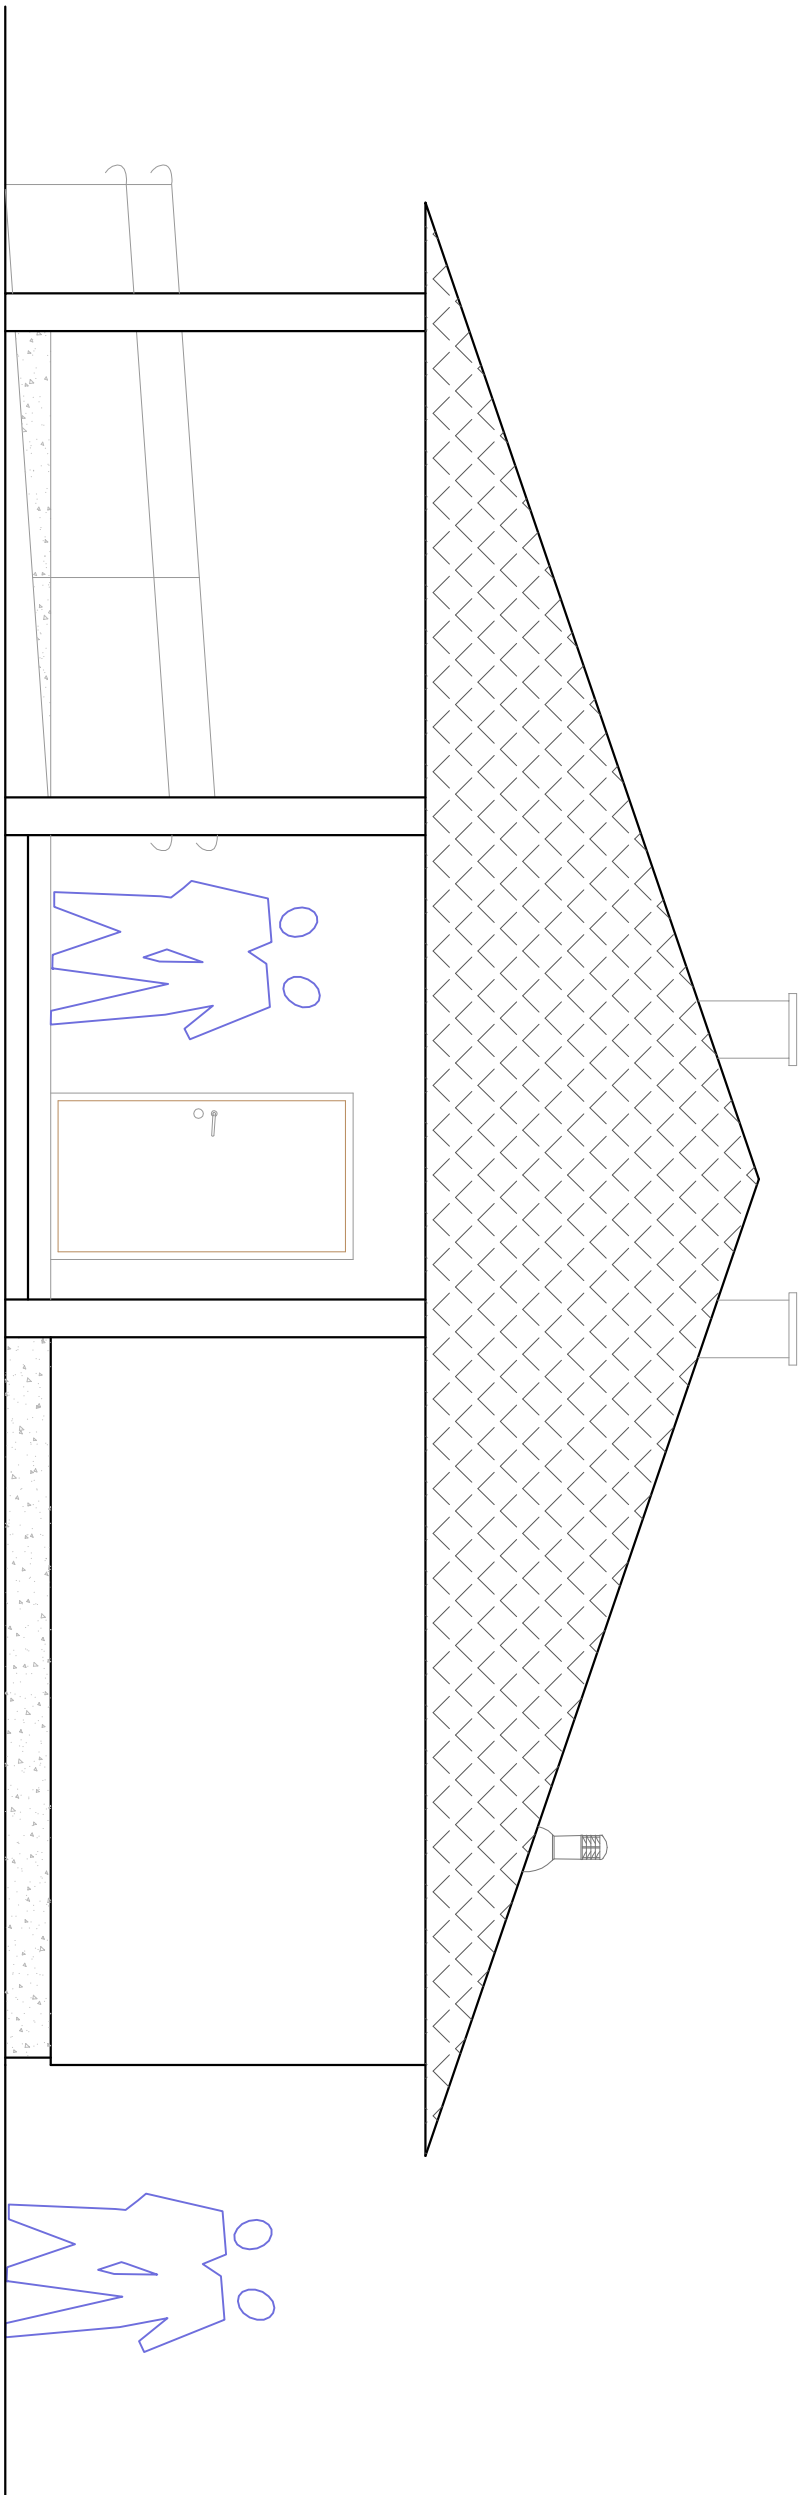

ELEWACJA PÓŁNOCNA

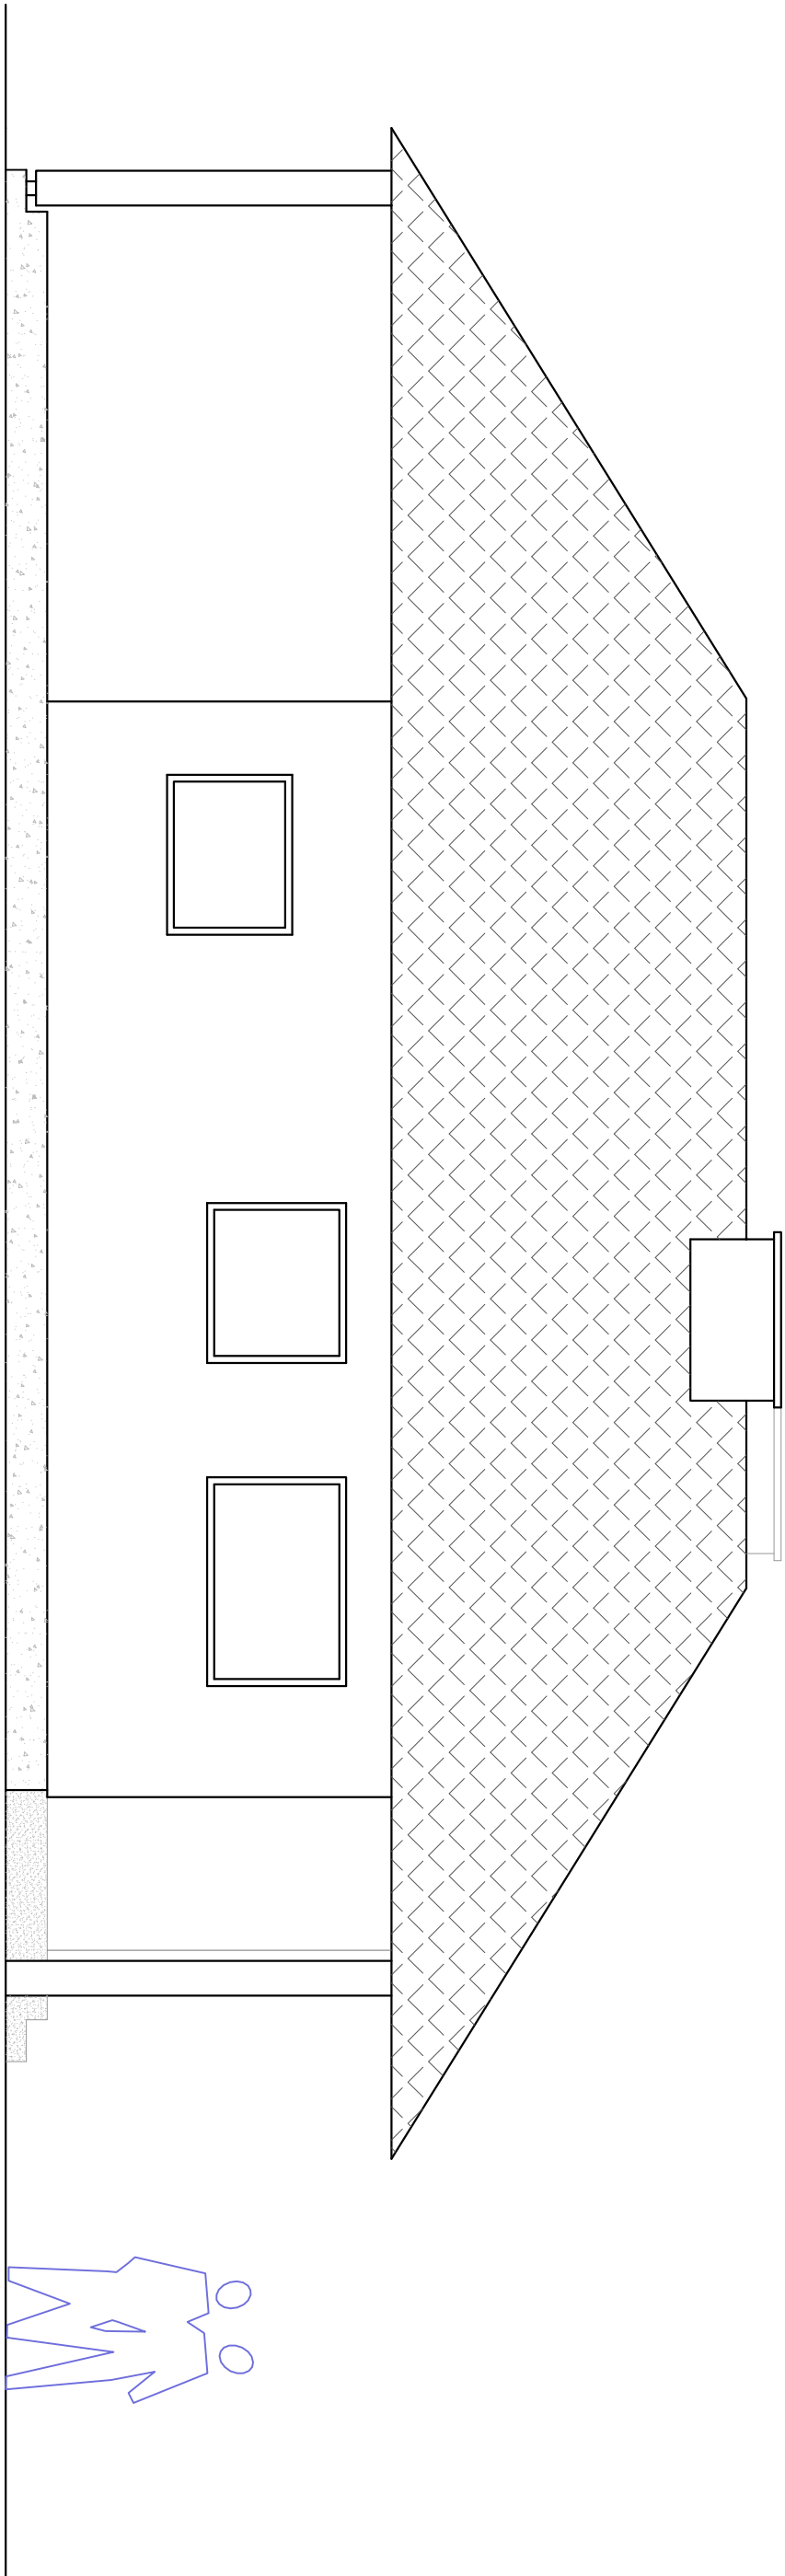

**IMEKO** PRACOWNIA INWESTYCJOŃ-PROJEKTOWA, INSTALACJI I INŻYNIERII SANITARNEJ  
14-200 ŁAWA, ul. Ostrołda 53, telefon 0-89/848-71-51, tel. 0-89/848-76-41  
<http://www.imeko.pl>, e-mail: biuro@imeko.pl

OBIEKT: ZESPÓŁ BOISK I UZAJAZEN SPORTOWYCH – ORLIK 2012

ADRES: Osiedle nr.7 – Frombork, dz. nr. 1/2, 3, 32, 37/3, 37/39, 126, 140

INWESTOR: Miasto i Gmina Frombork, ul. Młynarska 5A, 14-530 Frombork

TEMAT: Budynek zopiecznia – Elewacja zachodnia i północna

DATA:  
lug 2011 r.

PROJEKTOWAŁ:  
mgr inż. arch.  
Marek Wyszczepnyśki  
Up. nr. Bk. III. 7342/55/94

PODZIAŁAŁ:  
1:50

OPRACOWAŁ:  
inż. Jacek Kujawski  
Up. nr. 14/82/OL 479/94/OL  
250/55/OL 19/94/OL

ARK. NR:  
–

KREŚCIŁ:  
Adrian Kujawski

NR RYSUNKU:  
7