



## PRZEKRÓJ POPRZECZNY 1-1

skala 1:50

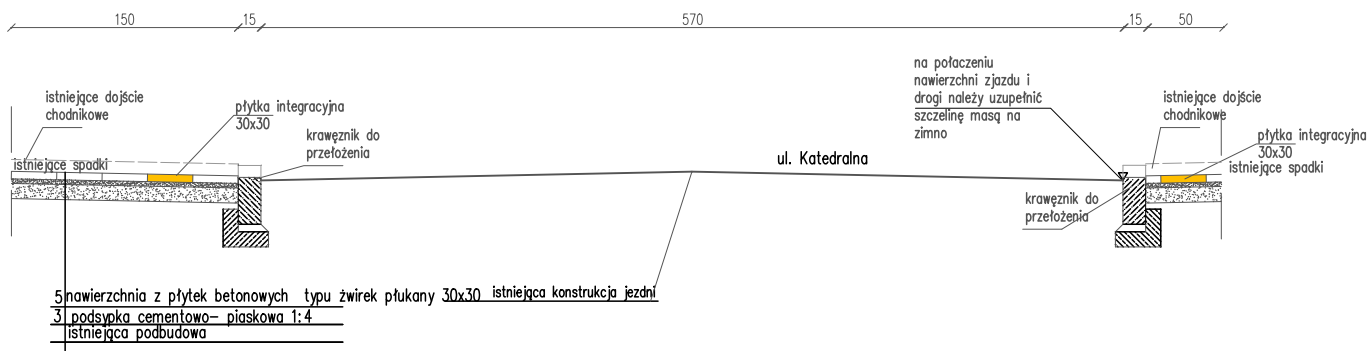

## PRZEKRÓJ POPRZECZNY 2-2

skala 1:50

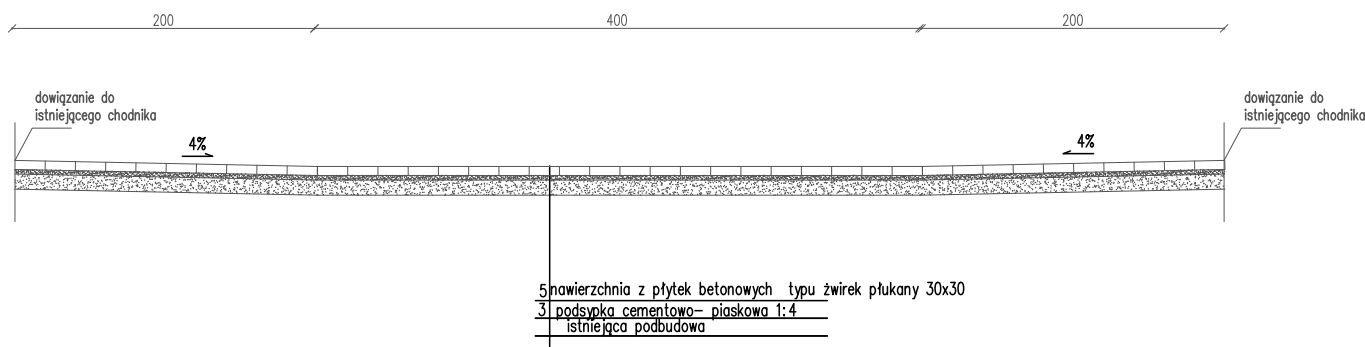

Pracownia projektów drogowych, nadzory

mgr inż. Agnieszka Morawiak

Plac Grunwaldu 21/10, 14-500 Braniewo

tel. 663-412-660 e-mail: agnieszkamorawiak@wp.pl

Nazwa obiektu	PRZEJŚCIE DLA PIESZYCH W CIĄGU UL. KATEDRALNEJ PRZY SKRZYŻOWANIU Z UL. STARĄ			
Inwestor	URZĄD MIASTA I GMINY WE FROMBORKU, UL. MŁYNARSKA 5A, 14-530 FROMBORK			
Tytuł opracowania	POPRAWA BEZPIECZEŃSTWA RUCHU PIESZYCH NA TERENIE MIASTA FROMBORKA- PRZEJŚCIE W CIĄGU UL. KATEDRALNEJ- PRZY SKRZYŻOWANIU Z UL. STARĄ			Data opracowania 03/2021
				Rys nr : 2
Nazwa rysunku	przekroje poprzeczne 1-1 i 2-2			Skala 1:500
Zespół projektowy	imię i nazwisko	nr uprawnień	podpis	
Opracował	mgr inż. Agnieszka Morawiak	WAM/0056/PDB/19		