


# WIATA – PRZEKRÓJ A-A

skala 1:50

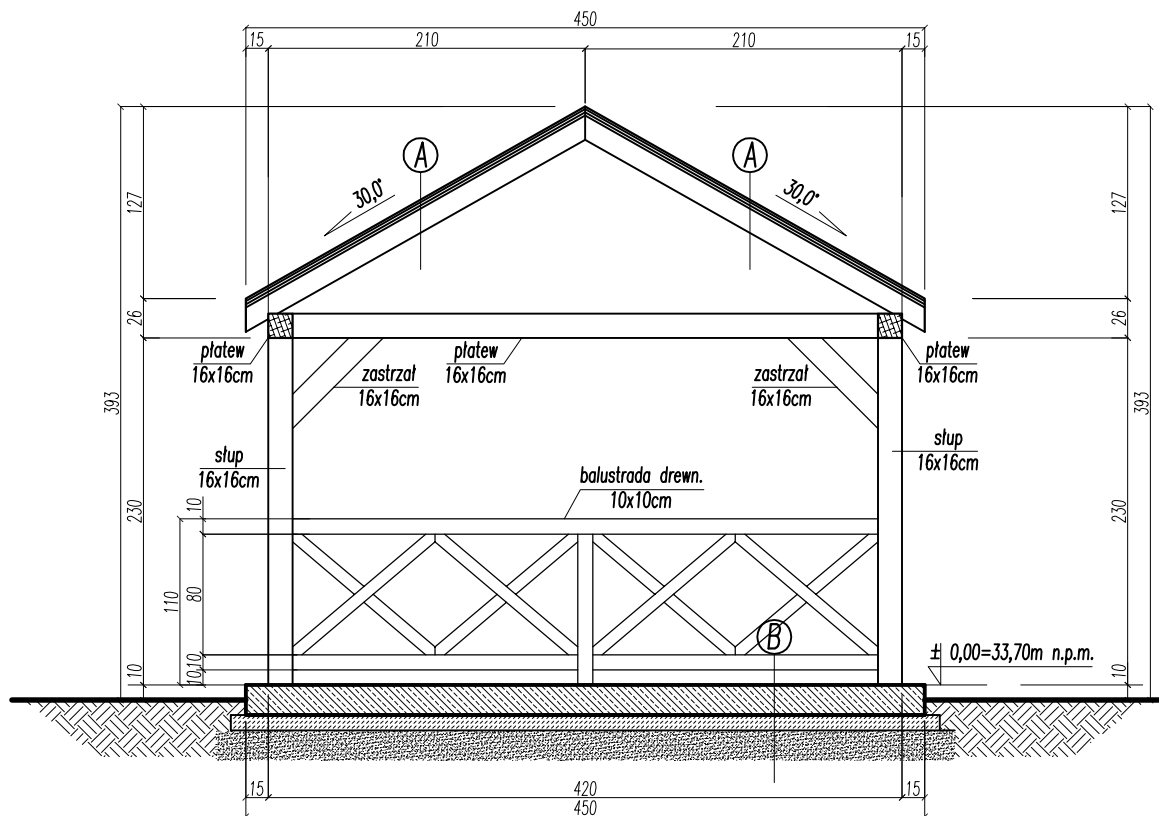

## Przekrój A:

- gont bitumiczny
- papa asfaltowa
- deskowanie 22mm
- krokwie 8x14cm co ca. 91cm

## Przekrój B:

- płyta żelbetowa B25 gr. 20cm
- zbr. siatką #12 15x15cm
- izolacja 2x folia PE
- podbudowa z chudego betonu 10cm
- podsypka żwirowo - piaszkowa 20cm

## BUDOWA KĄCIKA REKREACYJNEGO

Inwestor: Gmina Frombork  
ul. Młynarska 5A, 14-530 Frombork

Data: 09.2022

Adres inwestycji: dz. nr 105/20 obr. Biedkowo  
Drewnowo, 14-530 Frombork

Wiata  
Przekrój A-A

Nr rys 5

Proj. arch.: mgr inż. arch. Aneta Weichhaus  
upr. nr 104/01/OL

Opracował.: mgr inż. Kamil Kryger  
upr. nr WAM/0034/P00K/12