


WIATA – RZUT PRZYZIEMIA

skala 1:50

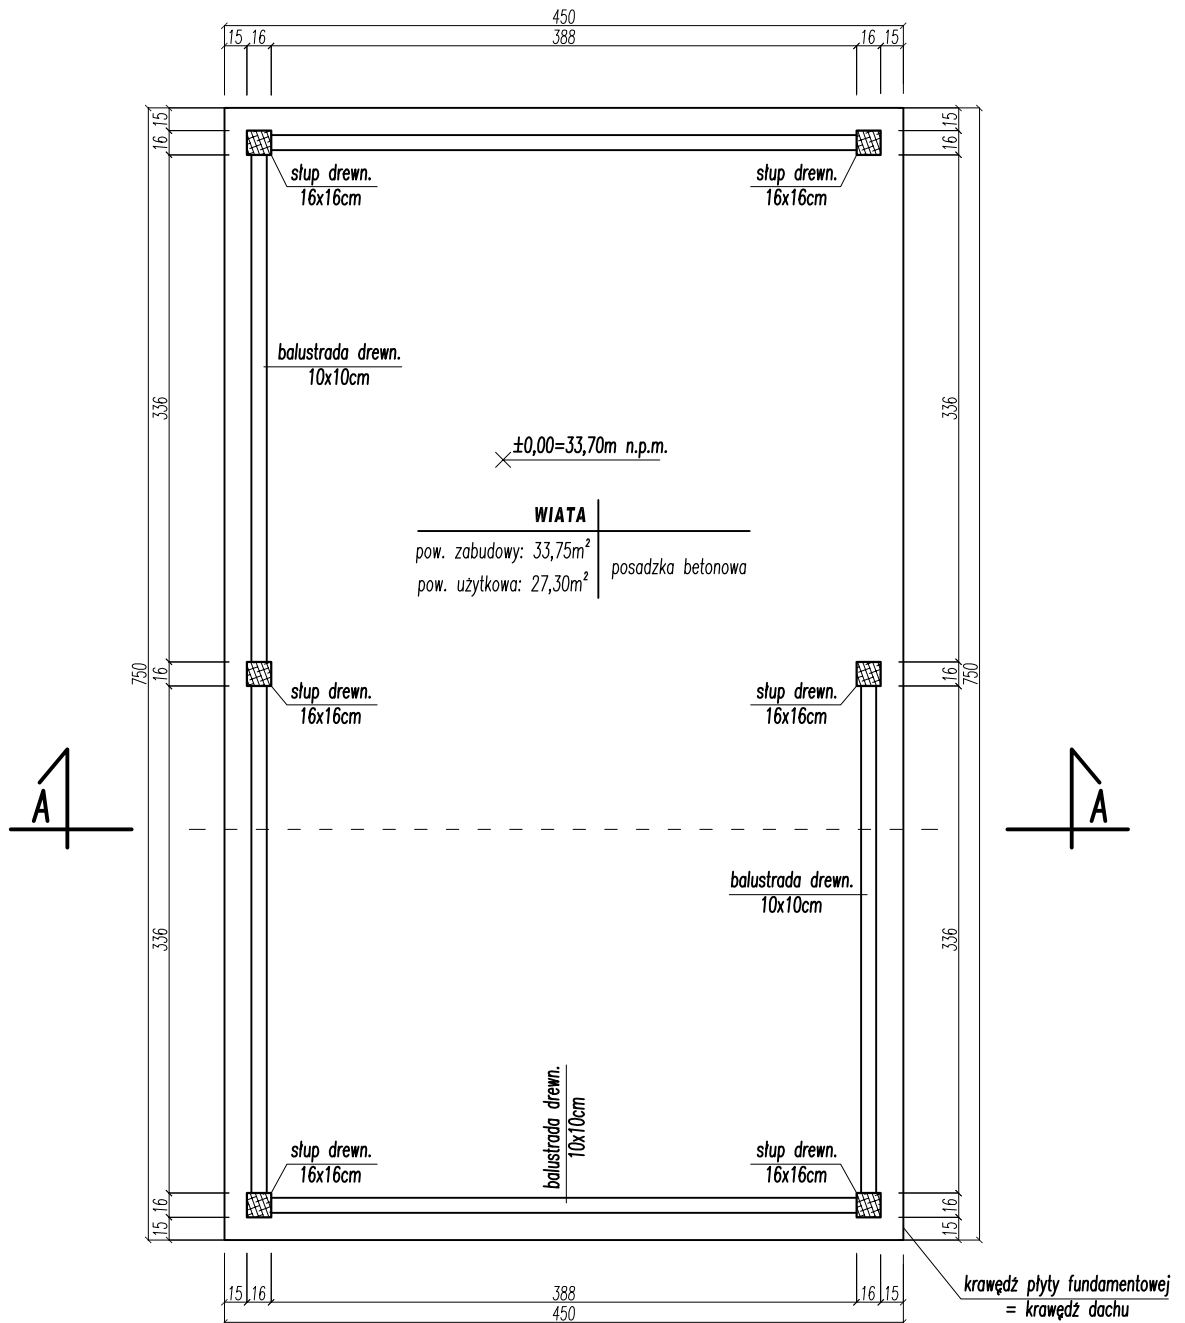

BUDOWA KĄCIKA REKREACYJNEGO	
Inwestor: Gmina Frombork ul. Młynarska 5A, 14-530 Frombork	Data: 09.2022
Adres inwestycji: dz. nr 105/20 obr. Biedkowo Drewnowo, 14-530 Frombork	Wiata Rzut przyziemia
Proj. arch.: mgr inż. arch. Aneta Weichhaus upr. nr 104/01/OL	Nr rys 2
Opracował.: mgr inż. Kamil Kryger upr. nr WAM/0034/P00K/12	