



Cokór pod istn.

**Astrolabium**  
skala 1:25

## PRZĘKROJ PIONOWY

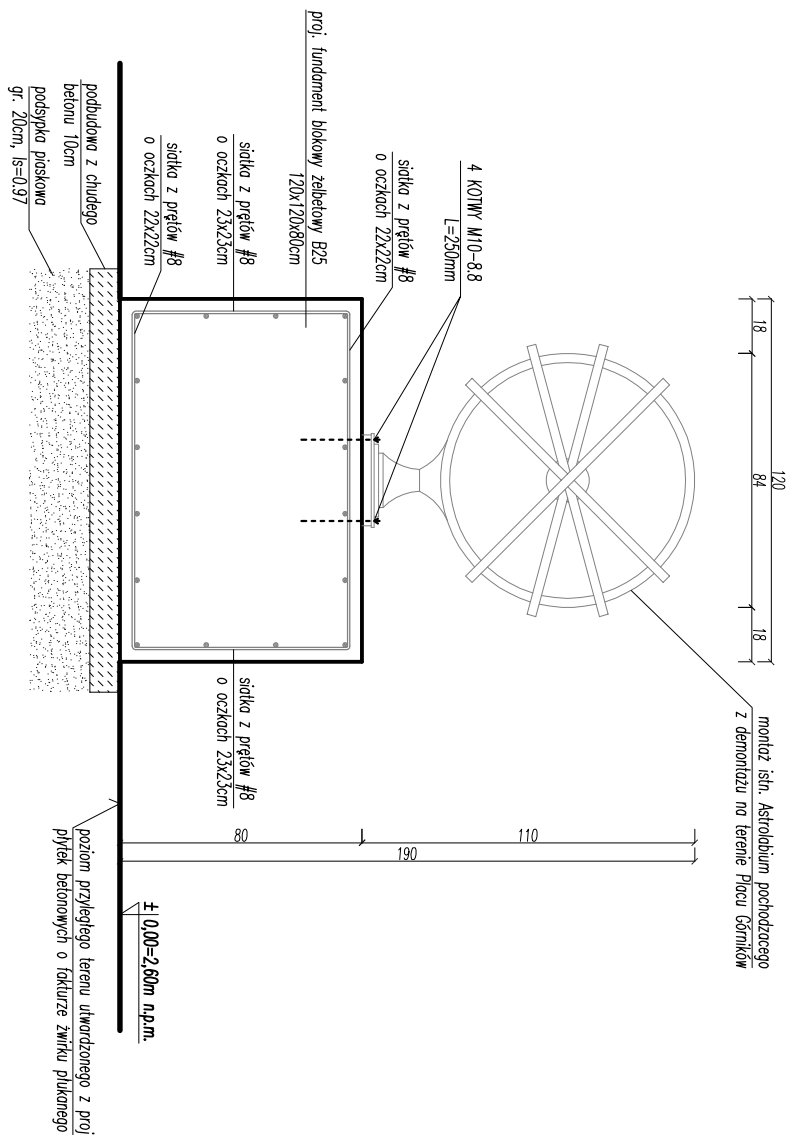

**PRZEKRÓJ POZIOMY COKOŁU**

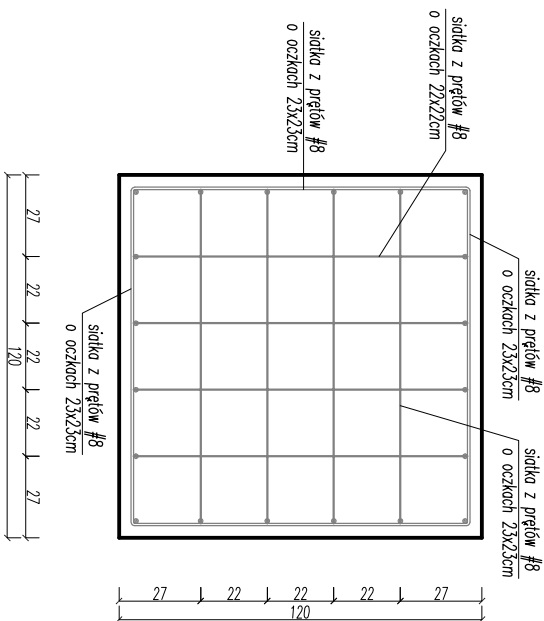

# ISTINJEJACE ASTROLABIUM DO DEMONTAŽU

beton: B25  
stal: A-III (34GS,  
otulenie: 40mm

REWITALIZACJA OBSZARU STAREGO MIASTA WE FROMBORKU – PLAC GÓRNIKÓW	
<u>Inwestor:</u> Gmina Frombork ul. Młynarska 5A, 14–530 Frombork	Data: 02.2022
<u>Adres inwestycji:</u> 14–530 Frombork, dz. nr 28/2, 101/3, 10/4, 9, 101/4, 30, 31 obr. 6	Cokół pod istn. Astrolodium
<u>Proj. konstr.:</u> mgr inż. Karnił Kryger upr. nr WAM/0034/P00K/12	Nr rys K.1