



UWAGA: na potrzeby oprow oświetleniowych wykonac wnęki o wymiarach dostosowanych do oprow (głębokość, średnica itp.)

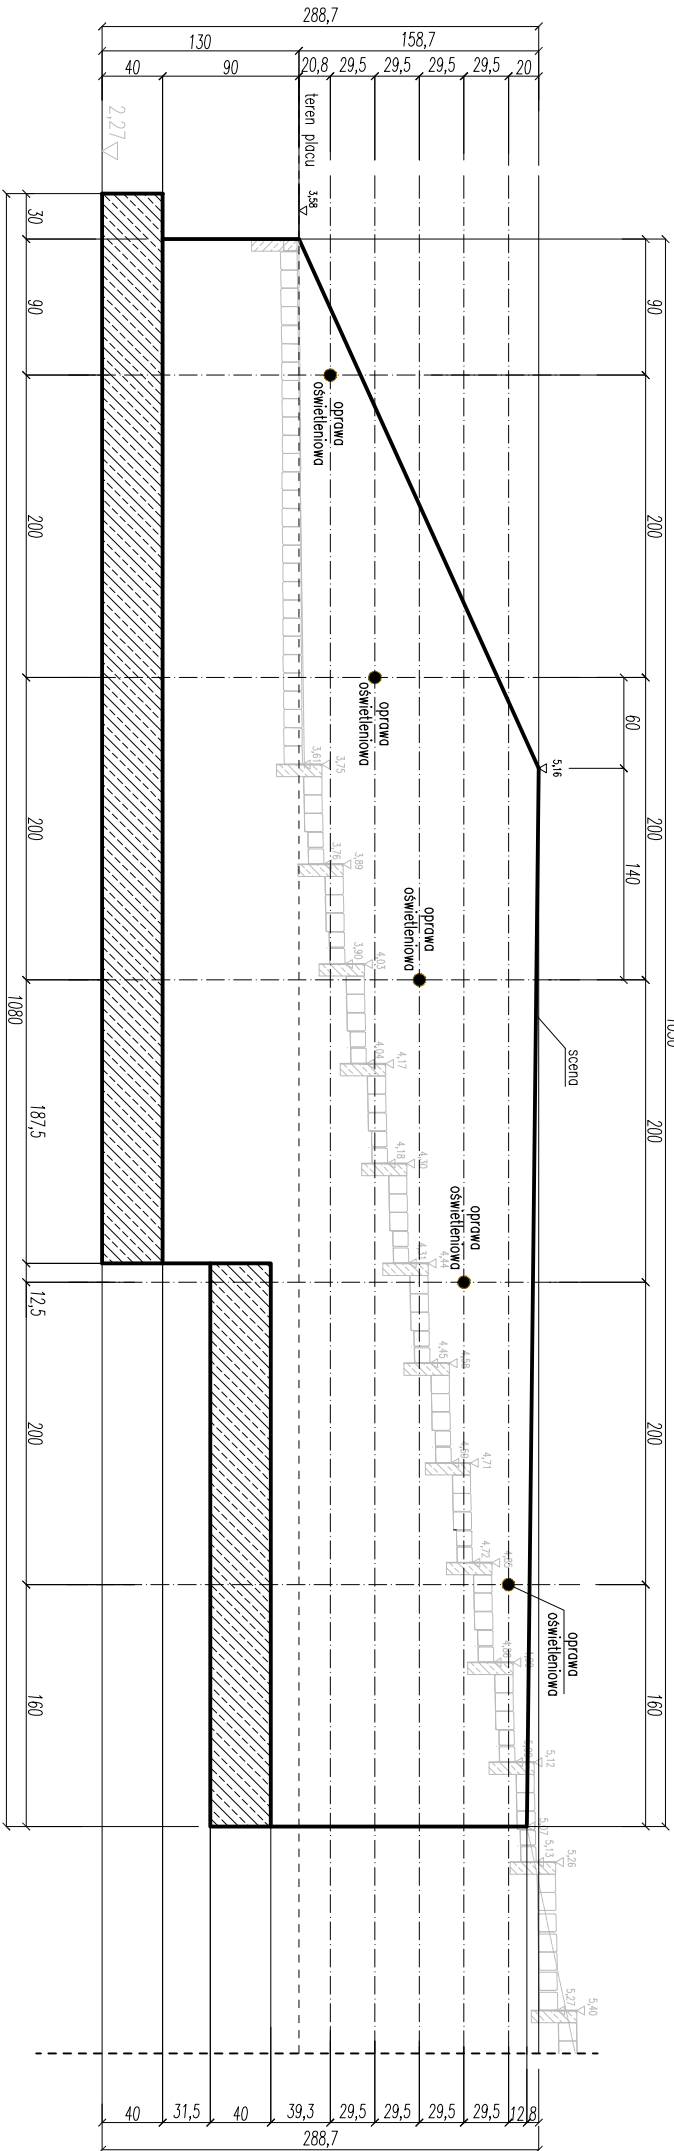

RZUT Z GÓRY

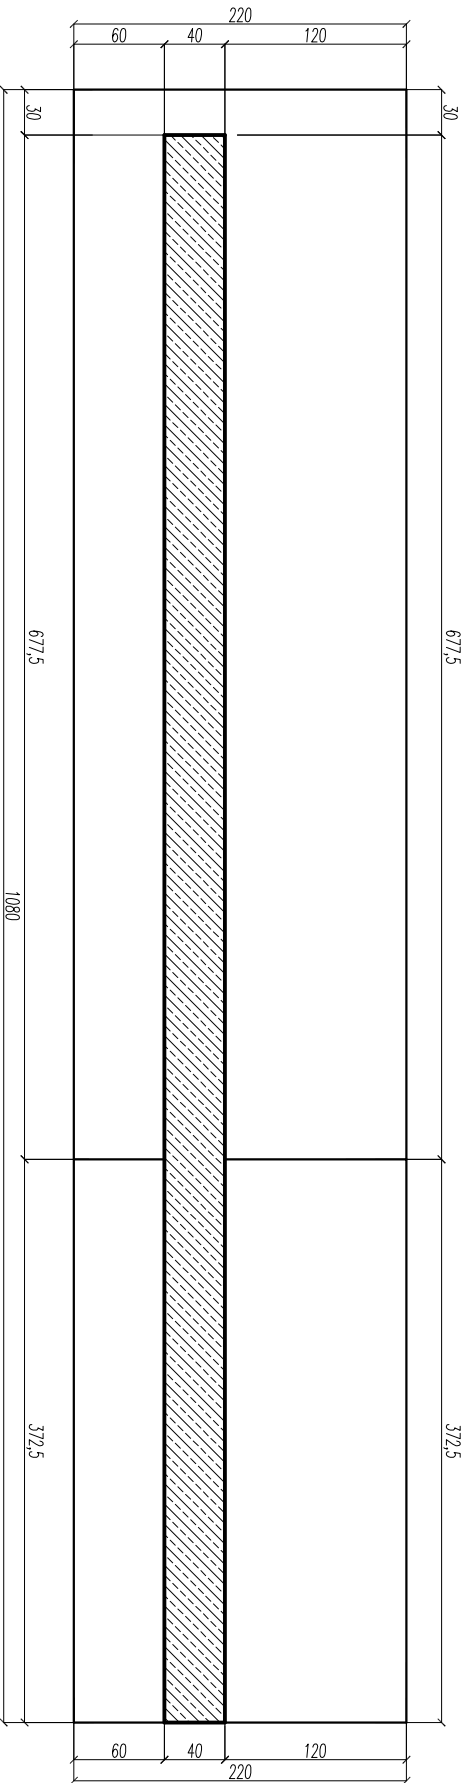

REWITALIZACJA OBSZARU STAREGO MIASTA WE FROMBORKU			
– PLAC GÓRNIKÓW			
Inwestor: Gmina Frombork		Data: 02.2022	
ul. Młynarska 5A, 14–530 Frombork		Śc. opor. 1	
Adres inwestycji: 14–530 Frombork, dz. nr 28/2, 101/3, 10/4, 9, 101/4, 30, 31 obr. 6		geometria	
Proj. konstr.: mgr inż. Kamil Kryger		Nr rys K.7	
upr. nr WAM/0034/P00K/12			