

MAPA DO CELÓW PROJEKTOWYCH Skala 1:500

Nazwa miejscowości/Obiekt	Frombork dz. 28/2
Jednostka ewidencyjna	280203_4 miasto Frombork
Obręb ewidencyjny	280203_4.0006 obręb 046
Układ współrzędnych prostokątnych płaskich	2000/7
Układ wysokości	Kronsztadt 60
Obszar, który był przedmiotem aktualizacji	-----

1. Niniejsza mapa do celów projektowych została wykonana bez ustalania, czy nieruchomości w zakresie niniejszego opracowania, zostały obciążone służebnościami gruntowymi ujawnionymi w księdze wieczystej.
2. Nie wyklucza się istnienia w terenie innych, nie wykazanych na niniejszej mapie urządzeń podziemnych, które nie były zgłoszone do inwentaryzacji lub o których brak jest informacji w instytucjach branżowych.
3. Granice działek wniesiono na podstawie danych numerycznych udostępnionych przez PODGIK, bez prawnego ustalania granic


Marek Dwulat "GEODEZJA"
ul. Grunwaldzka 2B
82-300 Elbląg
NIP: 582-129-76-53 REGON: 170944976

GEODETA UPRAWNIONY
mgr. inż. Marek Dwulat
nr upr. 16008

imię i nazwisko geodety uprawnionego, który opracował mapę

Gk0.6640.455.2021
Data opracowania mapy: Elbląg, 19.08.2021r.

7414250

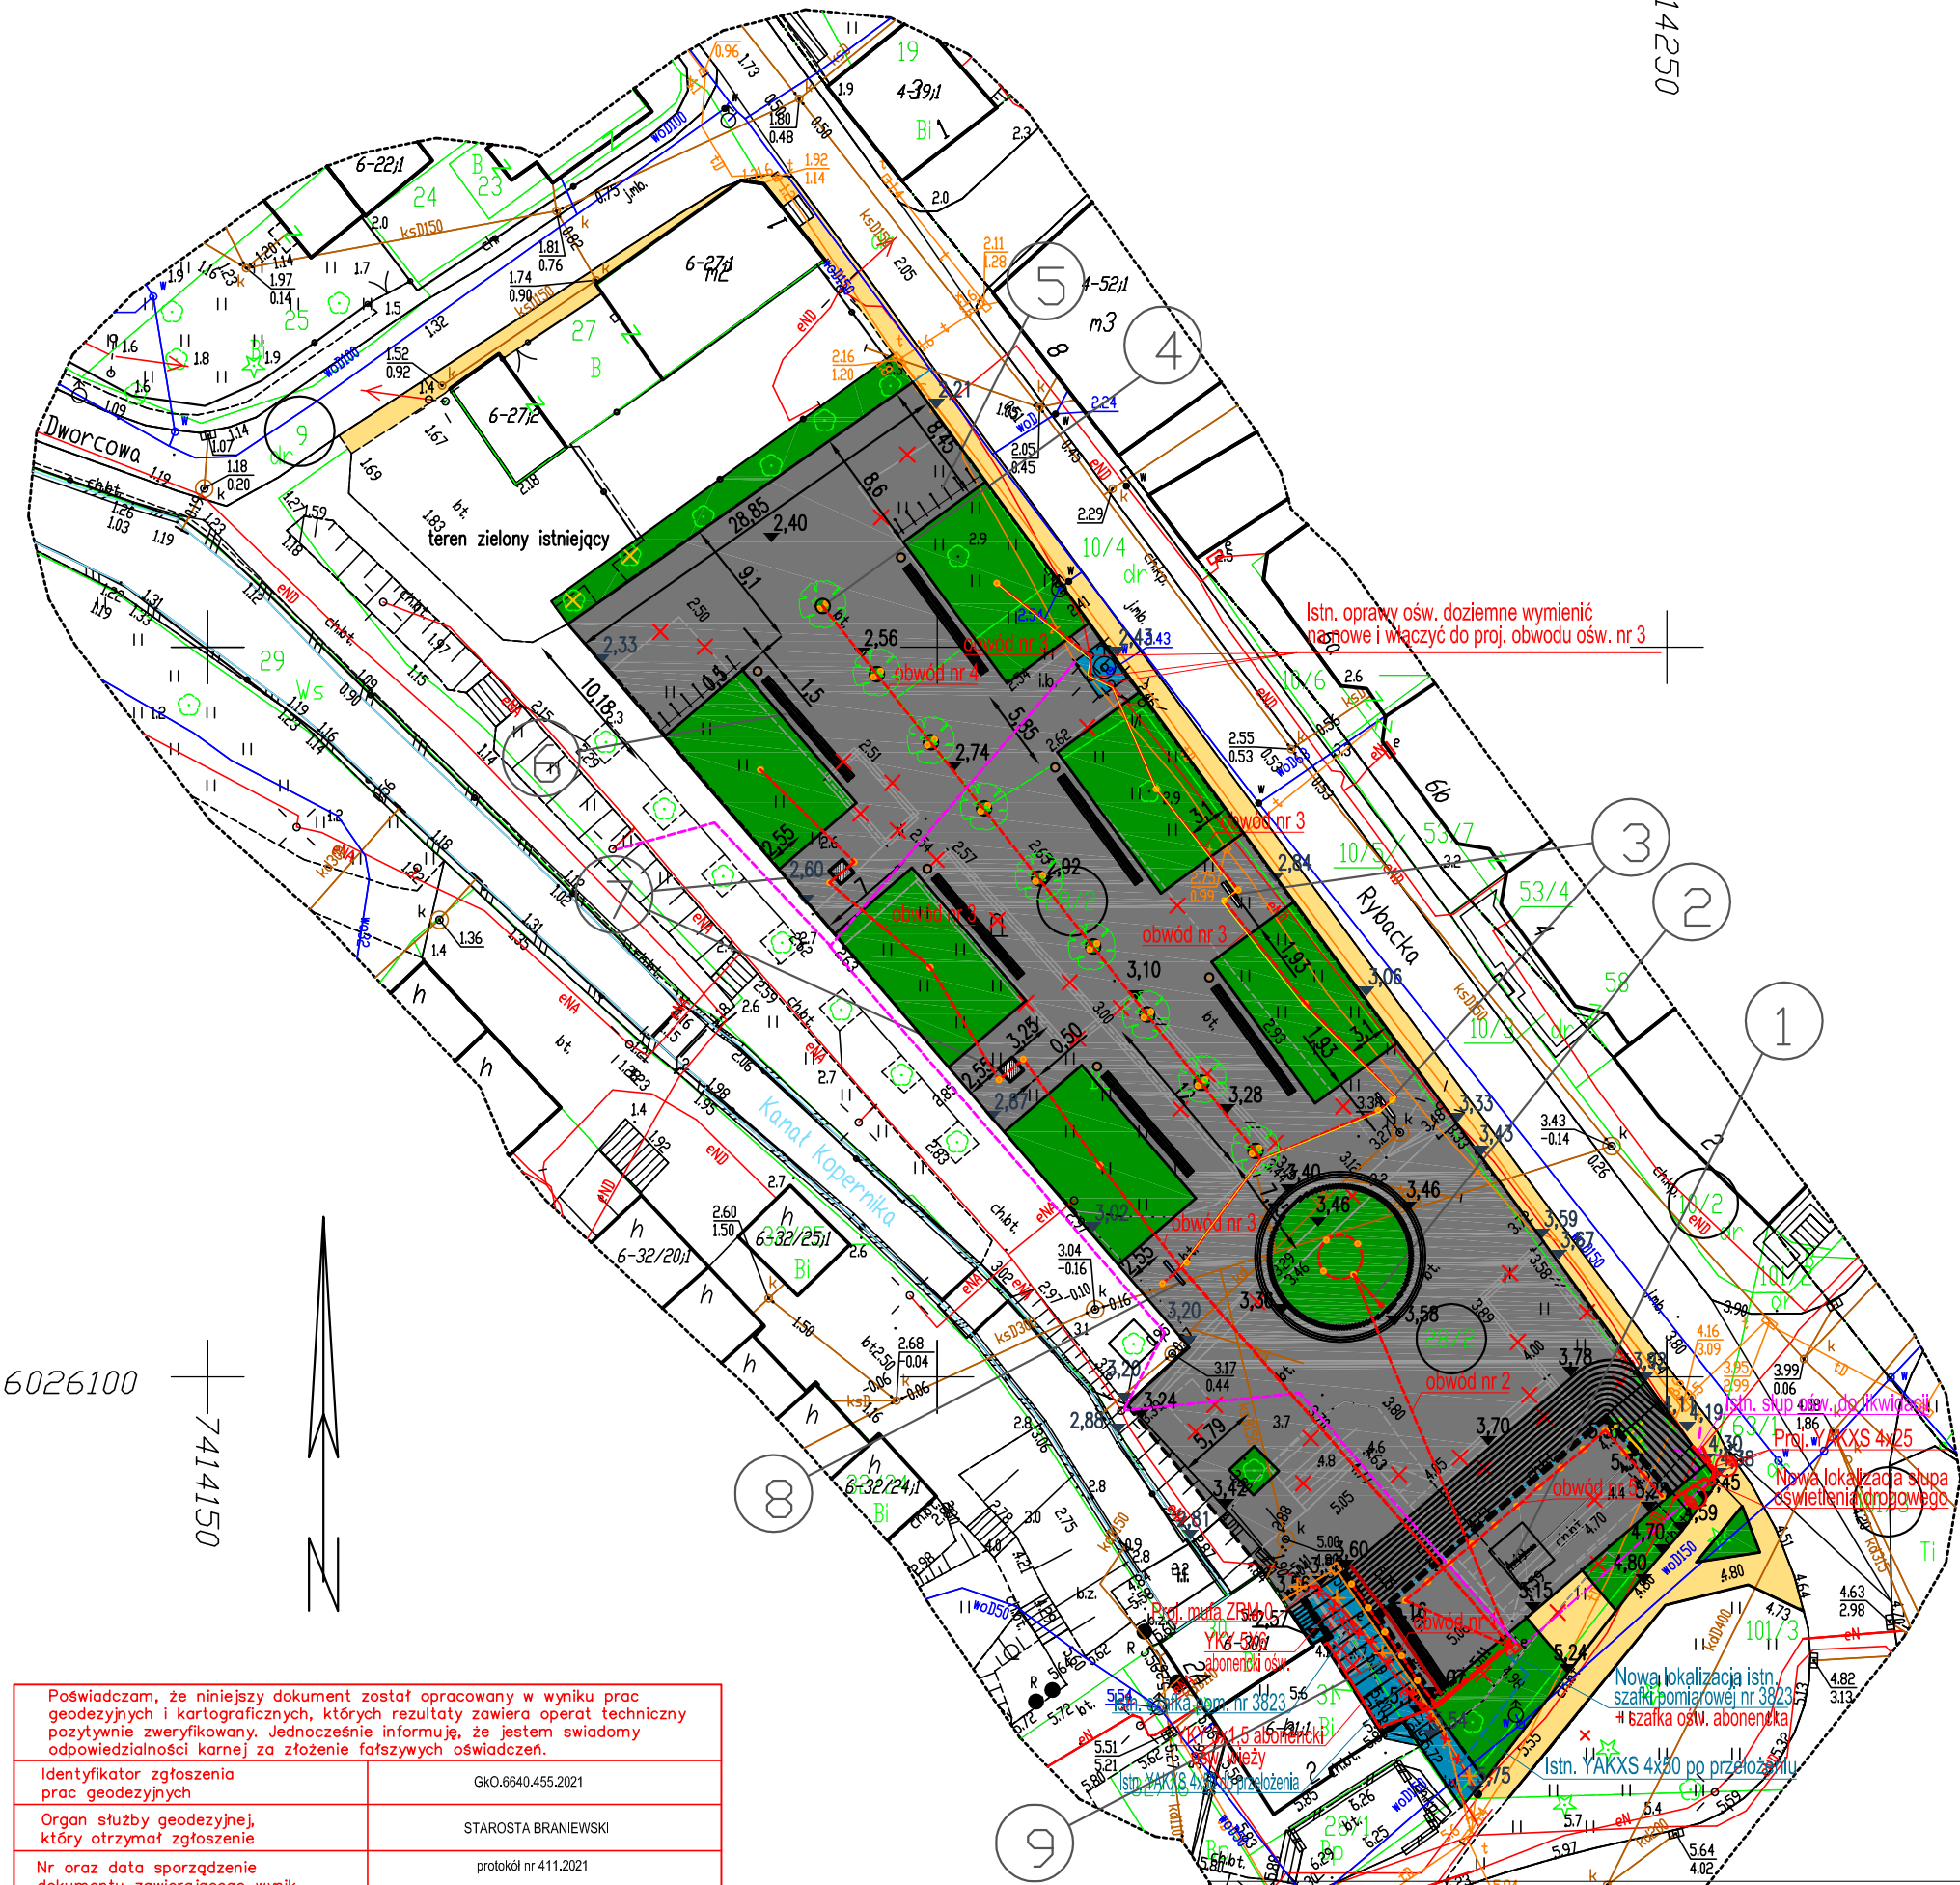

Poświadczam, że niniejszy dokument został opracowany w wyniku prac geodezyjnych i kartograficznych, których rezultaty zawiera operat techniczny pozytywnie zweryfikowany. Jednocześnie informuję, że jestem świadomy odpowiedzialności karnej za złożenie fałszywych oświadczeń.	
Identyfikator zgłoszenia prac geodezyjnych	Gk0.6640.455.2021
Organ służby geodezyjnej, który otrzymał zgłoszenie	STAROSTA BRANIEWSKI
Nr oraz data sporządzenie dokumentu zawierającego wynik pozytywnej weryfikacji	protokół nr 411.2021 z dnia 24.08.2021r.
Wykonawca prac geodezyjnych	Marek Dwulat GEODEZJA ul. Grunwaldzka 2B 82-300 Elbląg
Imię, zawisko oraz nr uprawnień zawodowych kierownika prac geodezyjnych	GEODETA UPRAWNIONY Marek Dwulat nr upr. 16008

Pracownia projektów branżowych, nadzory mgr inż. Agnieszka Morawiak ul. Plac Grunwaldzki 421/10, 14-500 Braniewo tel. 663-412-660 e-mail: agnieszkamorawiak@wp.pl				
Nazwa obiektu	OBSZAR STAREGO MIASTA- PLAC GÓRNIKÓW (DZ. 28/2, .101/3, 10/4, 9, 101/4, 30, 31 OBR. 6 FROMBORK			
Inwestor	GMINA FROMBORK, UL. MŁYNARSKA 5A, 14-530 FROMBORK			
Tytuł opracowania	REWITALIZACJA OBSZARU STAREGO MIASTA WE FROMBORKU- PLAC GÓRNIKÓW			Data opracowania 02/2022
Nazwa rysunku	PRZEBUDOWY SIECI KABLOWYJ 0,4 KV			Rys nr : E-01
Zespół projektowy	imię i nazwisko	nr uprawnień	podpis	Studium PT
Projektant branży elektryczne	Zdzisław KUCHARCZYK	810/EI/84		Skala 1:500