
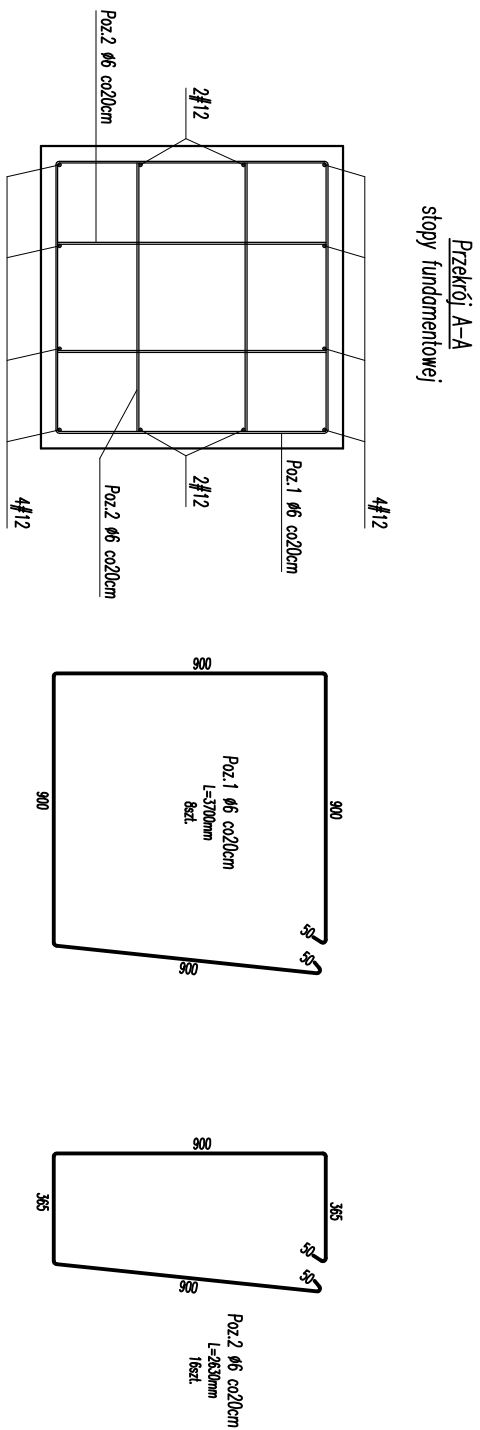


WYKONAĆ 1 MASZT W6 NINIEJSZEGO RYSUNKU

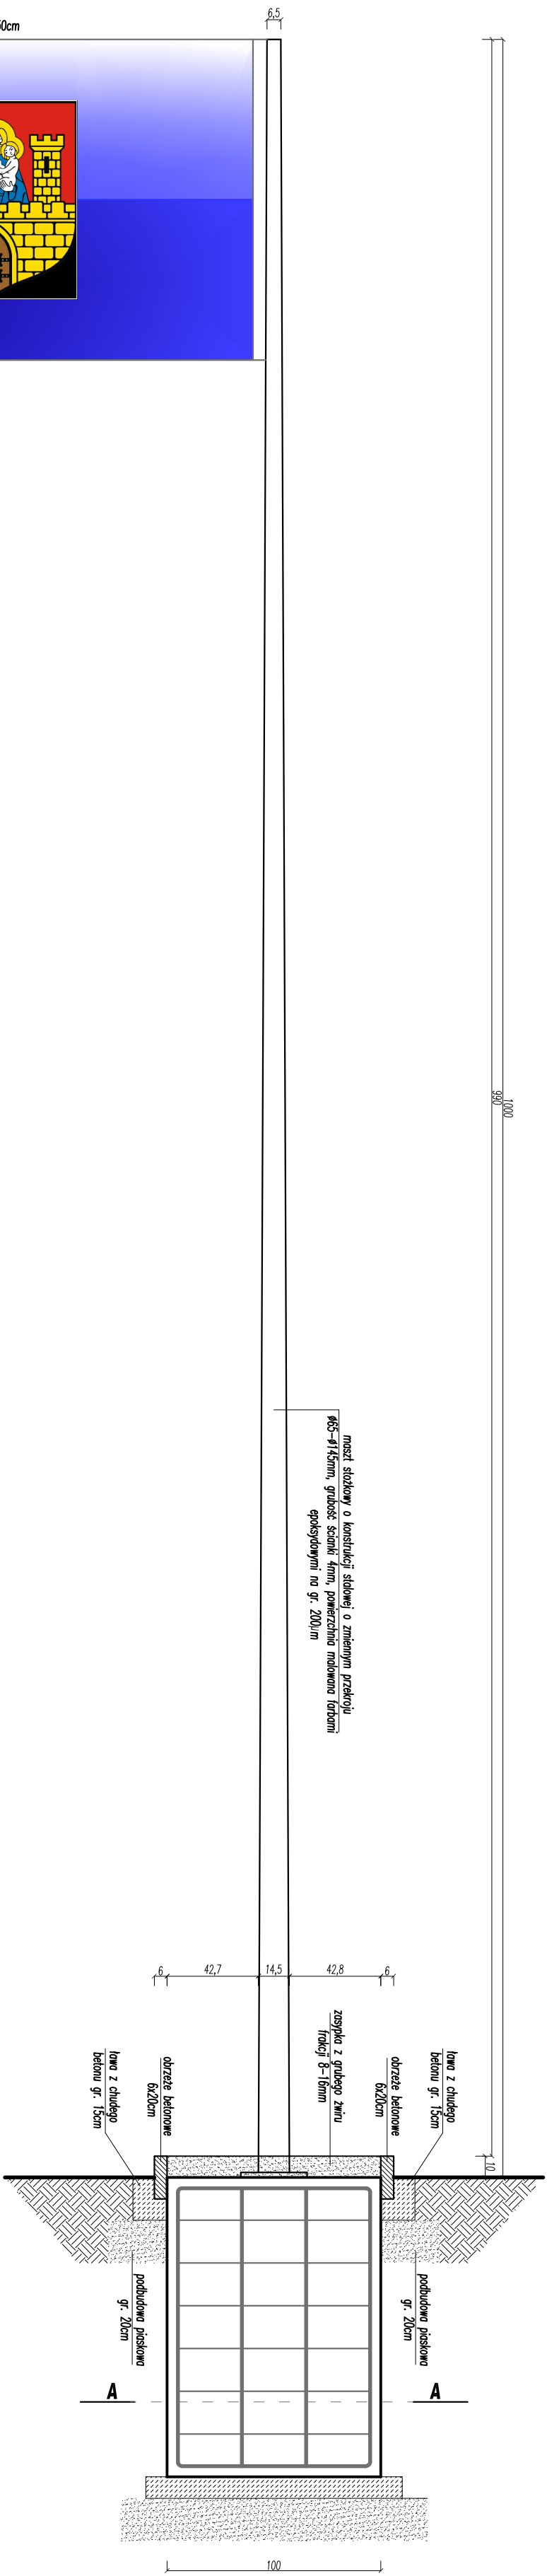

REMIZALIZACJA OBSZARU STAREGO MIASTA WE FROMBORKU			
- PLAC GÓRNIKÓW			
Inwestor: Gmina Frombork		Data: 02.2022	
ul. Mysłowska 5A, 14-530 Frombork		Maszt flagowy	
Adres inwestycji: 14-530 Frombork, dz. nr 28/2, 101/3, 10/4, 9, 101/4, 30, 31 odr. 6		Nr rys. A.3	
Proj. arch.: mgr inż. arch. Aneta Weichnauś			
upr. nr 104/01/0L			
Proj. konstr.: mgr inż. Kamil Kryger			
upr. nr MM/0034/PROJ/12			