



PRZEKRÓJ POPRZECZNY 10-10

skala 1:50

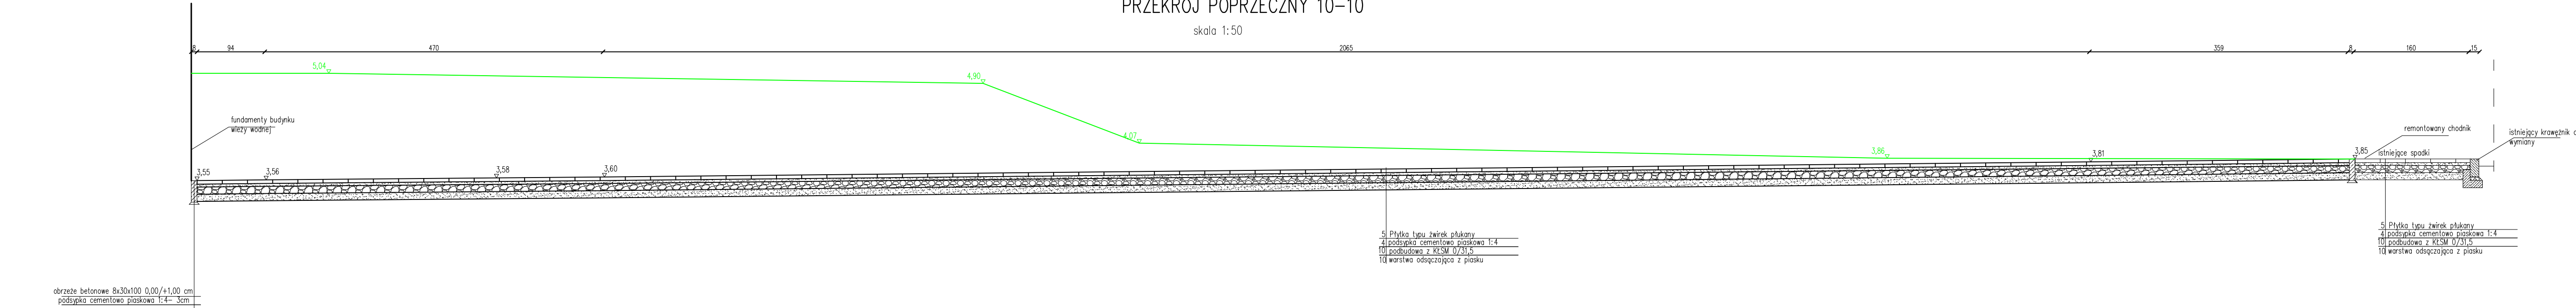


PRZEKRÓJ POPRZECZNY 11-11

skala 1:50

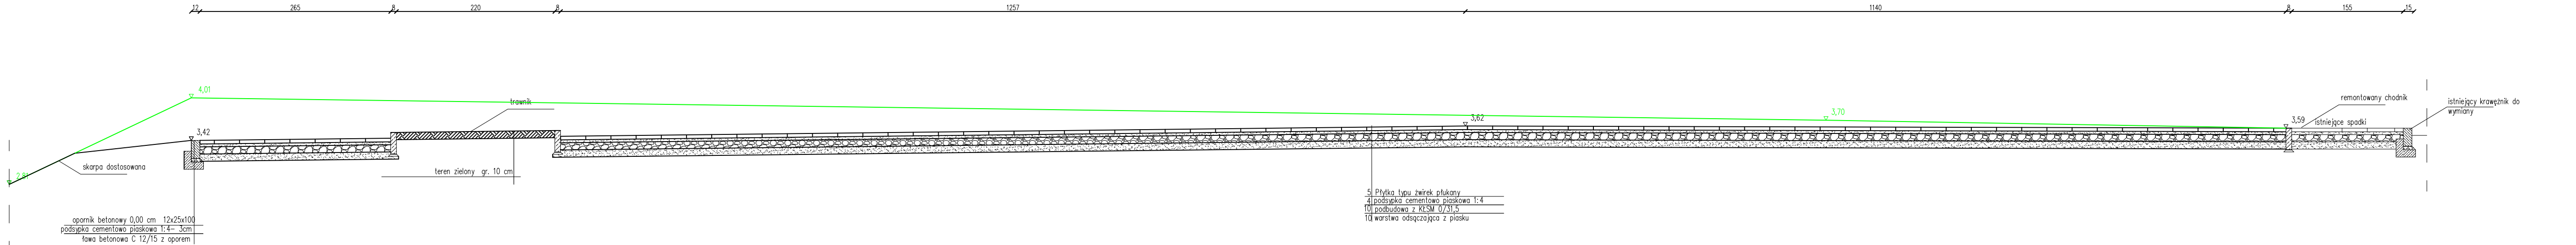

PRZEKRÓJ POPRZECZNY 12-12

skala 1:50

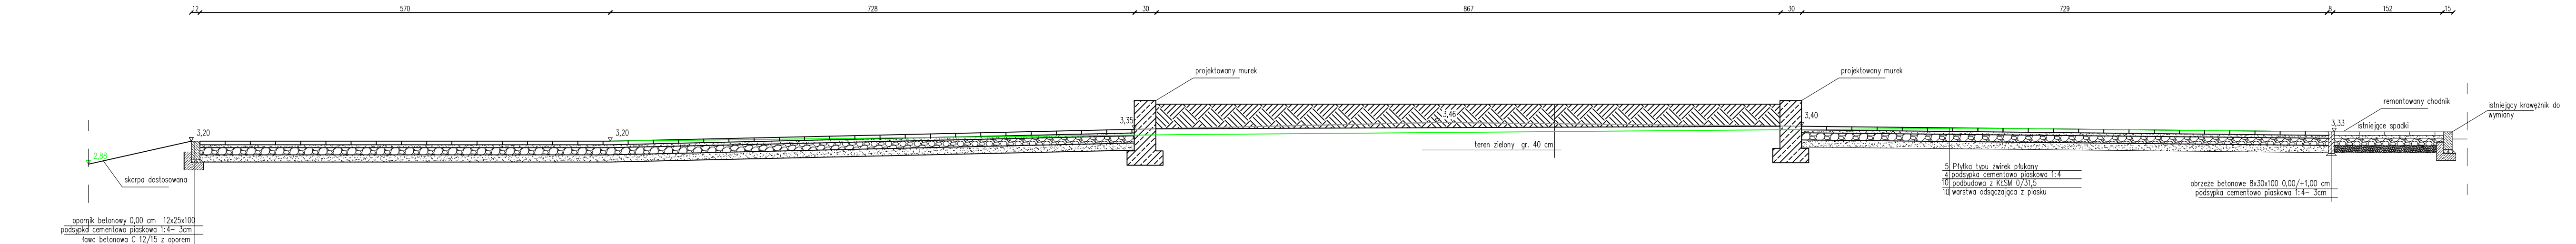

Pracownia projektów drogowych, nadzory mgr inż. Agnieszka Morawiak Plac Grunwaldu 21/10, 14-500 Braniewo tel. 663-412-660 e-mail: agnieszkomorawiak@wp.pl				
Nazwa obiektu	OBSZAR STAREGO MIASTA- PLAC GÓRNIKÓW (DZ. 28/2, .101/3, 10/4, 9, 101/4, 30, 31) OBR. 6 FROMBÓRK			
Inwestor	GMINA FROMBÓRK, UL. MŁYNARSKA 5A, 14-530 FROMBÓRK			
Tytuł opracowania	REWITALIZACJA OBSZARU STAREGO MIASTA WE FROMBORKU- PLAC GÓRNIKÓW			Data opracowania 02/2022
Nazwa rysunku	PRZEKROJE KONSTRUKCYJNE- BRANŻA DROGOWA			Rys nr : D-2/3
Zespół projektowy	imię i nazwisko	nr uprawnień	podpis	Studium
Projektant branży drogowej	mgr inż. Agnieszka Morawiak	WAM/0056/PBO/19		P.A.B
Projektant branży elektrycznej	inż .Zdzisław KUCHARCZYK	810/EI/84		
Projektant branży konstr.	mgr inż .Kamil Kryger	WAM/0034/P00K/12		Skala 1:50
Projektant branży architekt.	mgr inż arch. .Aneta Weichhaus	104/01/OL		
Projektant branży telekomun.	mgr Arkadiusz Wiszniewski	WAM/0149/2007/05		