
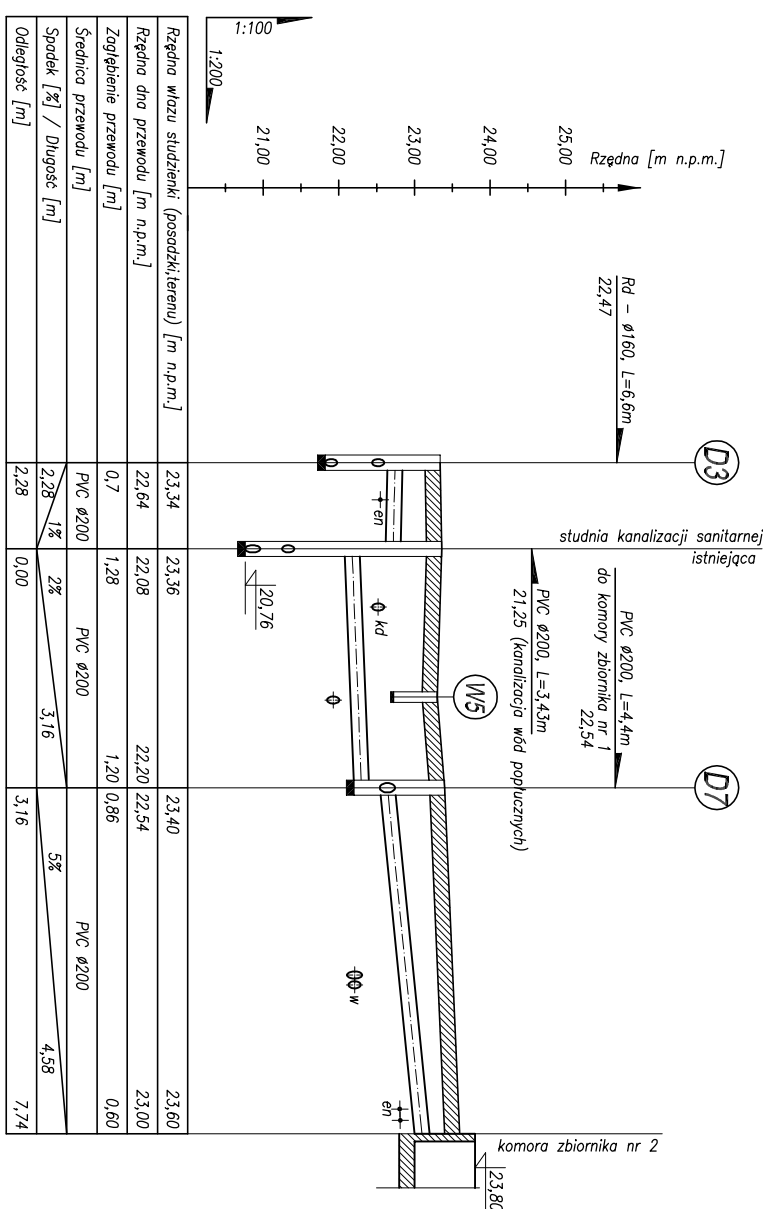
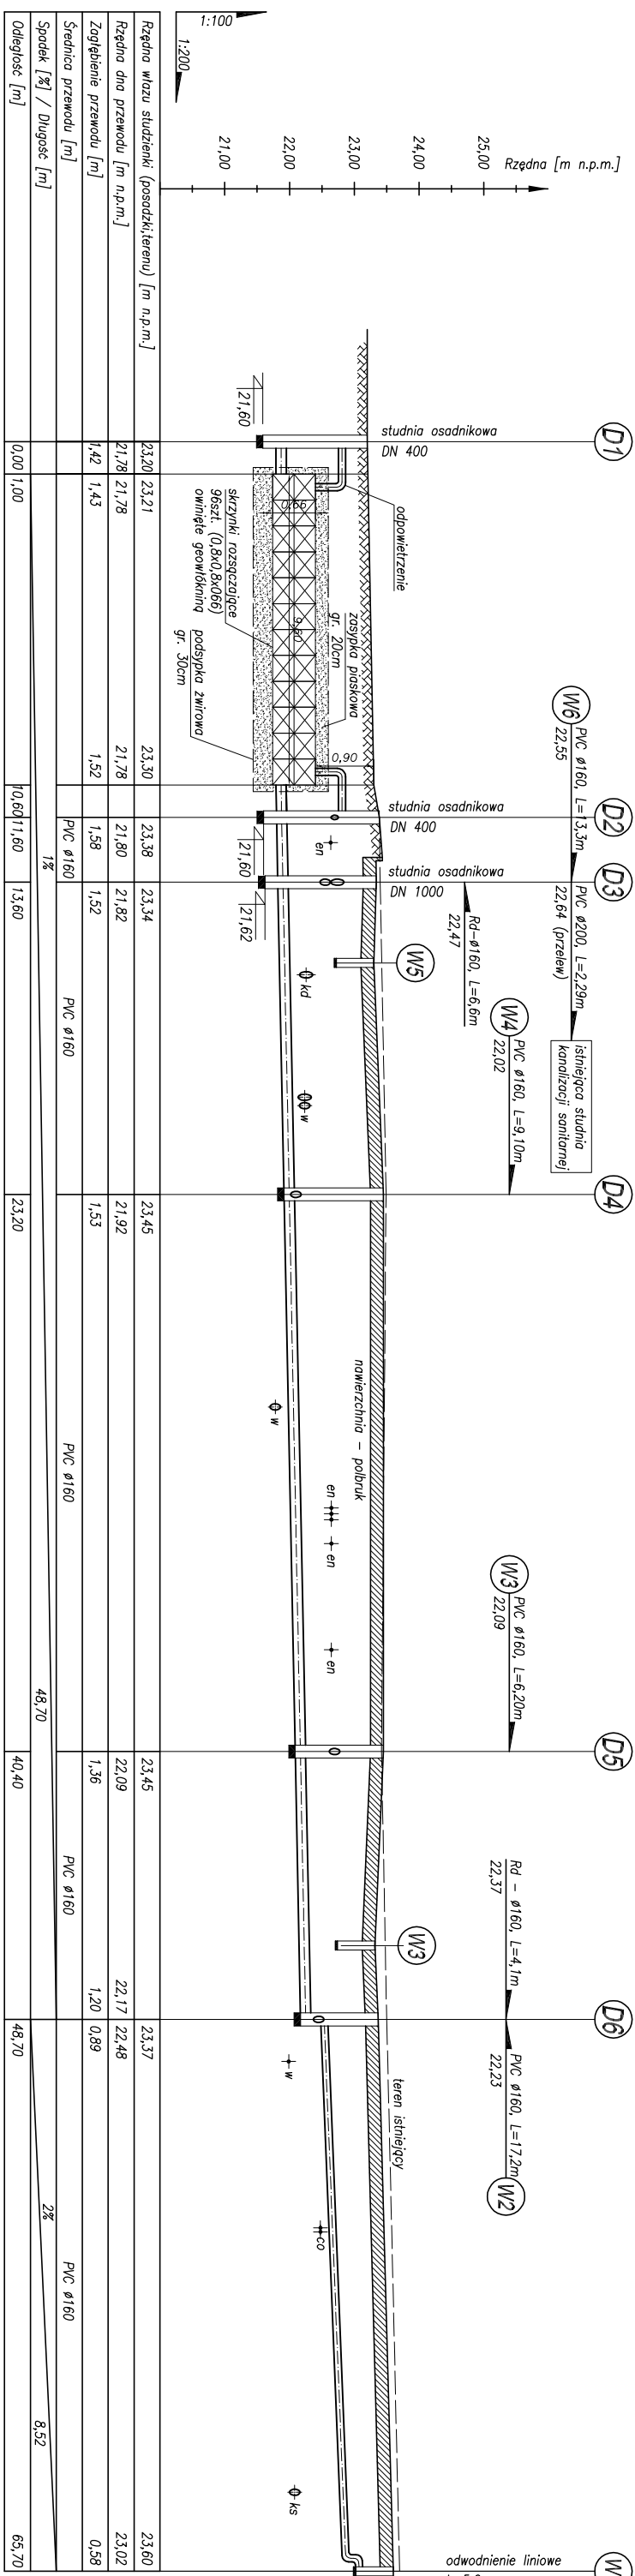



PROFIL SIECI KANALIZACJI DESZCZOWEJ 1:100/200

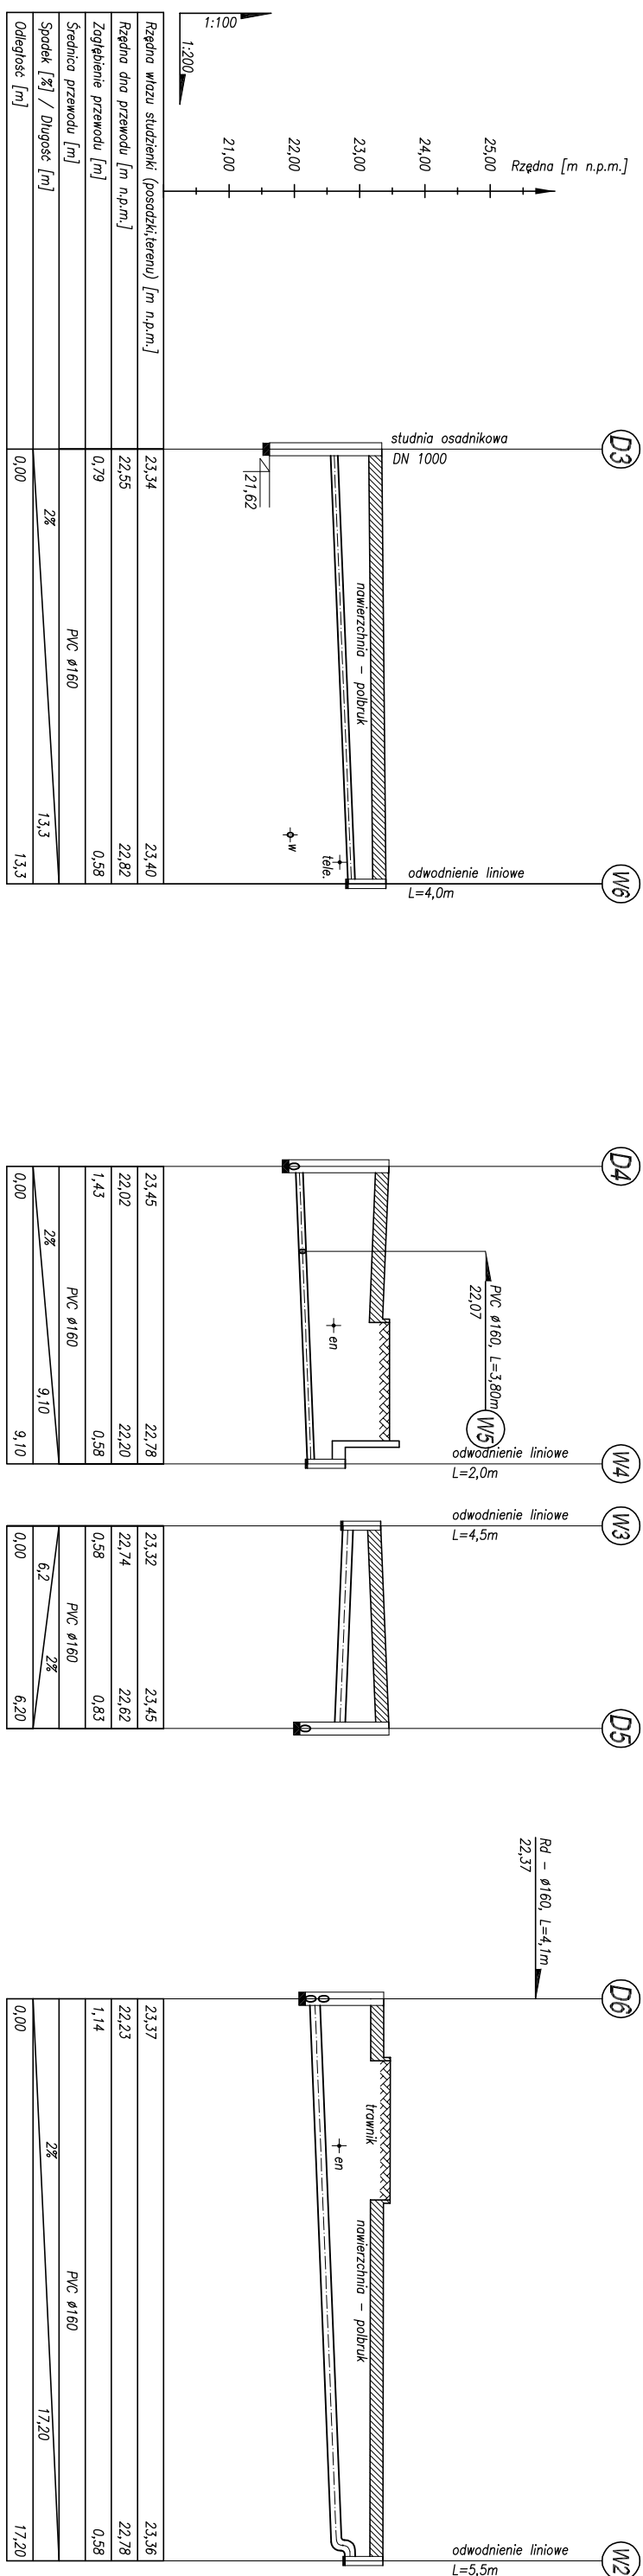

| | | | | | | | | | |
|---|---------------------|---------|---------------------|------|---|----------------|--|--|--|
|  | | | | | PRACOWNIA INWESTYCJO-PROJEKTOWA INSTALACJI I INŻYNIERIA SANITARNEJ 14-200 ILAMA, ul. Ośrodkowa 53, tel./fax (0-89) 648-71-51 | | | | |
| OBIEKT: STACJA UZDATNIANIA WODY ADRES: FROMBORK | | | | | NR RYSUNKU | | | | |
| TEMAT: PROFIL SIECI KANALIZACJI DESZCZOWEJ | | | | | 2 | | | | |
| PROJEKTOWAŁ | OPRACOWAŁ | KREŚLIŁ | SPRAWDZIŁ | | | | | | |
| inż. Józef Kujawski | inż. Wojciech Porek | --- | inż. Wojciech Porek | | | | | | |
| nr upr.: 74/97/OL | | | | | | | | | |
| | | | | DATA | | styczeń 2008r. | | | |