


Układ technologiczny
przekrój A-A 1:50

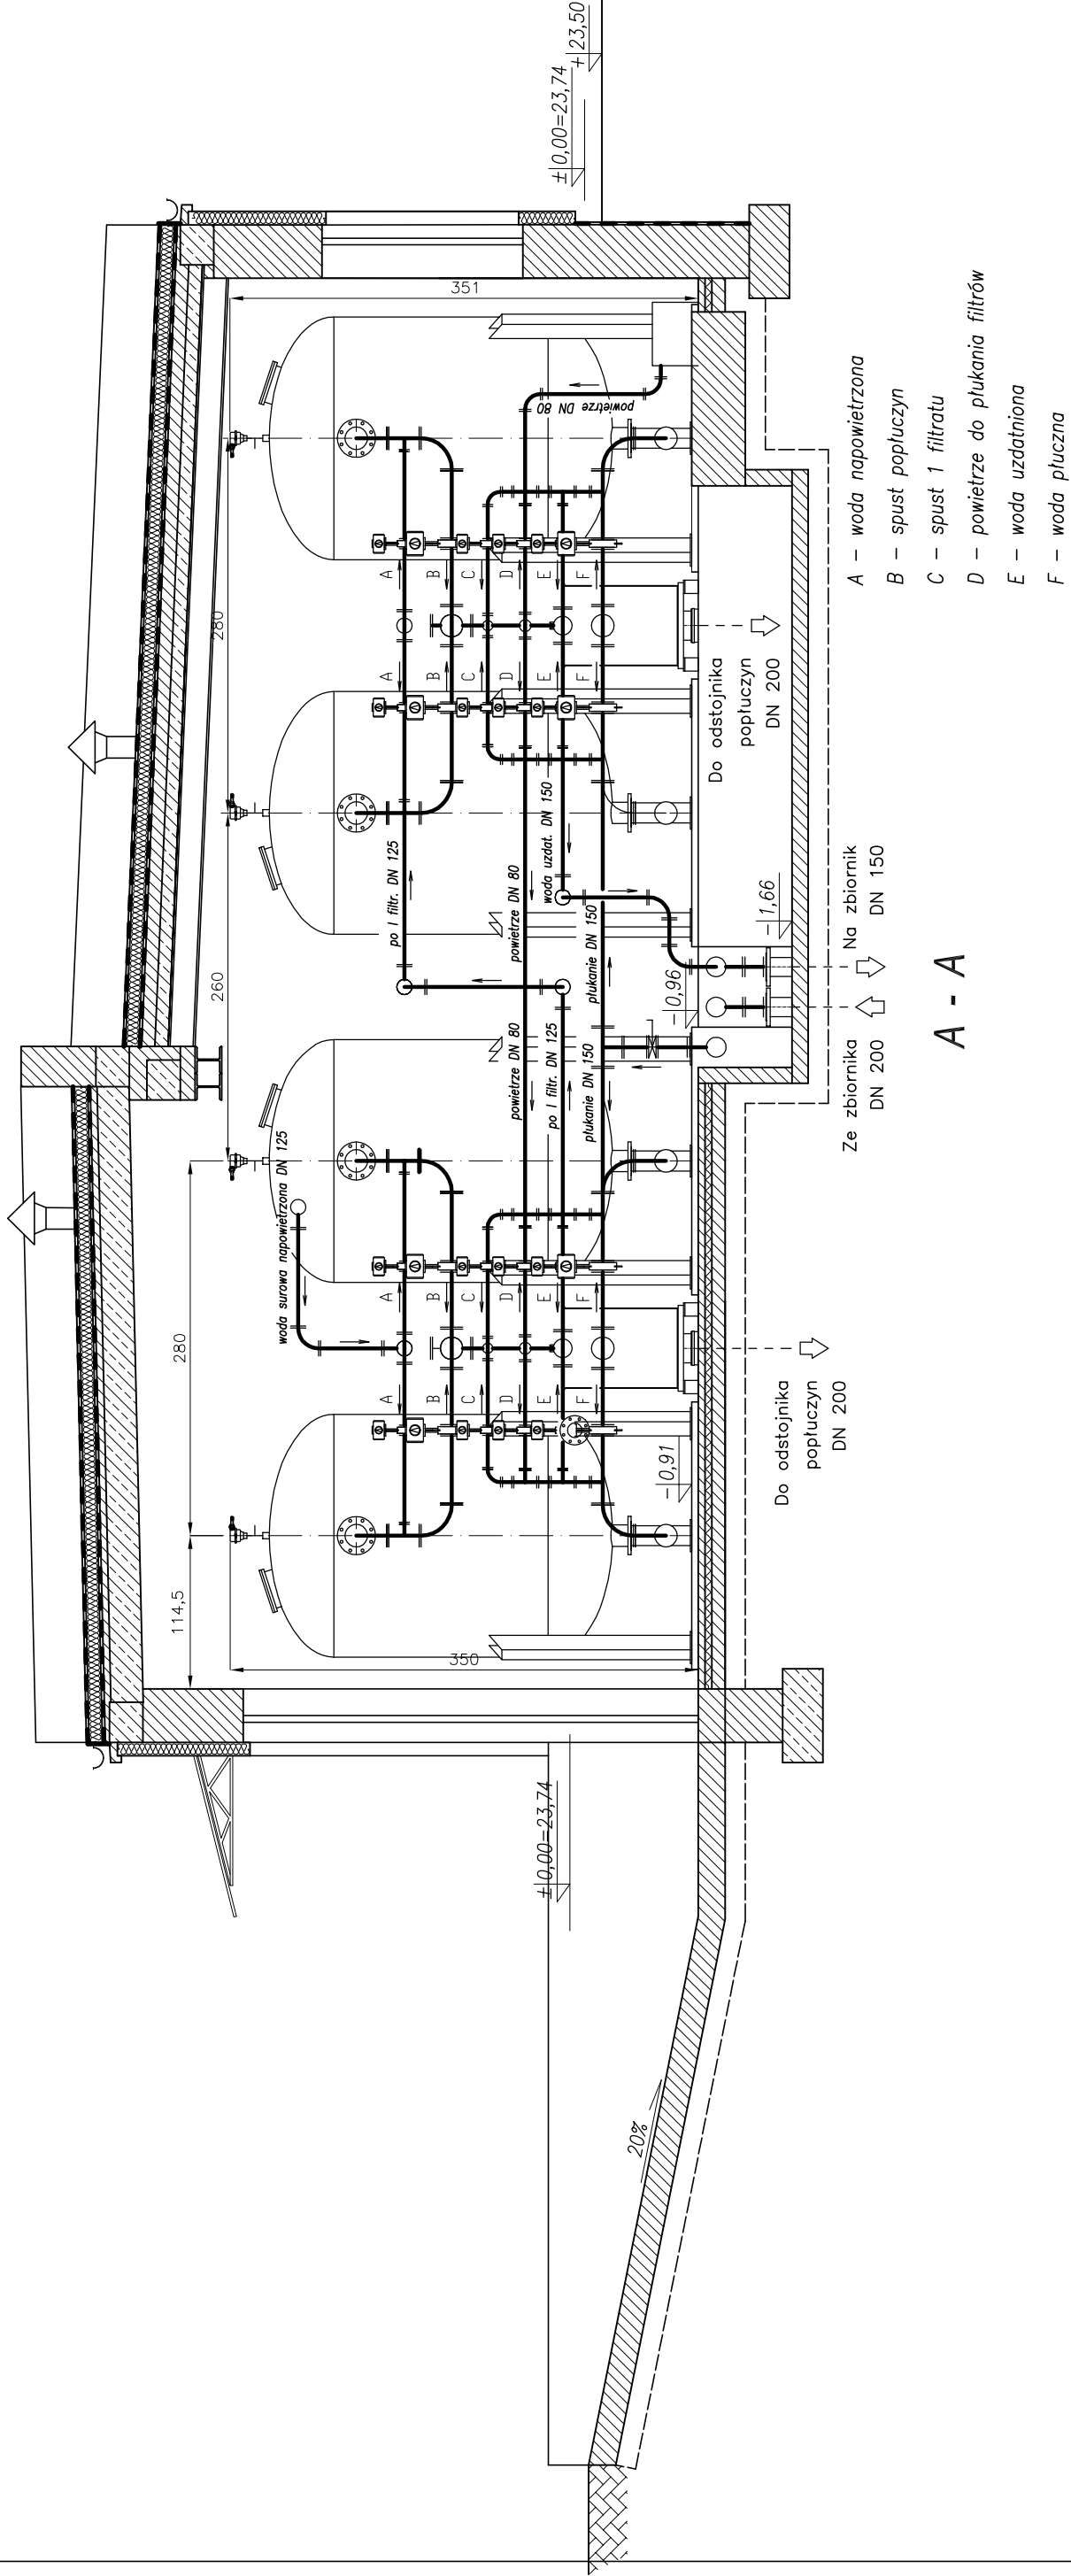

PRACOWNIA INWESTYCYJNO-PROJEKTOWA INSTALACJI I INŻYNIERII SANITARNEJ
14-200 ŁAWA, ul. Ostródzka 53, tel./fax (0-89) 648-71-51

OBIEKT: STACJA UZDATNIANIA WODY ADRES: FROMBORK				NR RYSUNKU 3	
TEMAT: UKŁAD TECHNOLOGICZNY – PRZEKRÓJ A-A					
PROJEKTOWAŁ inż. Jerzy Kujawski nr upr. 220/82/0L; 74/92/0L	OPRACOWAŁ inż. Wojciech Panek ---	KREŚLIŁ inż. Wojciech Panek ---	SPRAWDZIŁ	PODZIAŁKA 1:50	DATA styczeń 2008r.