


PROJEKT ZAGOSPODAROWANIA TERENU PLACU REKREACYJNEGO W NARUSIE
DZ. NR 285 / 2 , NARUSA
WIATA DREWNIANA - widok z przodu

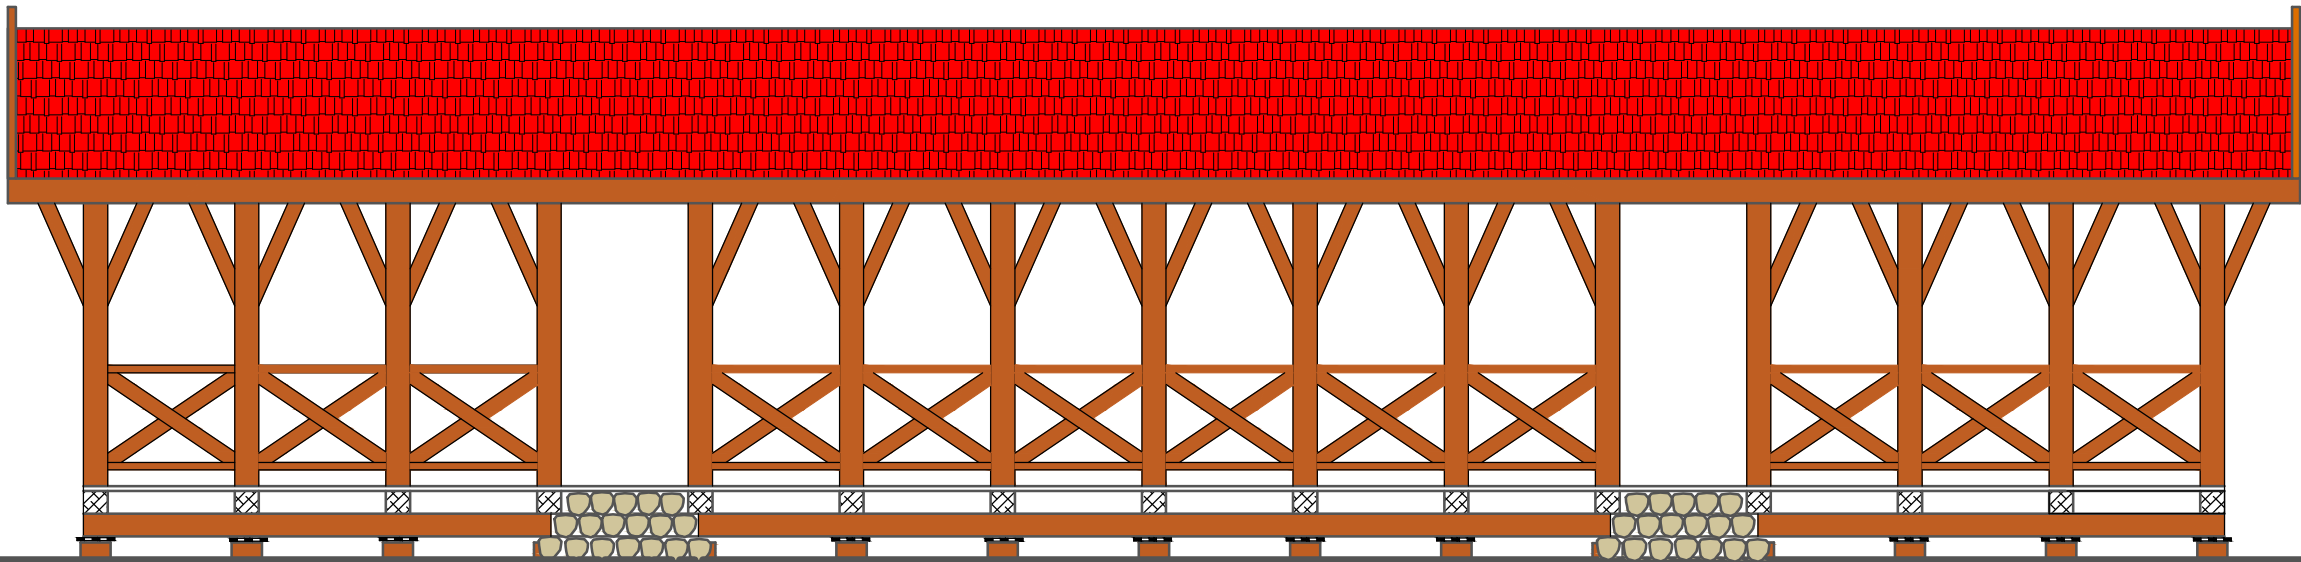

WIDOK Z PRZODU

PRACOWNIA STUDIÓW ARCHITEKTONICZNYCH I PLANOWANIA PRZESTRZENNEGO "ATA"			
Rodzaj opracowania: PROJEKT ZAGOSPODAROWANIA TERENU PLACU REKREACYJNEGO W NARUSIE			
Adres: DZ. NR 285/2 NARUSA, GMINA FROMBORK			
Inwestor: URZĄD MIASTA I GMINY FROMBORK UL. MŁYNARSKA 5a, 14-530 FROMBORK			
Nazwa rysunku: WIATA DREWNIANA widok z przodu		Nr rysunku: Rys. Nr	Skala:
Zespół autorski:			
Projektant	inż. urb. Anna Talaga	upr. urb. nr 1412/94	
	inż. Stanisław Kołodziejek	upr. Nr 1113/EI/87	
Sprawdzający:	mgr inż. arch. Ryszard Czuba	upr. Nr 4/76/EI	
Data	MAJ 2012 r.		