


PROJEKT ZAGOSPODAROWANIA TERENU PLACU REKREACYJNEGO W NARUSIE

DZ. NR 285 / 2 , NARUSA

STOPA FUNDAMENTOWA ŻELBETOWA

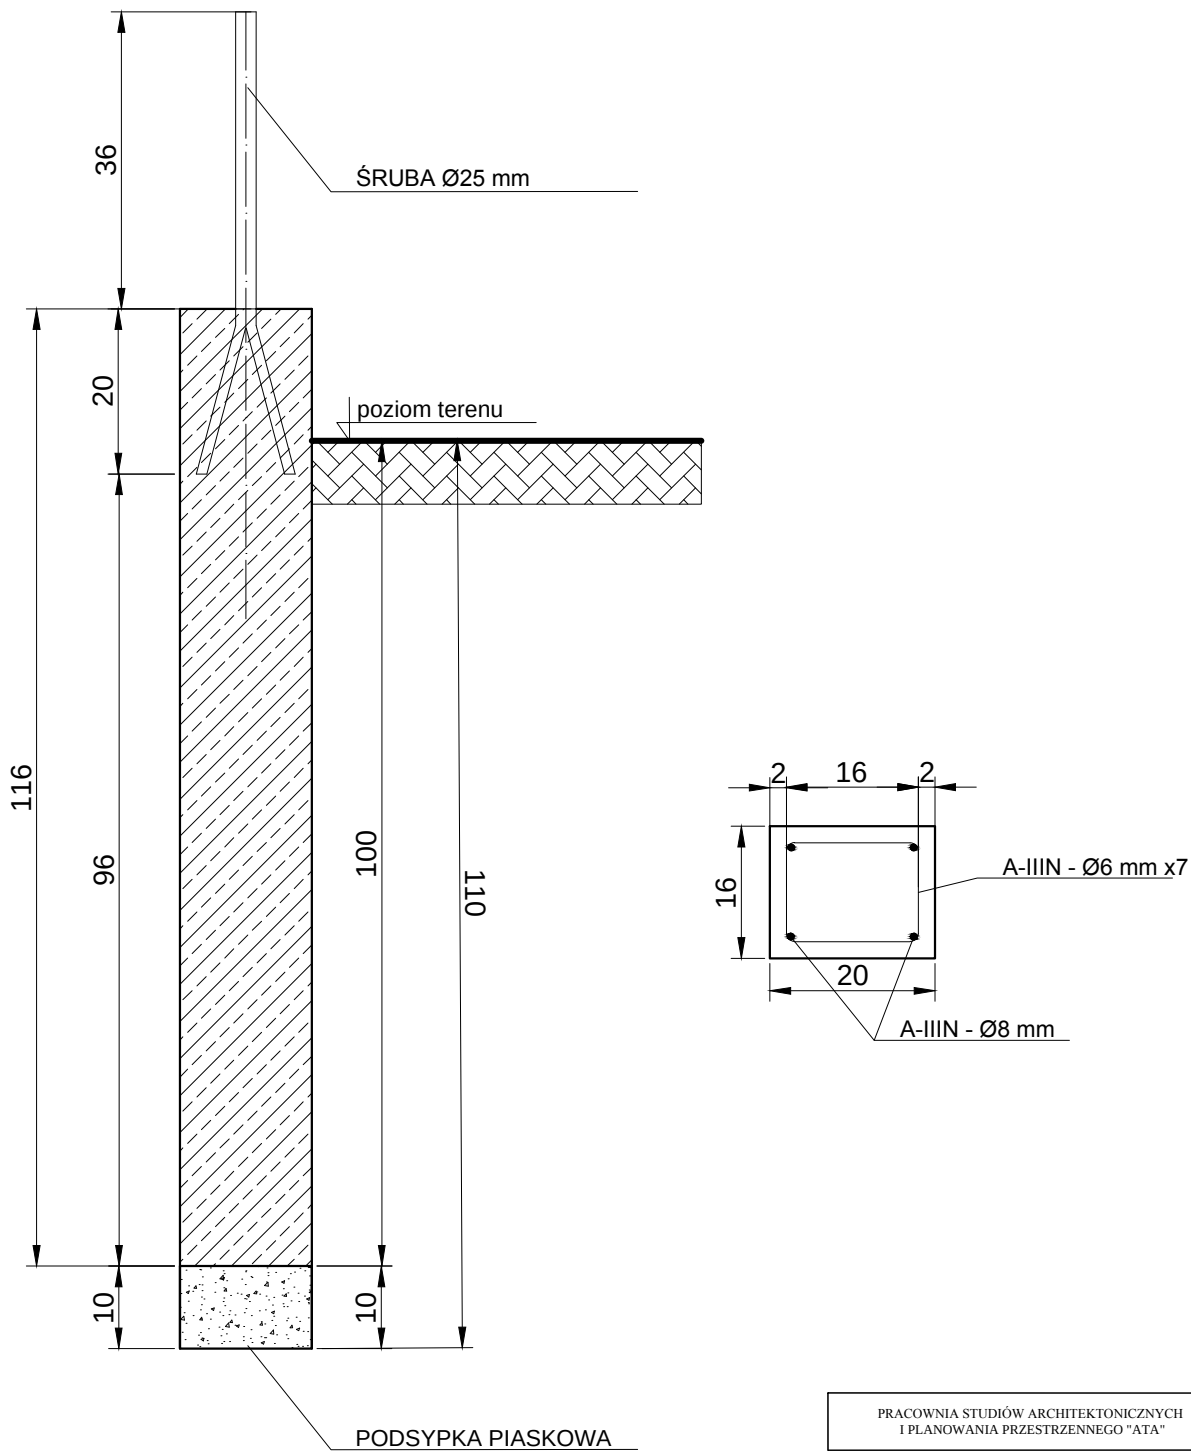

|                                                                                         |                              |                      |        |
|-----------------------------------------------------------------------------------------|------------------------------|----------------------|--------|
| PRACOWNIA STUDIÓW ARCHITEKTONICZNYCH<br>I PLANOWANIA PRZESTRZENNEGO "ATA"               |                              |                      |        |
| Rodzaj opracowania:<br>PROJEKT ZAGOSPODAROWANIA TERENU<br>PLACU REKREACYJNEGO W NARUSIE |                              |                      |        |
| Adres: DZ. NR 285/2<br>NARUSA, GMINA FROMBORK                                           |                              |                      |        |
| Inwestor:<br>URZĄD MIASTA I GMINY FROMBORK<br>UL. MŁYNARSKA 5a, 14-530 FROMBORK         |                              |                      |        |
| Nazwa rysunku:<br>STOPA FUNDAMENTOWA ŻELBETOWA                                          |                              | Nr rysunku:          | Skala: |
| Zespół autorski:                                                                        |                              |                      |        |
| Projektant                                                                              | inż. urb. Anna Talaga        | upr. urb. nr 1412/94 |        |
|                                                                                         | inż. Stanisław Kołodziejek   | upr. Nr 1113/EI/87   |        |
| Sprawdzający:                                                                           | mgr inż. arch. Ryszard Czuba | upr. Nr 4/76/EI      |        |
| Data                                                                                    | MAJ 2012 r.                  |                      |        |