



REWITALIZACJA OBSZARU STAREGO MIASTA WE FROMBORKU KONCEPCJA PROJEKTOWA REWITALIZACJI RYNKU MIEJSKIEGO

Rys. Nr 2.1. Przekrój konstrukcyjny placu

a) nawierzchnia chodnika

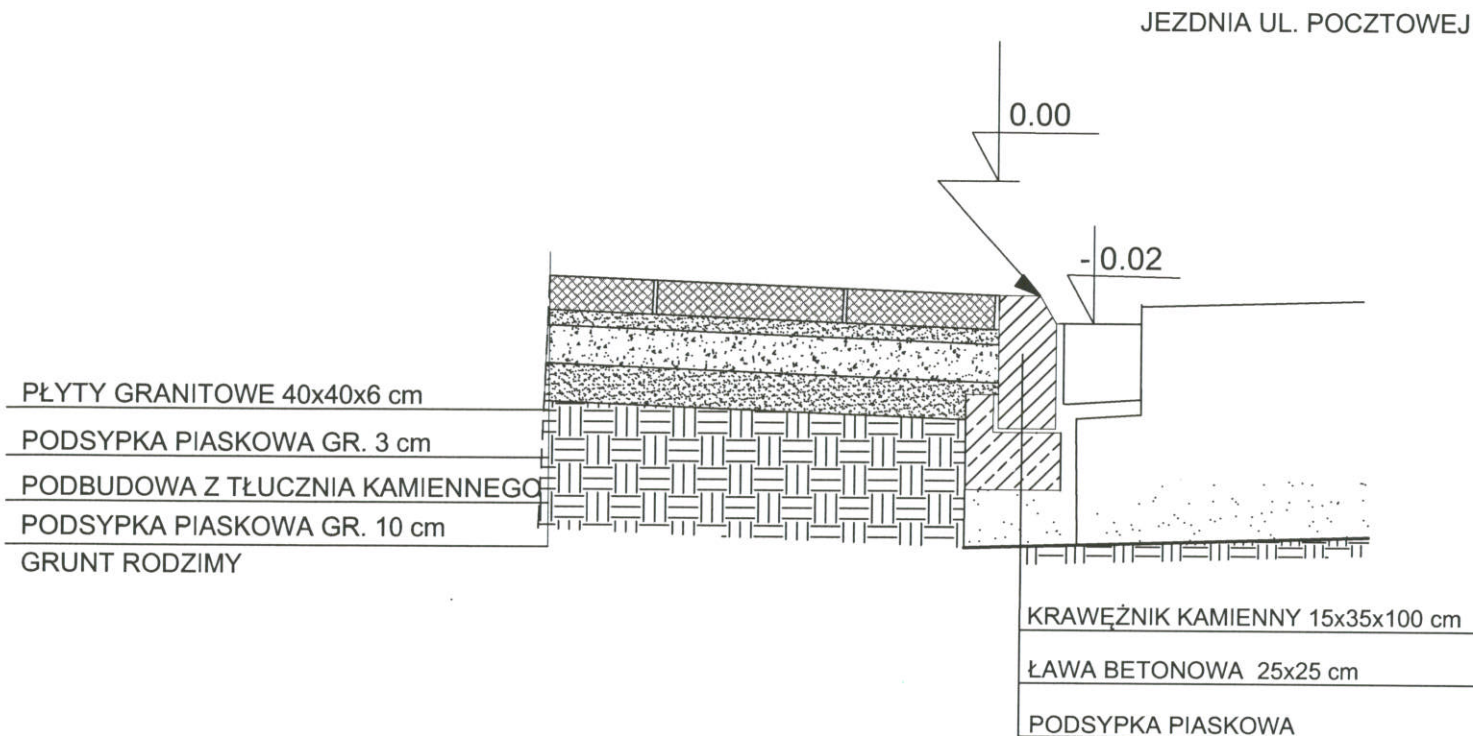

b) nawierzchnia placu - rynek miejski

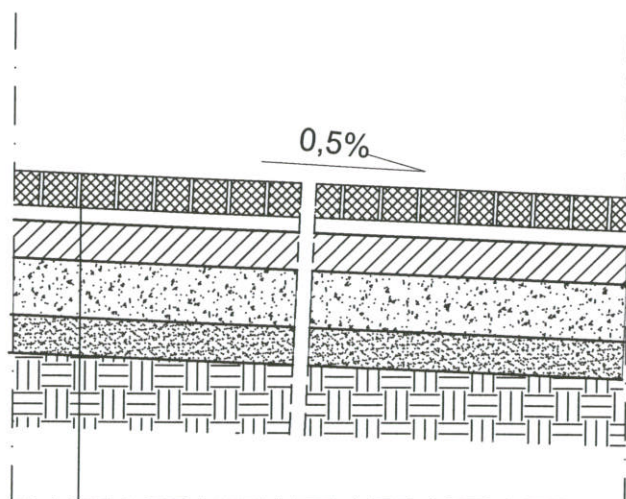

GR. 6 cm - KOSTKA KAMIENNA GRANITOWA 6/8cm

GR. 3 cm - PODSYPKA Z MIELONEGO GRANITU

GR. 10 cm - PODBUDOWA BETONOWA B-7,5

GR. 15 cm - PODBUDOWA Z TŁUCZNIĄ KAMIENNEGO

GR. 10 cm - PODSYPKA PIASKOWA

PRACOWNIA STUDIÓW ARCHITEKTONICZNYCH
I PLANOWANIA PRZESTRZENNEGO "ATA"

Rodzaj opracowania:

REWITALIZACJA OBSZARU STAREGO RYNKU WE FROMBORKU
KONCEPCJA PROJEKTOWA REWITALIZACJI
RYNKU MIEJSKIEGO

Adres:

DZ. NR 67/1, CZĘŚĆ DZ. NR 67/2, 63/1, 85/3, 86, 84
FROMBORK

Inwestor:

MIASTO I GMINA FROMBORK
UL. MŁYNARSKA 5a, 14-530 FROMBORK

Nazwa rysunku:

Nr rysunku:

Skala:

PRZEKRÓJ KONSTRUKCYJNY PLACU

RYS. NR 2.1

Zespół autorski:

Kierownik opracowania: inż. urb. Anna Talaga

upr. urb. nr 1412/94

Projektant:

mgr inż. arch. Ryszard Czuba

upr. Nr 4/76/EI

Sprawdzający:

inż. Stanisław Kołodziejek

upr. Nr 1113/EI/87

Data:

SIERPIEŃ 2012 r.