

ZMIANA STUDIUM UWARUNKOWAŃ I KIERUNKÓW ZAGOSPODAROWANIA PRZESTRZENNEGO MIASTA I GMINY FROMBORK DLA OBSZARU MIASTA I CZĘŚCI OBSZARU GMINY FROMBORK




skala 1:10 000

Załącznik nr 2 do prognozy oddziaływania na środowisko

Oznaczenia do prognozy:




granica stref oddziaływania ustaleń projektu na środowisko

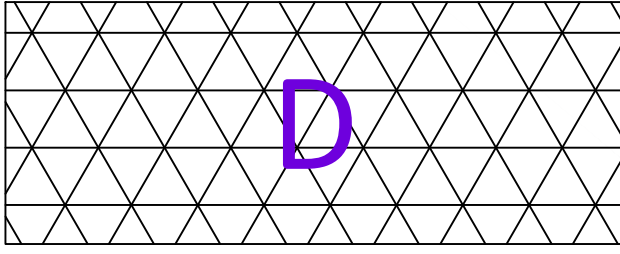

Tereny przyrodniczo umiarkowanie niekorzystne - tereny zabudowy usługowej, tereny zabudowy usługowej (funkcje: U). Projektowane funkcje reorganizują przestrzeń urbanistyczną w minimalnym stopniu wprowadzając na przeważającej ich części w zasadzie drobne zmiany w dotychczasowych ocenach je jako umiarkowanie korzystne. Do pozytywnych aspektów zmian wprowadzonych Studium... należy wpływ na krajobraz kulturowy, który obecnie jest zdezastrowany. Ustalenia projektu Studium... ocenia się jako umiarkowanie niekorzystne

Podziałka

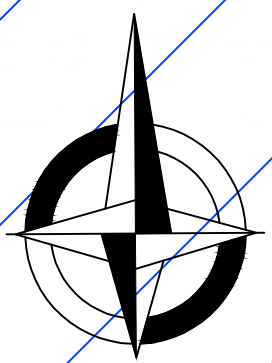


Patrz miasto Frombork

Skala 1: 5000


ZASOBY ŚRODOWISKA PRZYRODNICZEGO



SUROWCE MINERALNE

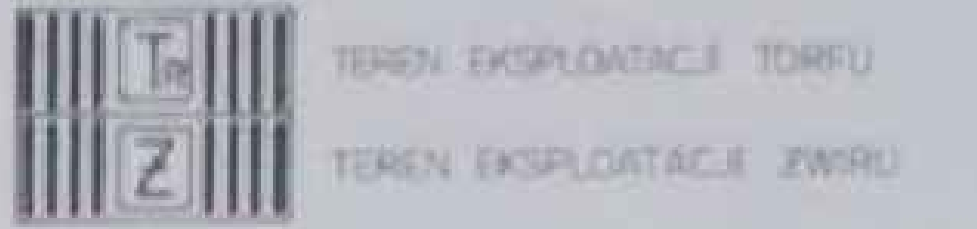

OCHRONA ŚRODOWISKA PRZYRODNICZEGO

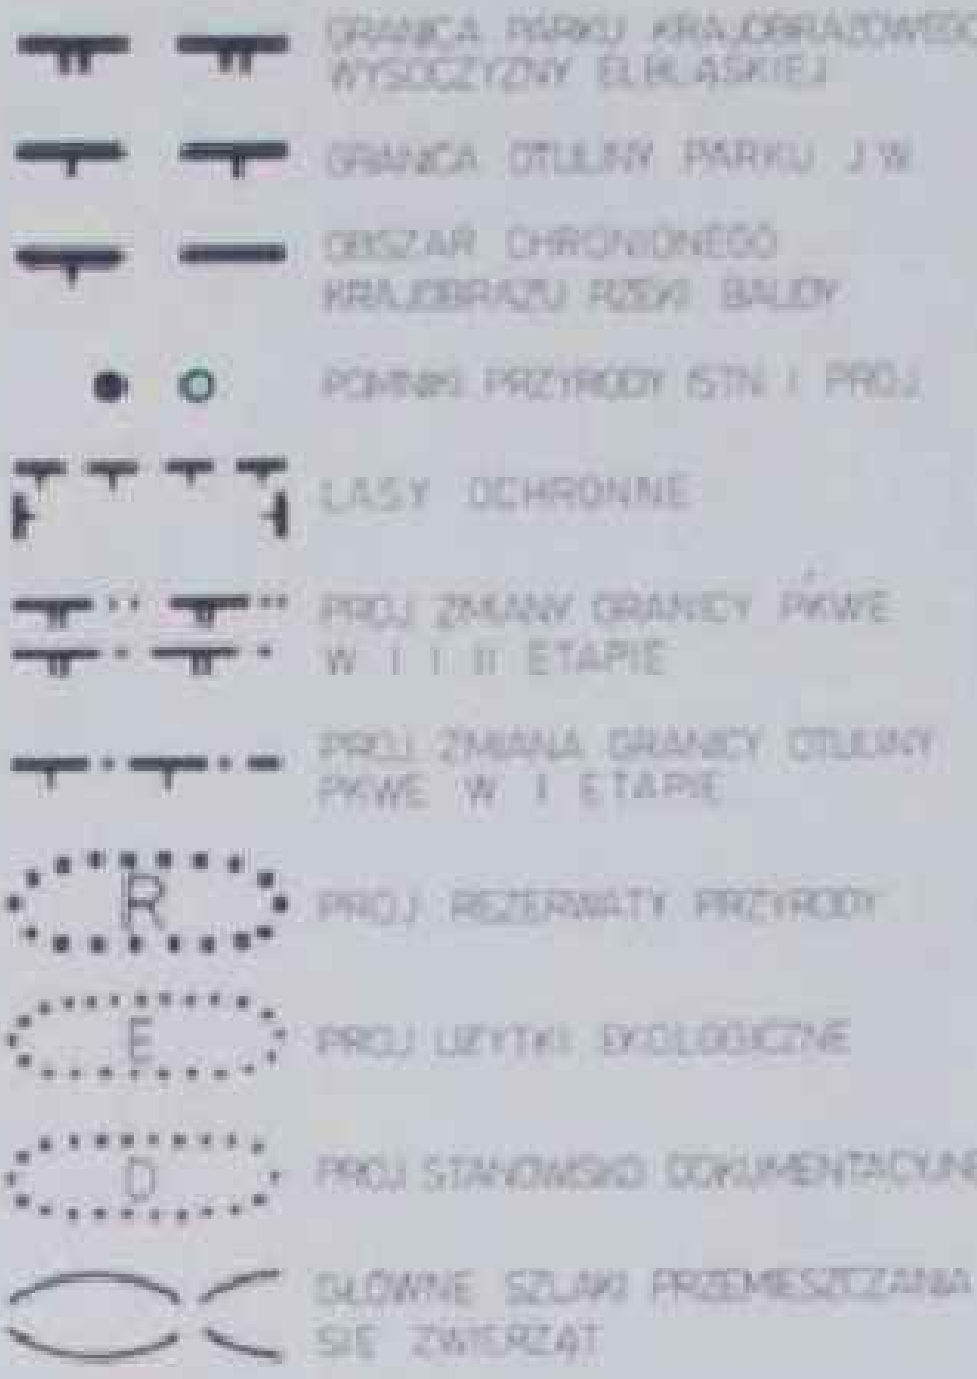

ZAGROŻENIA ŚRODOWISKOWE



ZALESIENIA



OBSZARY ROLNICZEJ PRZESTRZENI PRODUKCYJNEJ



OCHRONA KRAJOBRAZU KULTUROWEGO




OBSZARY ZABUDOWANE




POTENCJALNE OBSZARY AKTYWIZACJI GMINY



KIERUNKI ROZWOJU KOMUNIKACJI

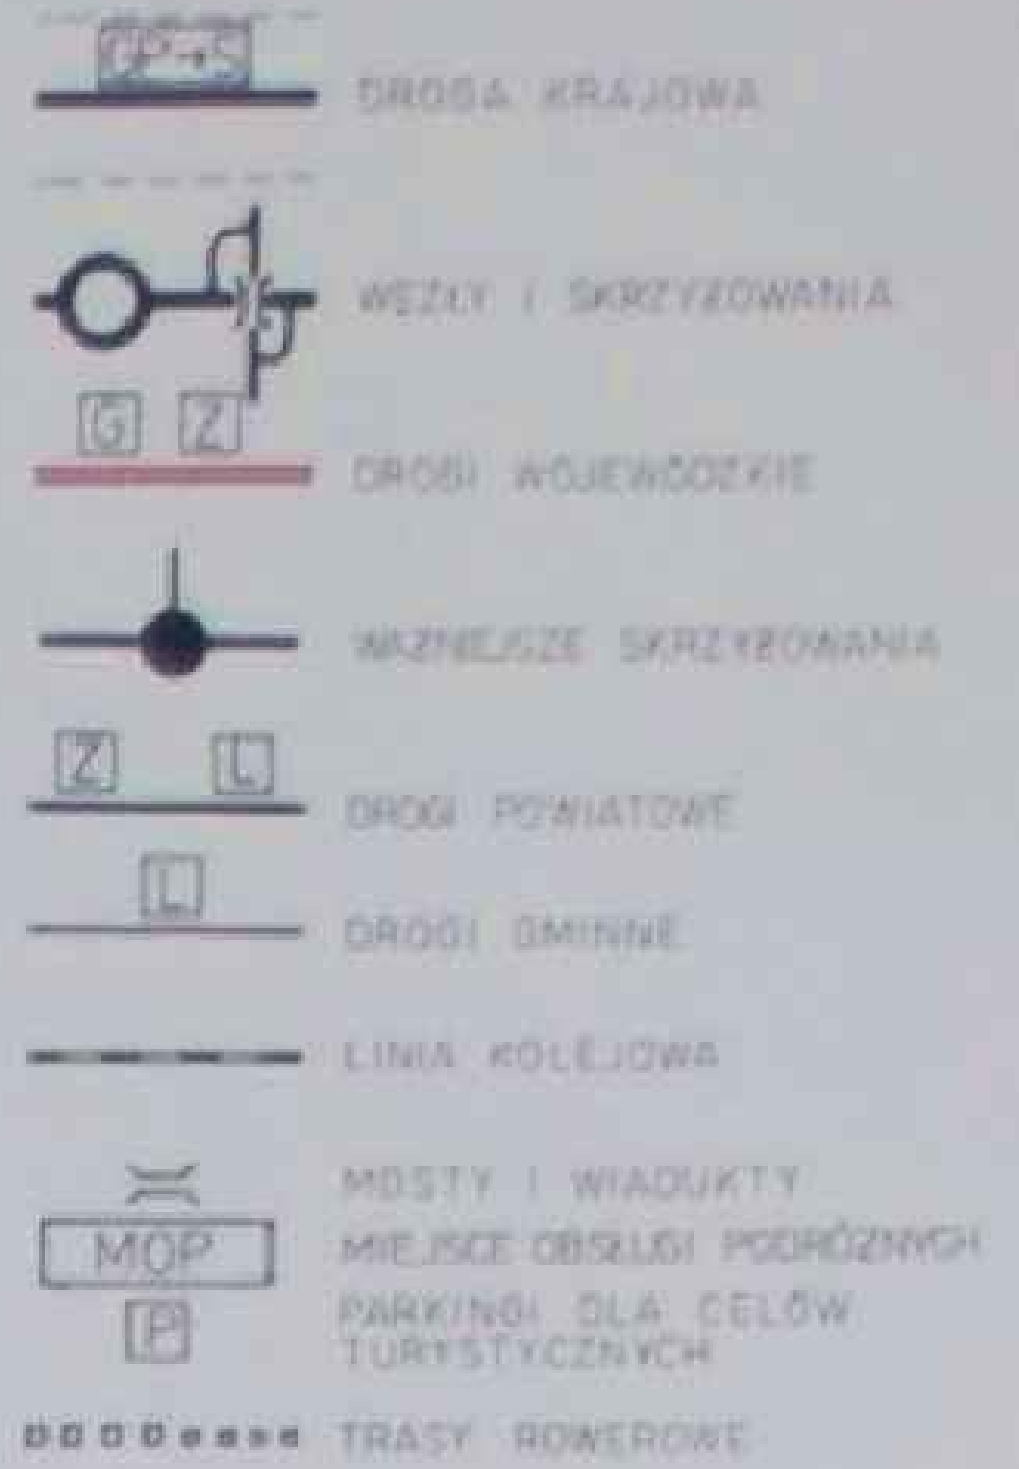


KIERUNKI ROZWOJU INFRASTRUKTURY TECH.

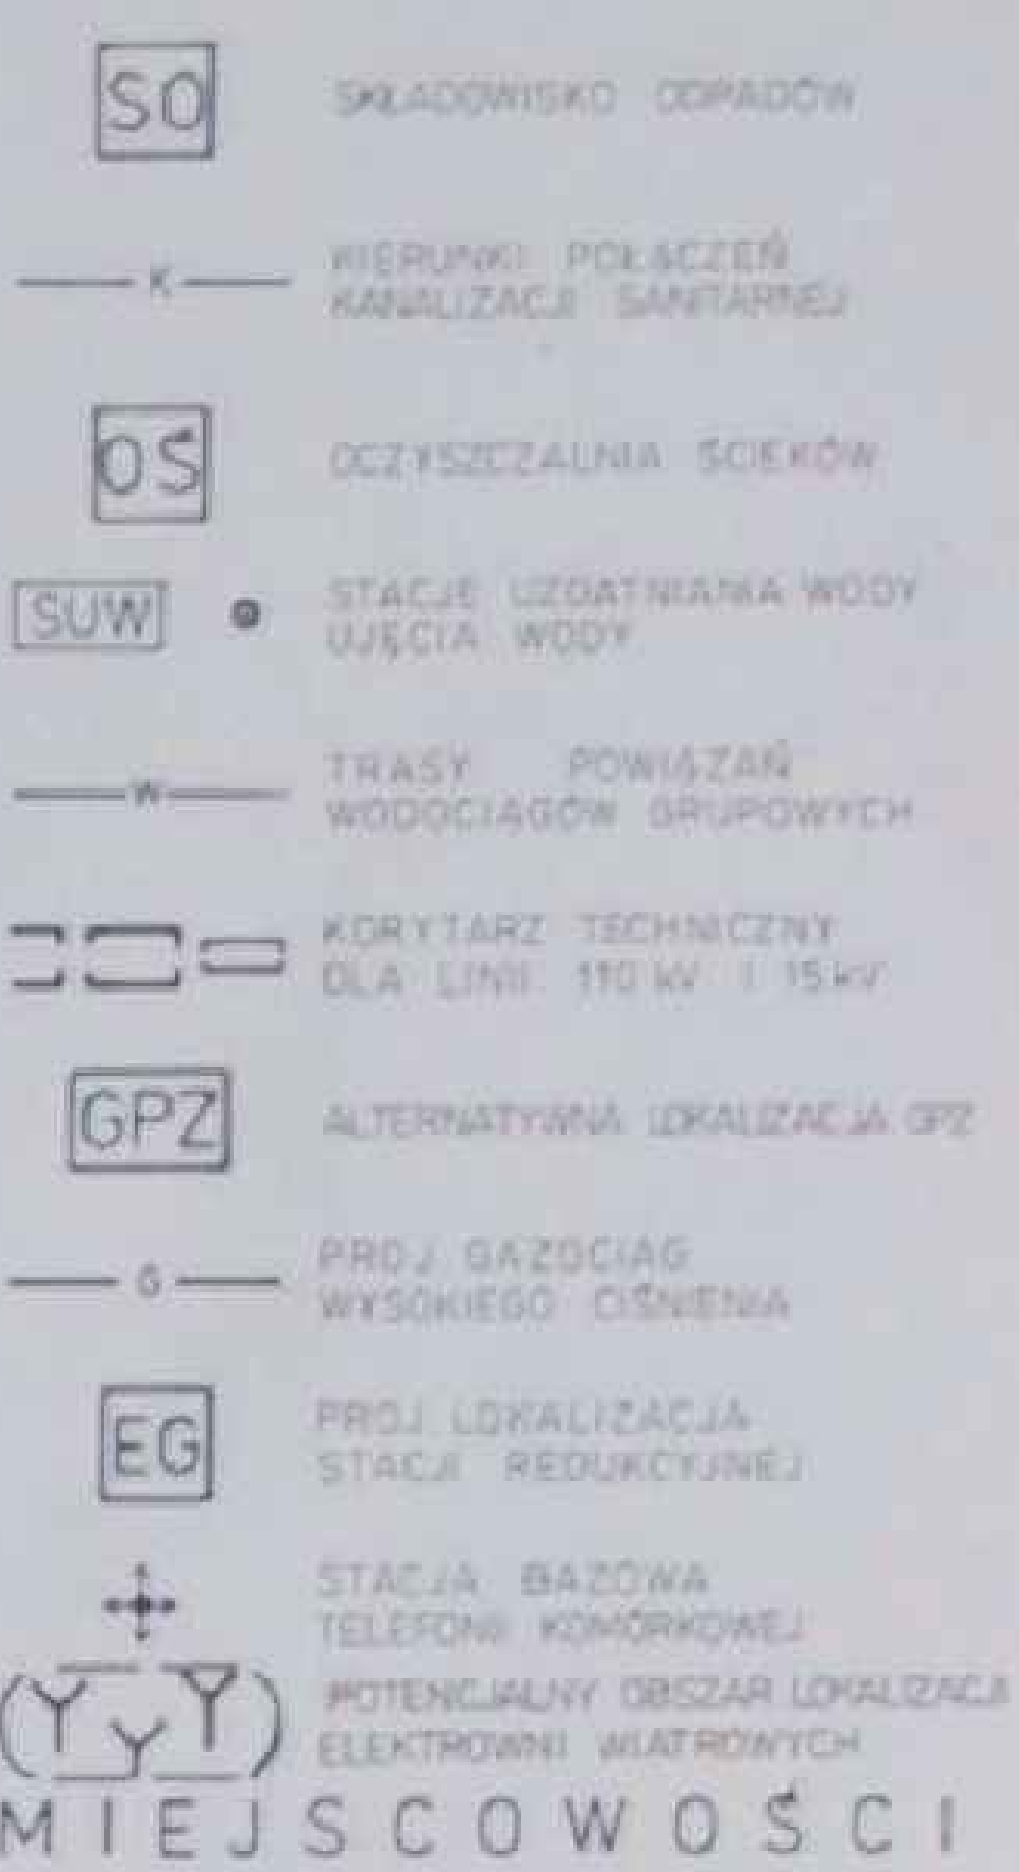

RONIN - MIEJSCOWOŚCI OBRĘBOWE

NOWINY - INNE MIEJSCOWOŚCI

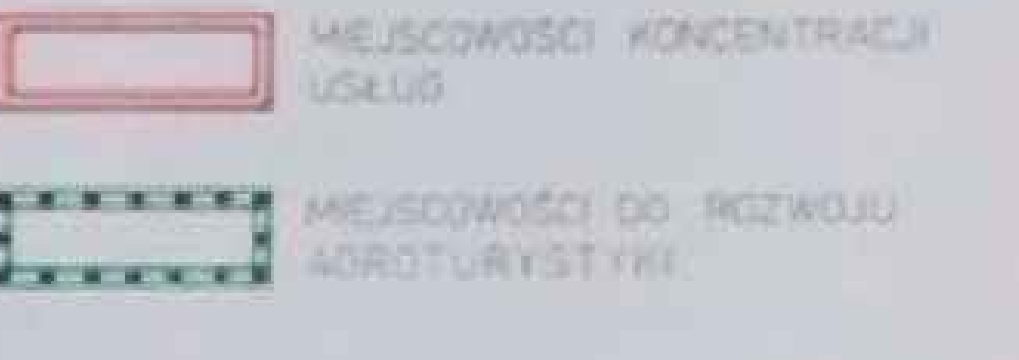

GRANICE



OZNACZENIA DO ZMIANY STUDIUM



PRACOWNIA STUDIÓW ARCHITEKTONICZNYCH I PLANOWANIA PRZESTRZENNEGO "DAG-MAR"	
Załącznik nr 2 do prognozy oddziaływania na środowisko	
ZMIANA STUDIUM UWARUNKOWAŃ I KIERUNKÓW ZAGOSPODAROWANIA MIASTA I GMINY FROMBORK DLA OBSZARU MIASTA I CZĘŚCI GMINY FROMBORK	
2015 R.	
GŁÓWNY PROJEKTANT	mgr inż. Anna Tęczyńska
PROJEKTANT	mgr Dagmara Kowalczyk
ASISTENT	mgr Agnieszka Tęczyńska
OPRACOWANIE PRZECYPOWISZCZ	mgr Anna Wójcik