

**UCHWAŁA NR XVII/192/16
RADY MIEJSKIEJ WE FROMBORKU**

z dnia 29 grudnia 2016 r.

**w sprawie przystąpienia do sporządzenia zmiany miejscowego planu zagospodarowania przestrzennego
miasta Fromborka dla części obrębu geodezyjnego nr 4**

Na podstawie art. 18 ust. 2 pkt. 15 ustawy z dnia 8 marca 1990 r. o samorządzie gminnym (tj. Dz. U. z 2016 r. poz. 446 z późn. zm.) oraz art. 14 ust. 1 i 4 ustawy z dnia 27 marca 2003 r. o planowaniu i zagospodarowaniu przestrzennym (tj. Dz. U. z 2016 r. poz.: 778, 904, 961, 1250, 1579) - **Rada Miejska we Fromborku uchwala, co następuje:**

§ 1. Przystępuje się do sporządzenia zmiany miejscowego planu zagospodarowania przestrzennego miasta Fromborka tj. uchwały nr XI/68/07 Rady Miejskiej dla części obrębu geodezyjnego nr 4, w granicach określonych w załączniku nr 1 do niniejszej uchwały.

§ 2. Plan miejscowy sporządza się w celu:

1) ustalenia przeznaczenia i zasad zagospodarowania terenu oraz form ochrony z zachowaniem warunków określonych w ustawach i przepisach szczególnych;

2) ograniczenia konfliktów przestrzennych;

§ 3. Zakres opracowania musi uwzględniać problematykę określoną w art. 15, ust. 2 ustawy z dnia 27 marca 2003 roku o planowaniu i zagospodarowaniu przestrzennym .

§ 4. Integralną część uchwały stanowi załącznik graficzny nr 1 przedstawiający granice zmiany planu.



§ 5. Wykonanie uchwały powierza się Burmistrzowi Miasta i Gminy Frombork.

§ 6. Uchwała wchodzi w życie z dniem podjęcia.

Przewodnicząca Rady
Miejskiej we Fromborku

Barbara Kędzierska

granica terenu objętego zmianą

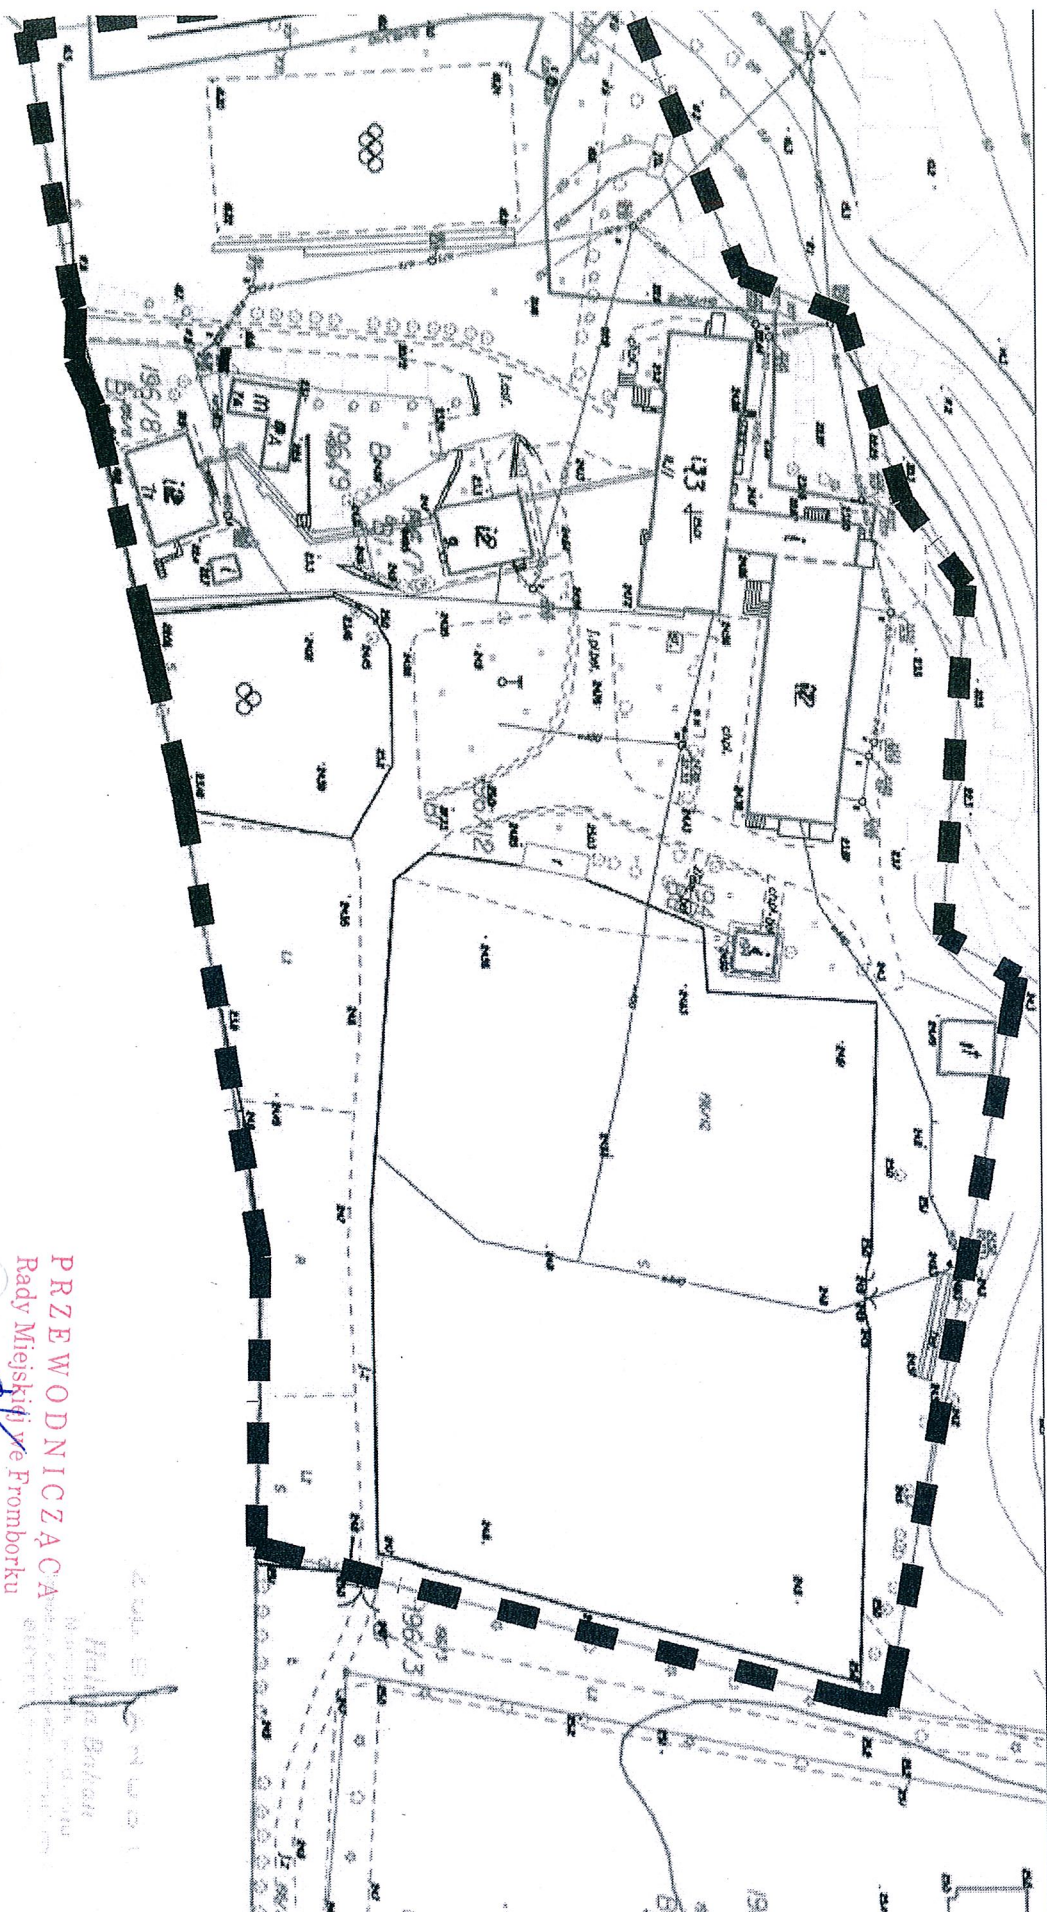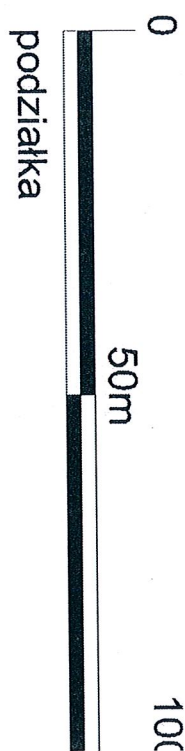

PRZEWODNICZĄCA
Rady Miejskiej we Fromborku

Barbara Kędzierska