



Detale rampy 1:50 / 1:20

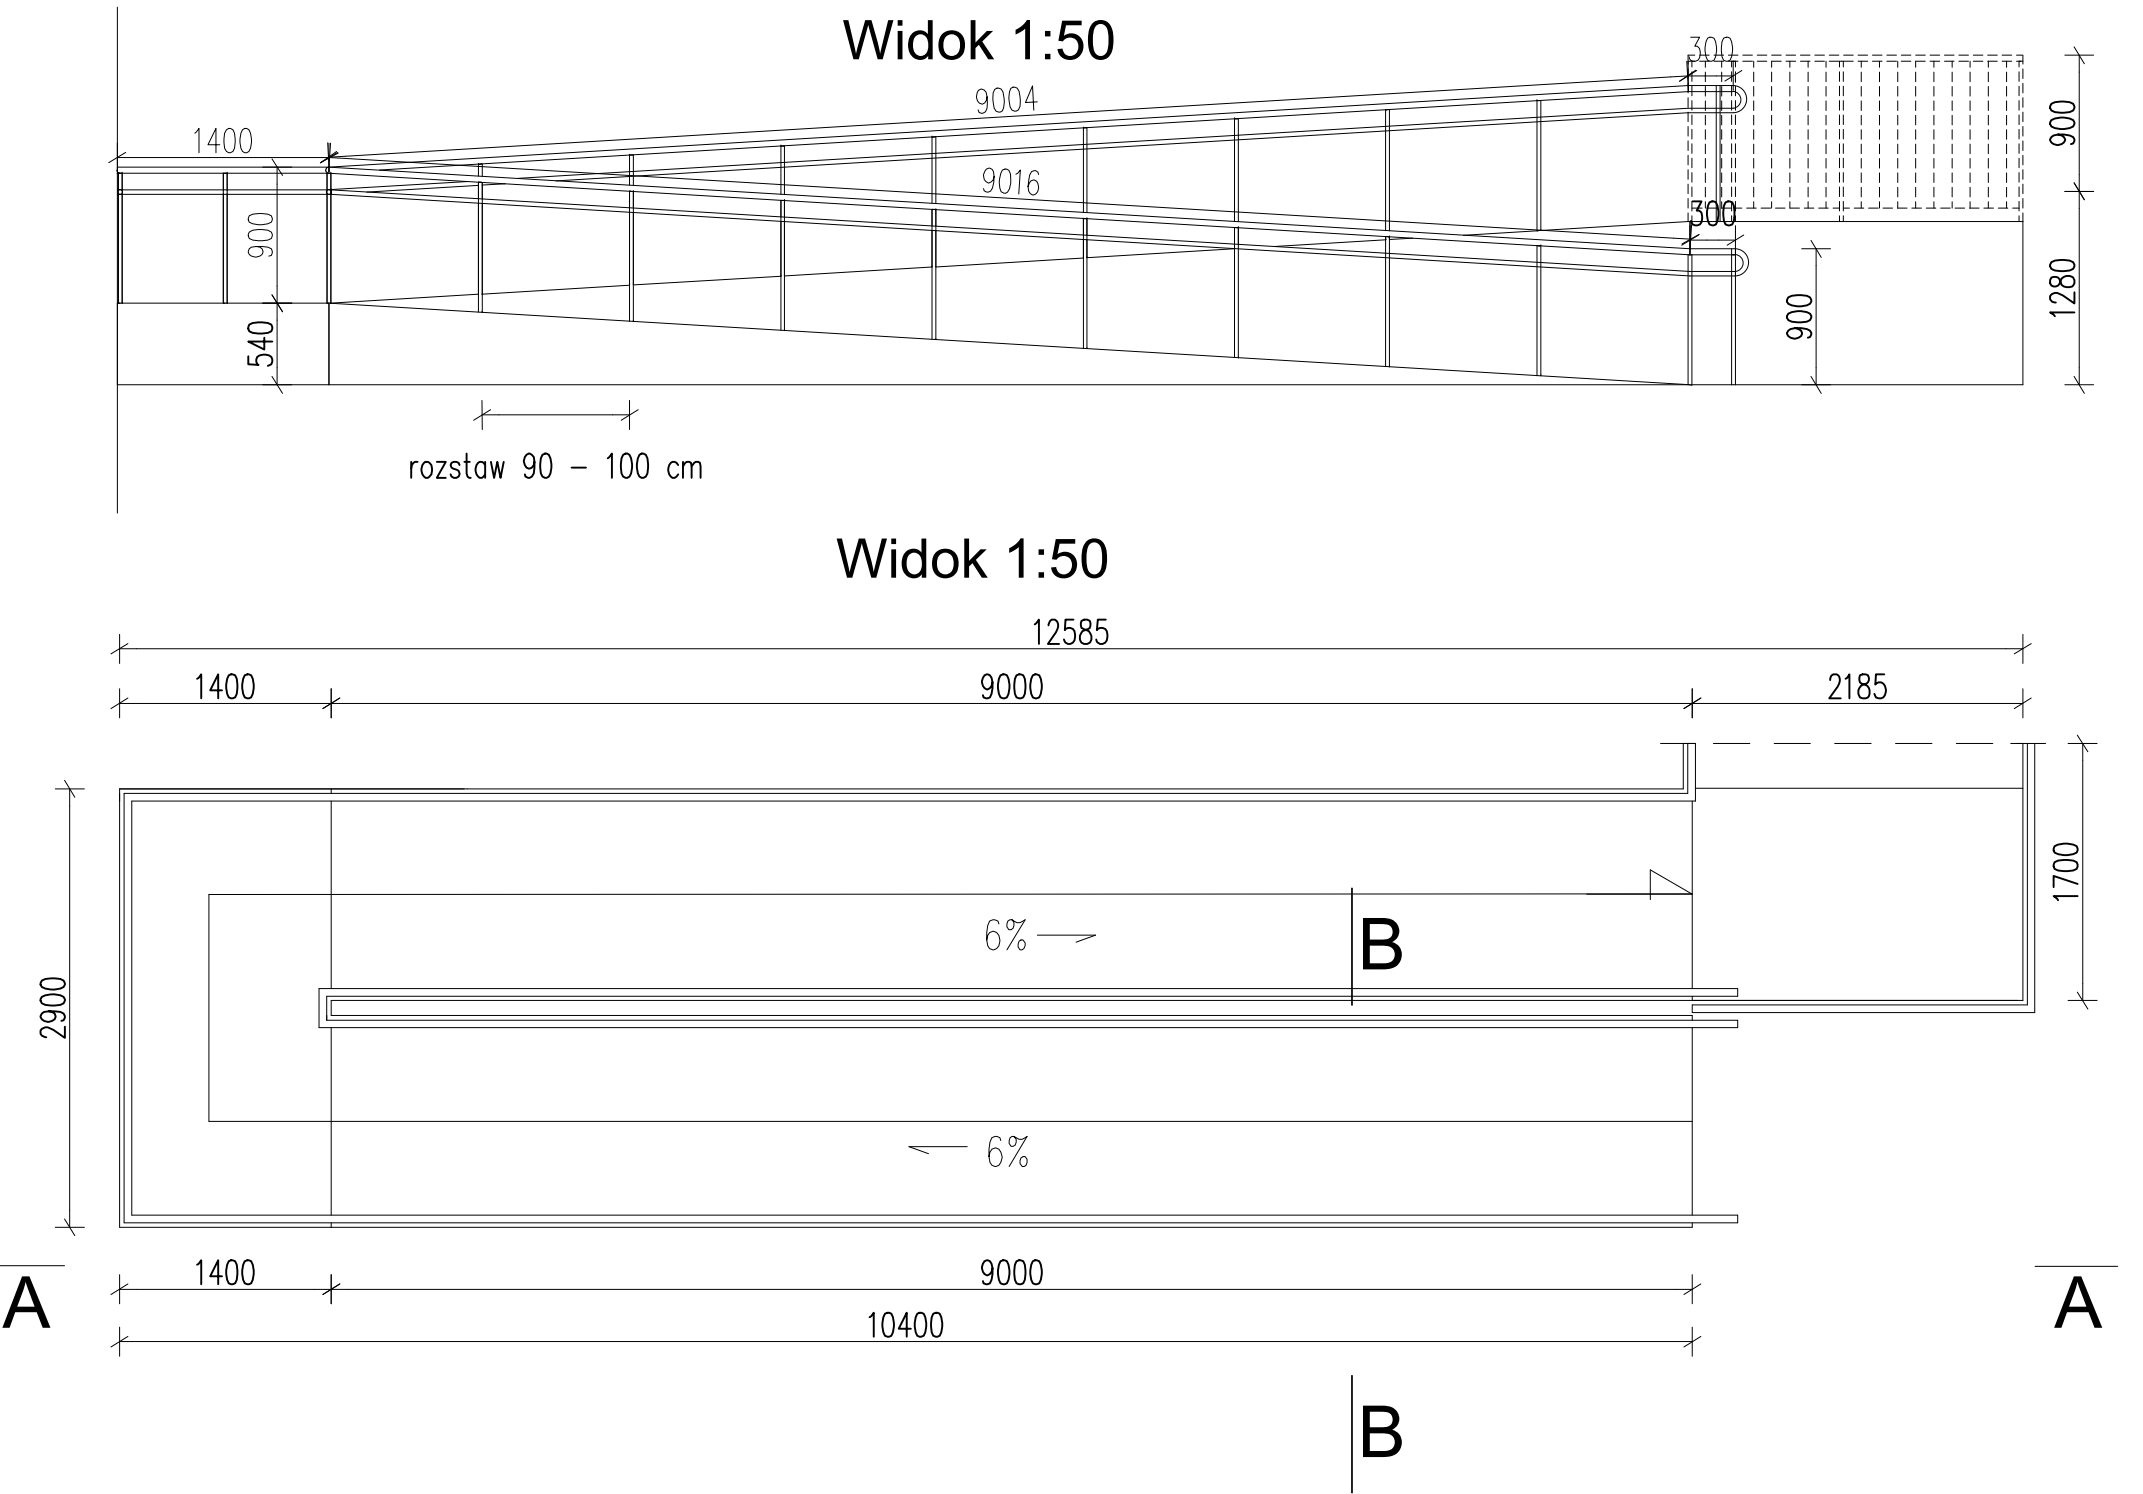

Przekrój B-B 1:10

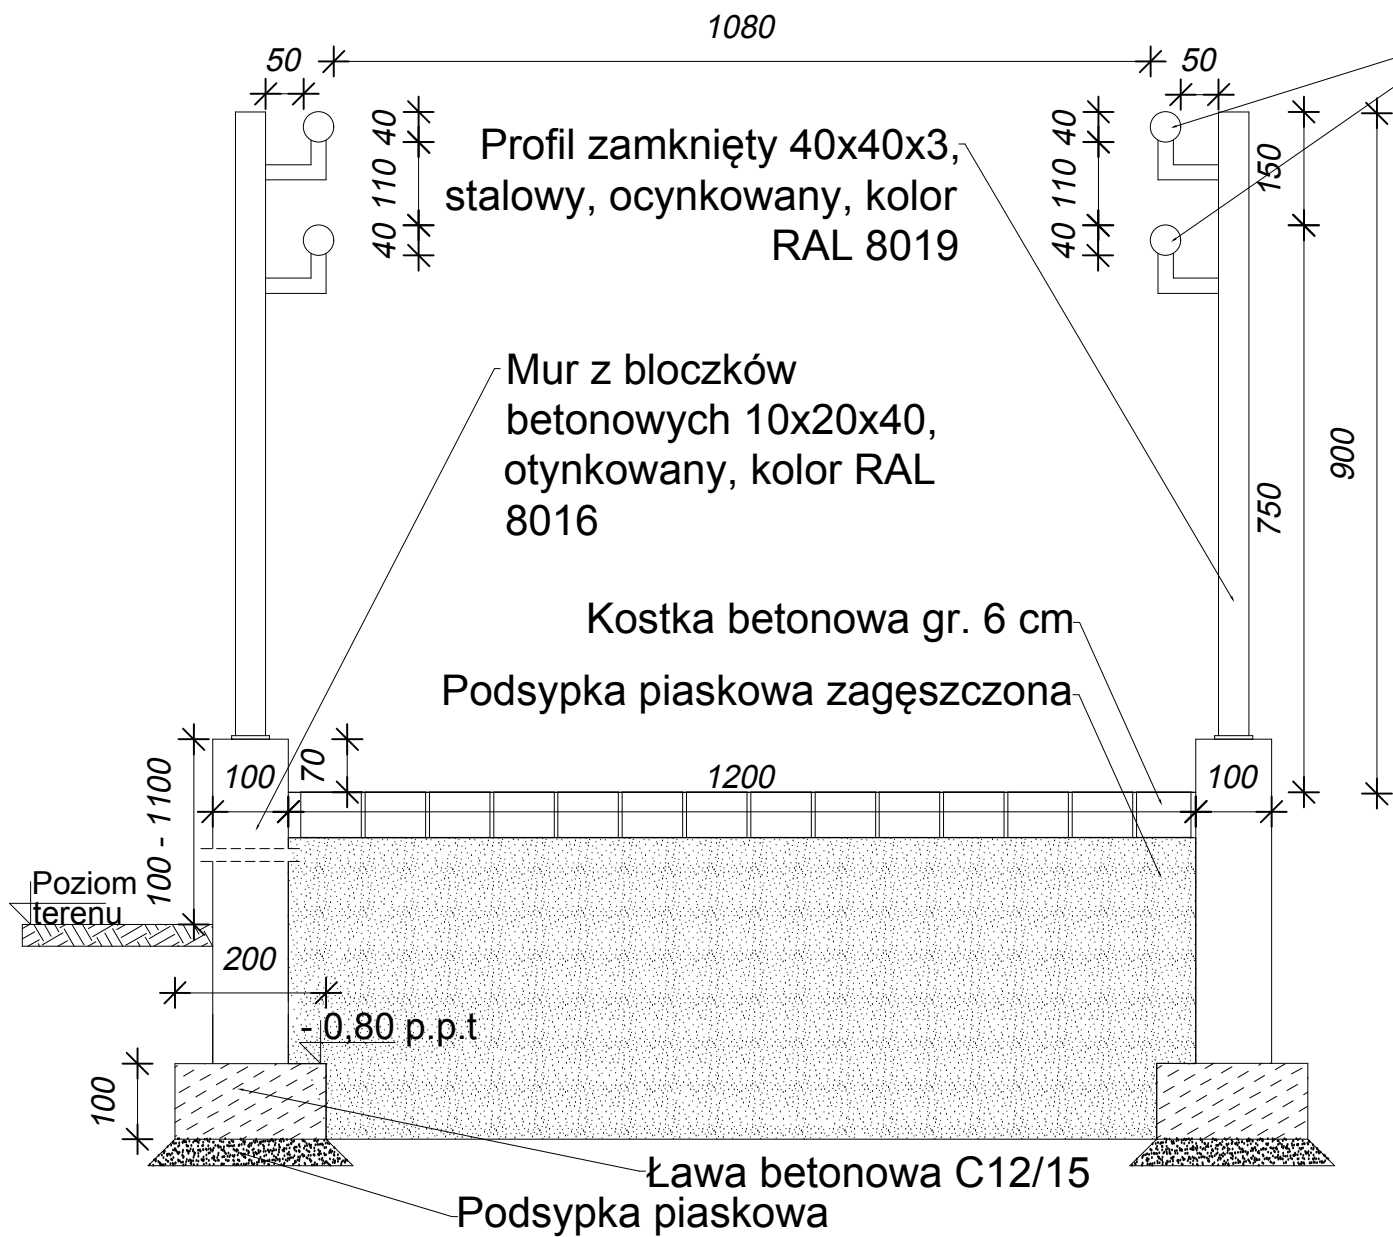

Poręcz dla użytkowników wózków inwalidzkich, rura fi 40 mm, stalowa, ocynkowana, kolor RAL 8019

ATELIER HARMOZA PRACOWNIA PROJEKTOWA		ATELIER HARMOZA Spółka z o.o. ul. Pomorska 20/2 81-314 Gdynia www.atelier.harmoza.pl e: atelier.harmoza@gmail.com	
TEMAT OPRACOWANIA: PROJEKT TERMOMODERNIZACJI BUDYNKU PRZEDSZKOLA MIEJSKIEGO WE FROMBORKU			
NAZWA I ADRES OBIEKTU BUDOWLANEGO: BUDYNEK USŁUGOWY - PRZEDSZKOLE, DOM KULTURY Z BIBLIOTEKĄ UL. OSIEDLE SŁONECZNE 16, 14-530 FROMBORK DZIAŁKI NR EWID. 43/1 MIASTO FROMBORK			
INWESTOR: GMINA MIASTA FROMBORK UL. MŁYNARSKA 5a, 14-530 FROMBORK			
FAZA PROJEKTU:		BRANŻA:	
PROJEKT BUDOWLANY		ARCHITEKTURA	
RYSUNEK:		SKALA:	
DETALE RAMPY		1:50 / 1:20	
AUTORZY:	SPECJALNOŚĆ I NR UPR. BUD.	PODPISY:	DATA:
mgr inż.arch. MARIKA HARMOZA	UPRAWNIENIA BUDOWLANE W SPECJALNOŚCI ARCHITEKTONICZNEJ DO PROJEKTOWANIA BEZ OGRANICZEN nr upr. 10/PPOK/IV/2014		07.2016
inż. CEZARY ŁOŚ			
SPRAWDZIŁ:			NR RYS.
mgr inż.arch. JACEK JÓZEKOWSKI	UPRAWNIENIA BUDOWLANE W SPECJALNOŚCI ARCHITEKTONICZNEJ DO PROJEKTOWANIA BEZ OGRANICZEN nr upr. 12/PPOK/IV/2014		A 11