




PRZEKRÓJ B-B

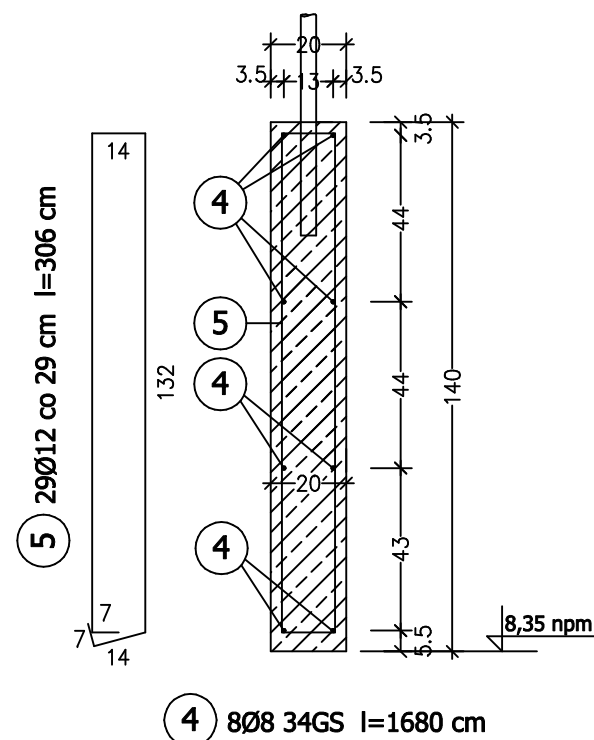


PRZEKRÓJ C-C

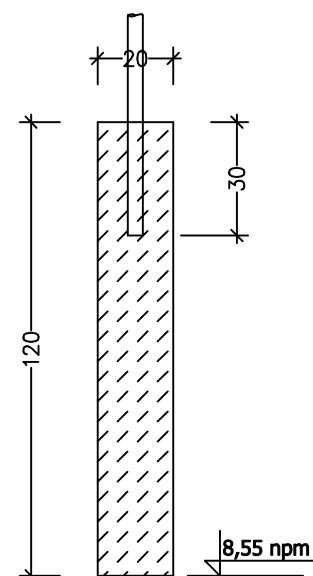

PRZEKRÓJ D-D

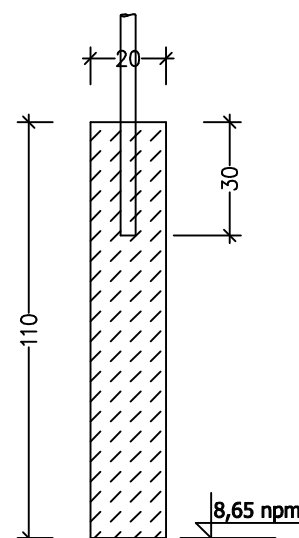

PRZEKRÓJ A-A

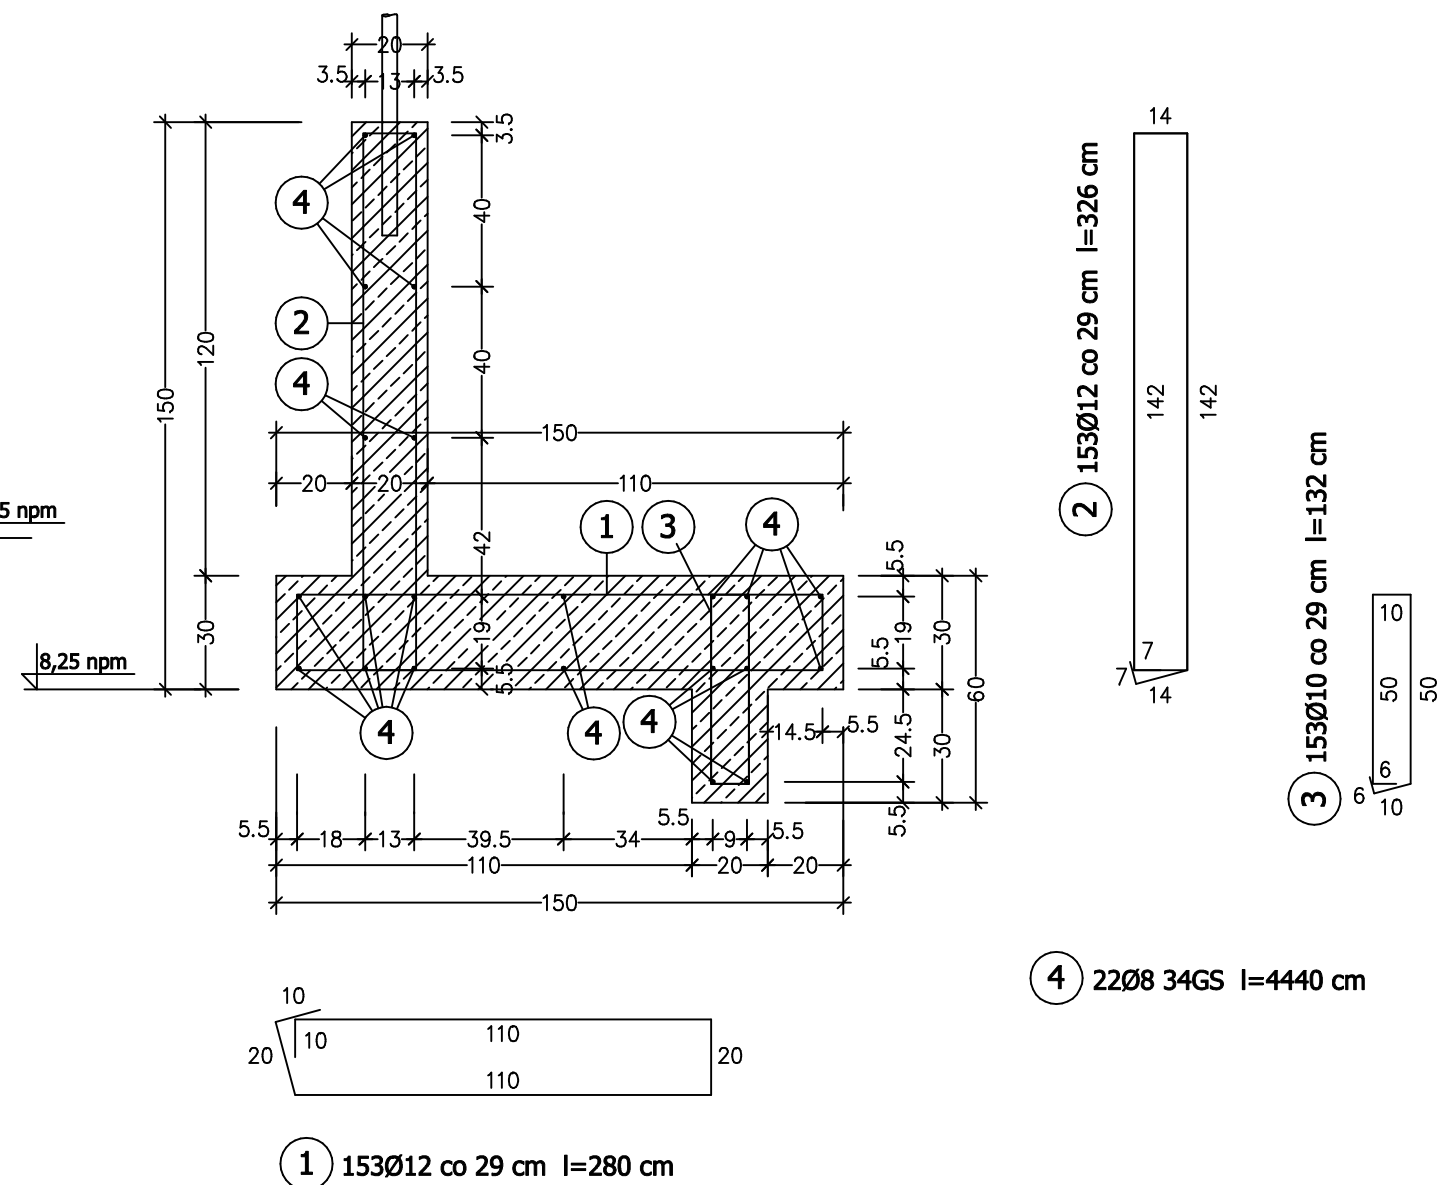

MATERIAŁY :

Beton B20
Stal AIII - 34GS

MUR OPOROWY - PRZEKROJE 1:20

OBIEKT:	Przebudowa stadionu miejskiego we Fromborku etap I – trybuny stadionu	Nr rysunku:
ADRES:		K-2
STADIUM:	Projekt budowlany	SKALA:
TREŚĆ:	Mur oporowy – przekroje	1:20
PROJEKTANT:	inż. Marek Michalunio upr nr 1153 / EL /87	Data, podpis
		05. 2010.