



PRZEKRÓJ NORMALNY A - A  
PRZEZ CHODNIK

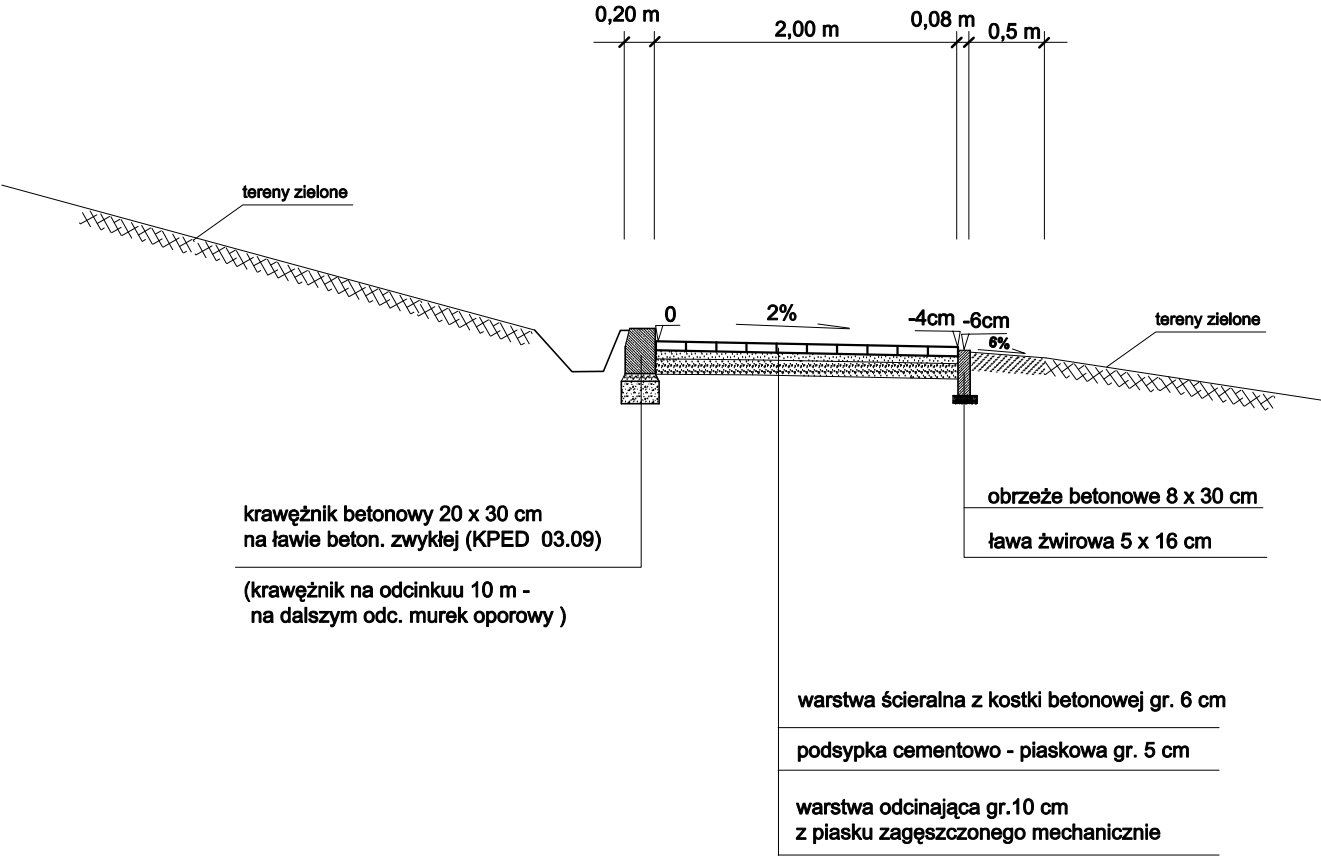

PRZEKRÓJ NORMALNY B - B  
PRZEZ PLAC POD TRYBUNAMI

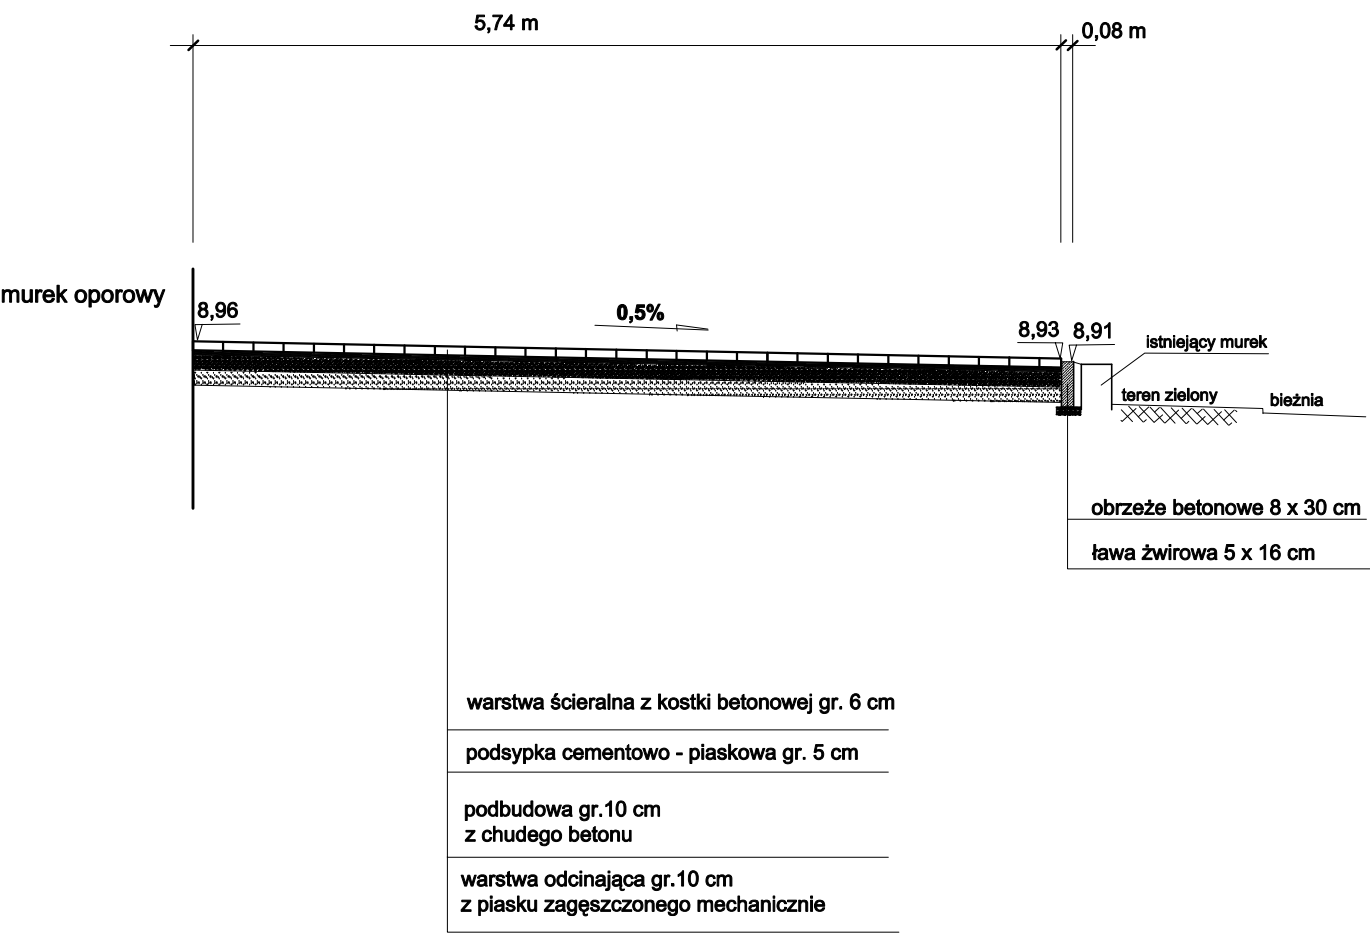

<b>ZADANIE:</b> DOJŚCIE DO TRYBUN NA STADIONIE MIEJSKIM WE FROMBORKU		Data 2010.05	Skala 1 :50	Rys. nr <b>3</b>
Dokumentacja budowlano- wykonawcza  <b>Rysunek:</b>  <b>Przekroje normalne</b>	<b>DROG-MAR</b> mgr inż. Marek Pieczyński ul. Łącznikowa, 14-500 Braniewo			
	projekt.	Imię i nazwisko	Nr uprawn.	Podpis
	Projektował	mgr inż. Marek Pieczyński	1636/EL/91	
<b>INWESTOR : URZĄD MIEJSKI FROMBORK 14-430 FROMBORK</b>				