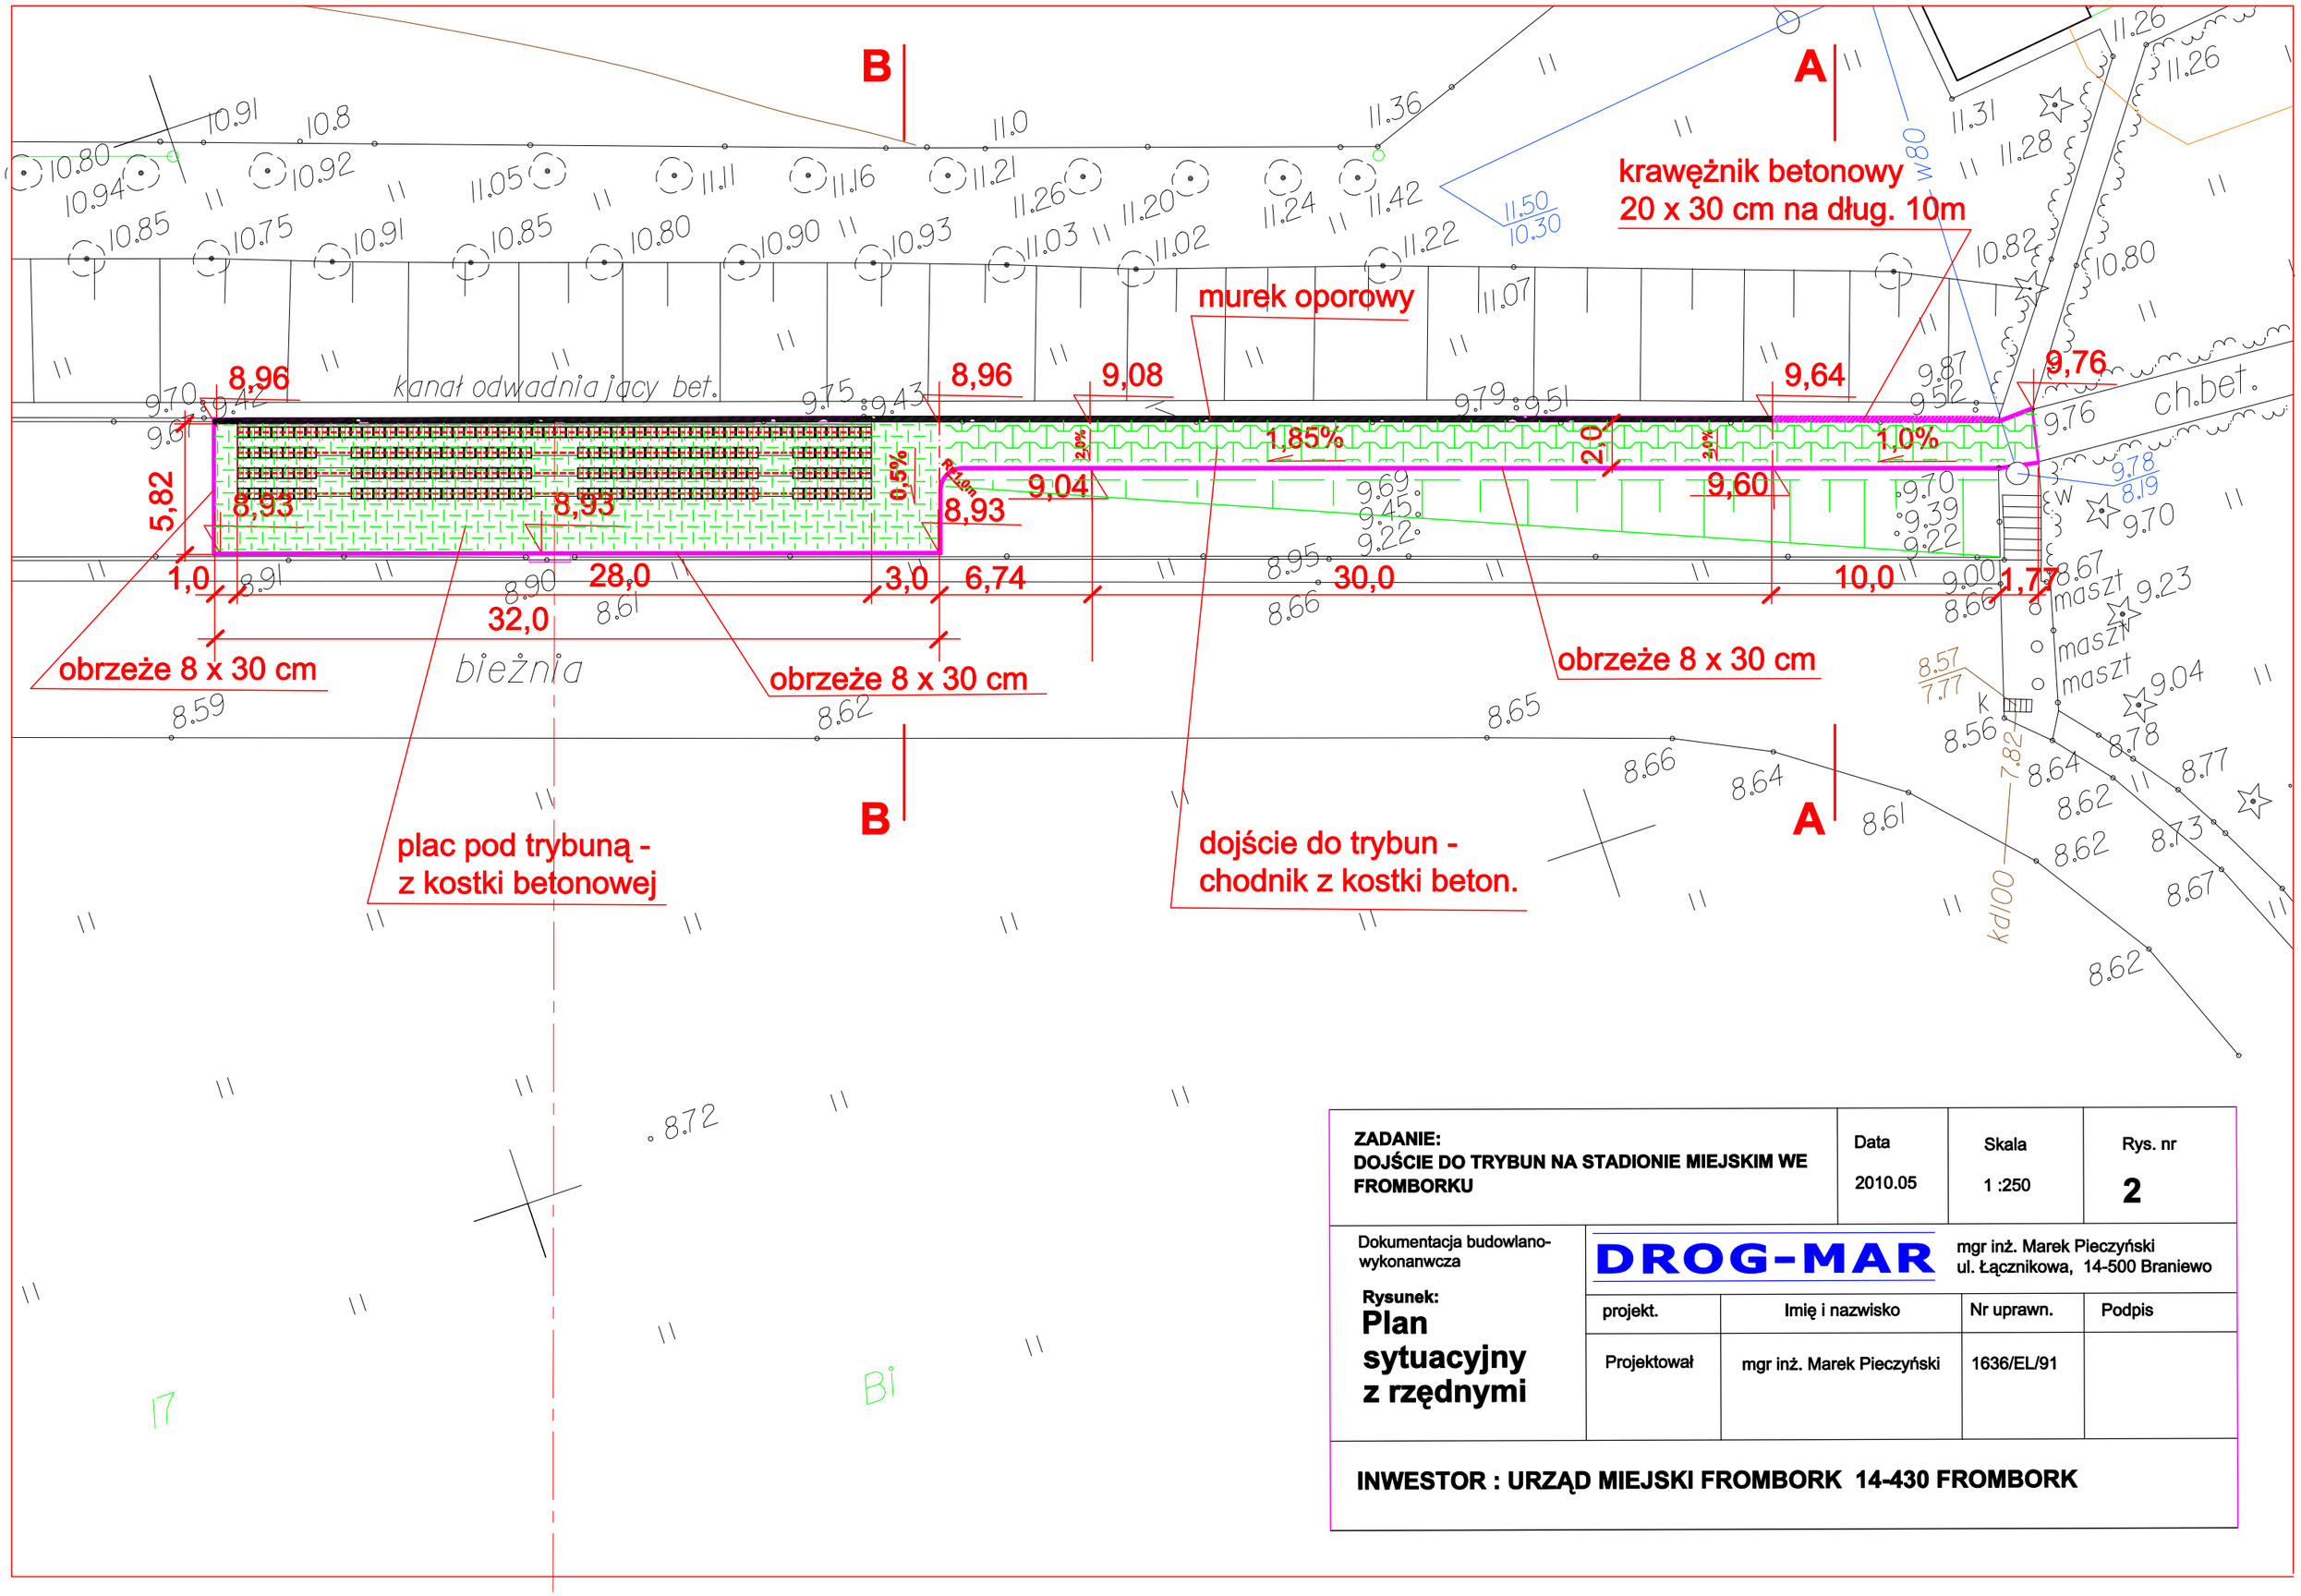

ZADANIE: **DOJŚCIE DO TRYBUN NA STADIONIE MIEJSKIM WE FROMBORKU**	Data 2010.05	Skala 1 :250	Rys. nr **2**

Dokumentacja budowlano-wykonawcza

Rysunek:
Plan sytuacyjny z rzędnymi

DROG-MAR
mgr inż. Marek Pieczyński
ul. Łącznikowa, 14-500 Braniewo

projekt.	Imię i nazwisko	Nr uprawn.	Podpis
Projektował	mgr inż. Marek Pieczyński	1636/EL/91	

INWESTOR : URZĄD MIEJSKI FROMBORK 14-430 FROMBORK