


# Przekroj km 0+000,00 - 0+013.61

Skala 1:50



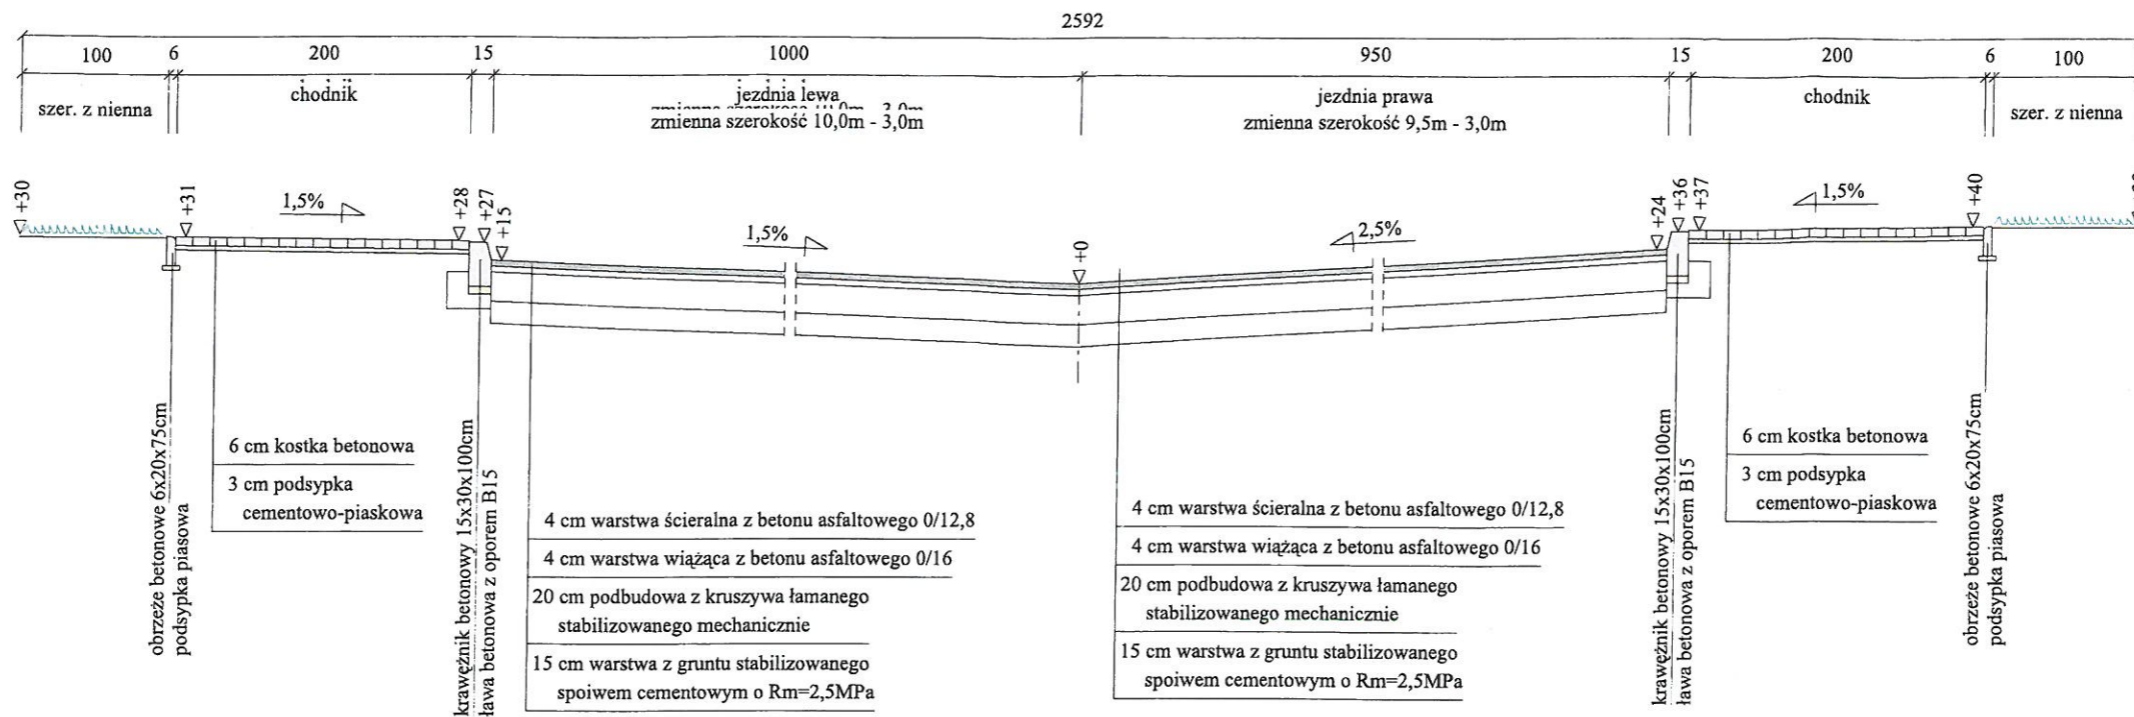


Remont ul. Krzywej we Fromborku			
Wykonawca	III		
Inwestor			Umowa
Obiekt	Ul. Krzywa we Fromborku		
Nazwa rysunku	Przekrój konstrukcyjny		Rysunek nr
Opracował	Marek Dusznik		Załączników
Projektował	Marek Pieczyński	Uprawnienia nr 1636/EL/91	Skala 1:50
Sprawił	Marek Gieraltowski	Uprawnienia nr 1181/EL/87	Data



# Przekroj km 0+040,00 - km 0+173,12






Skala 1:50

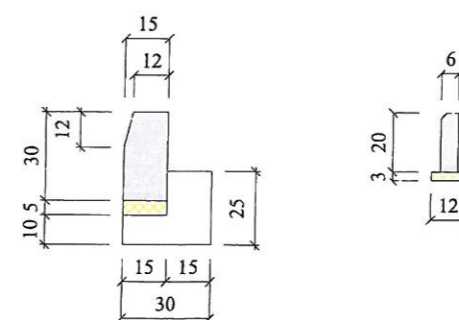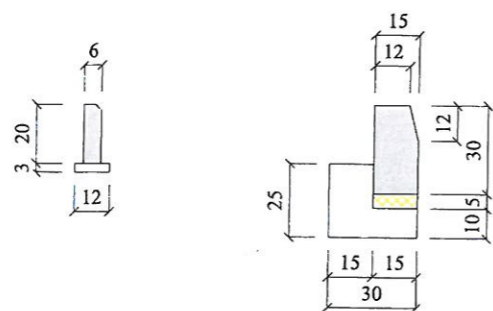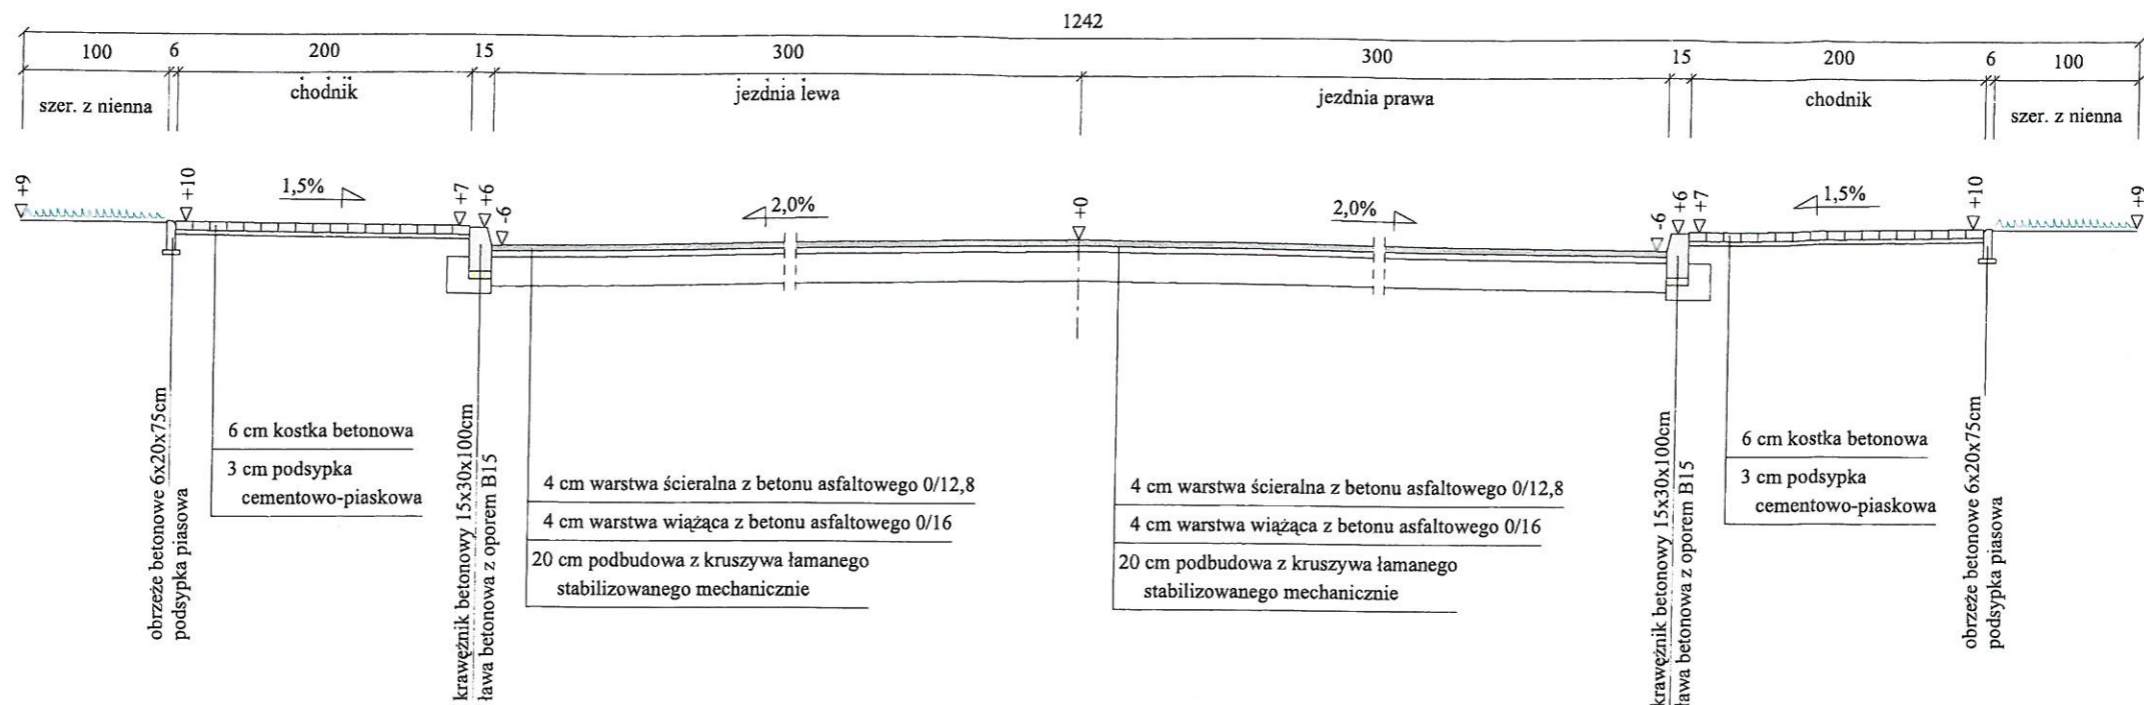

Remont ul. Krzywej we Fromborku			
Wykonawca	III		
Inwestor			Umowa
Obiekt	Ul. Krzywa we Fromborku		
Nazwa rysunku	Przekrój konstrukcyjny	Rysunek nr	
Opracował	Marek Dusznik		Załączników
Projektował	Marek Pieczyński	Uprawnienia nr 1636/EL/91	Skala 1:50
Sprawdził	Marek Gierałtowski	Uprawnienia nr 1181/EL/87	Data

# Przekrój km 0+173,12 - km 0+193,12




Skala 1:50

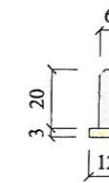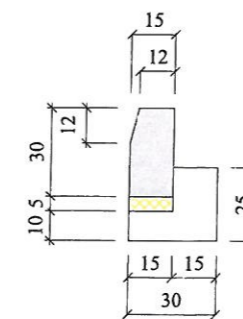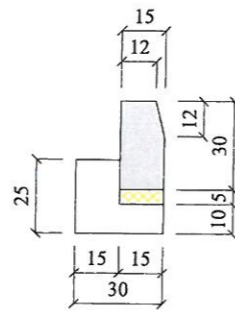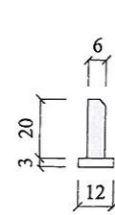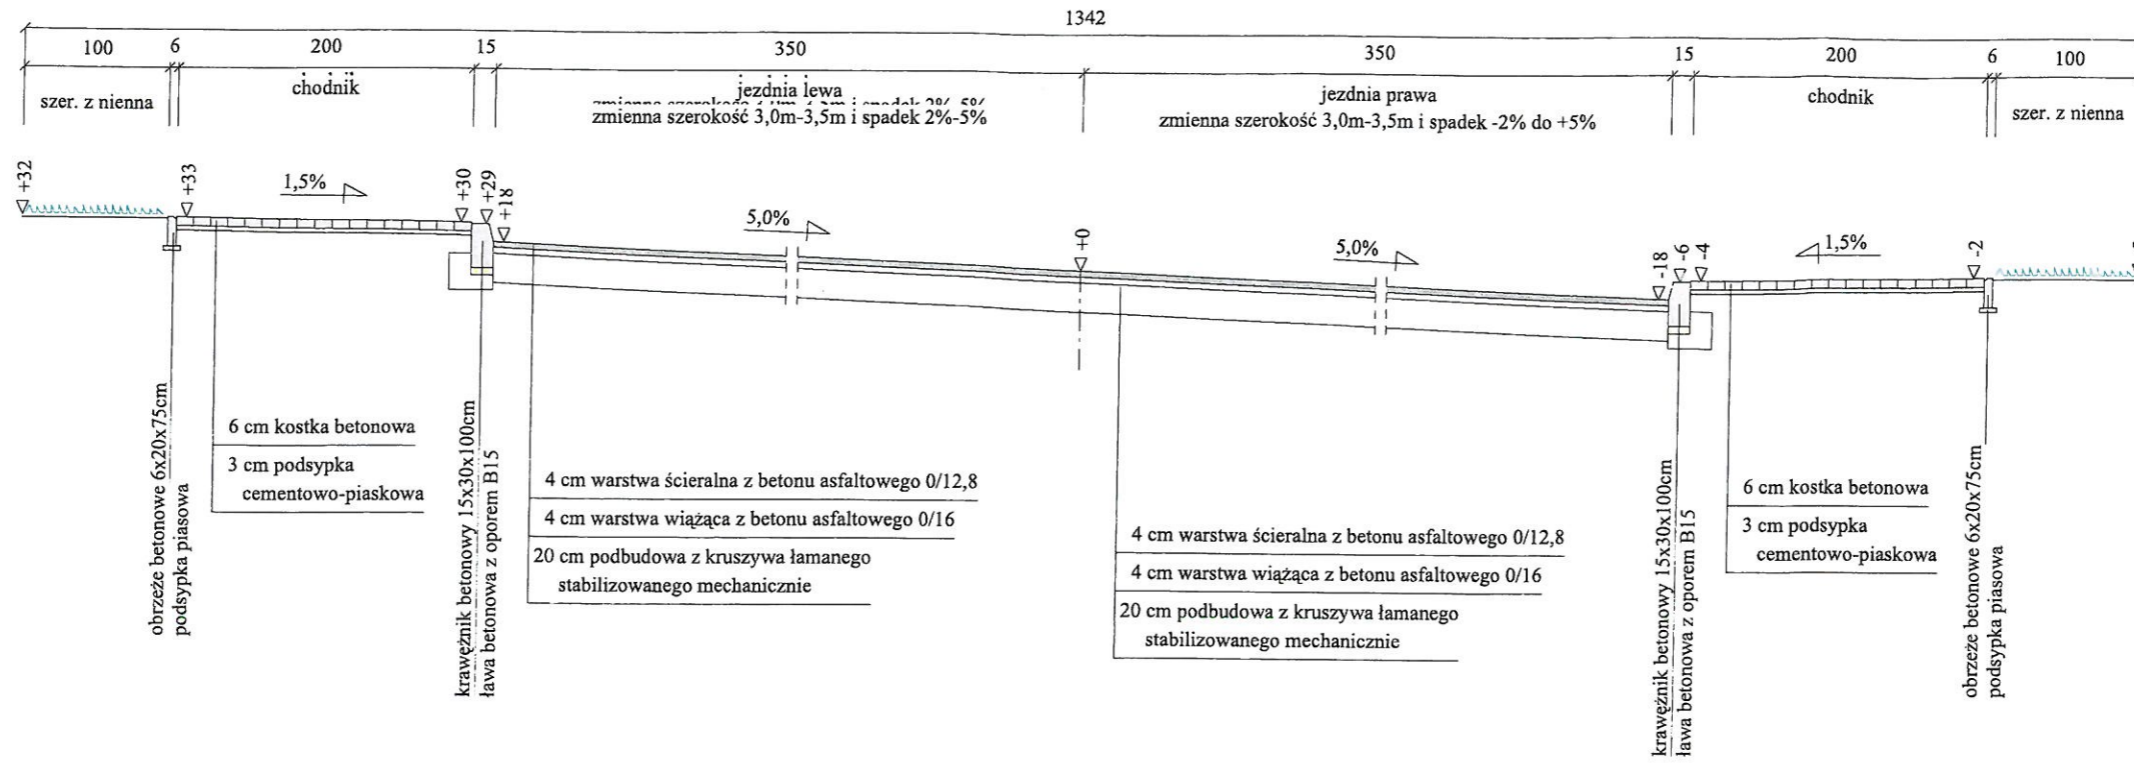

Remont ul. Krzywej we Fromborku			
Wykonawca	III		
Inwestor			Umowa
Obiekt	Ul. Krzywej we Fromborku		
Nazwa rysunku	Przekrój konstrukcyjny	Rysunek nr	
Opracował	Marek Dusznik		Załączników
Projektował	Marek Pieczyński	Uprawnienia nr 1636/EL/91	Skala 1:50
Sprawdził	Marek Gieraltowski	Uprawnienia nr 1181/EL/87	Data

# Przekroj km 0+0+193,12 - km 0+210,20






Skala 1:50

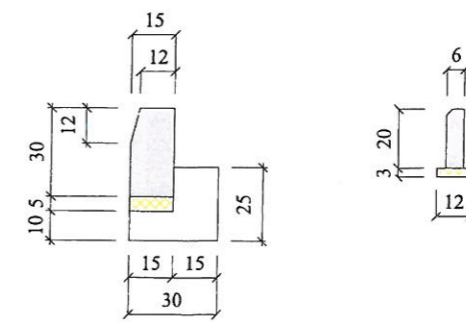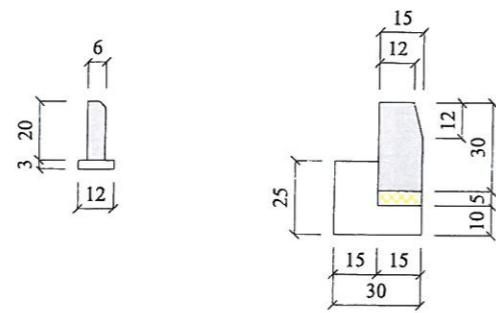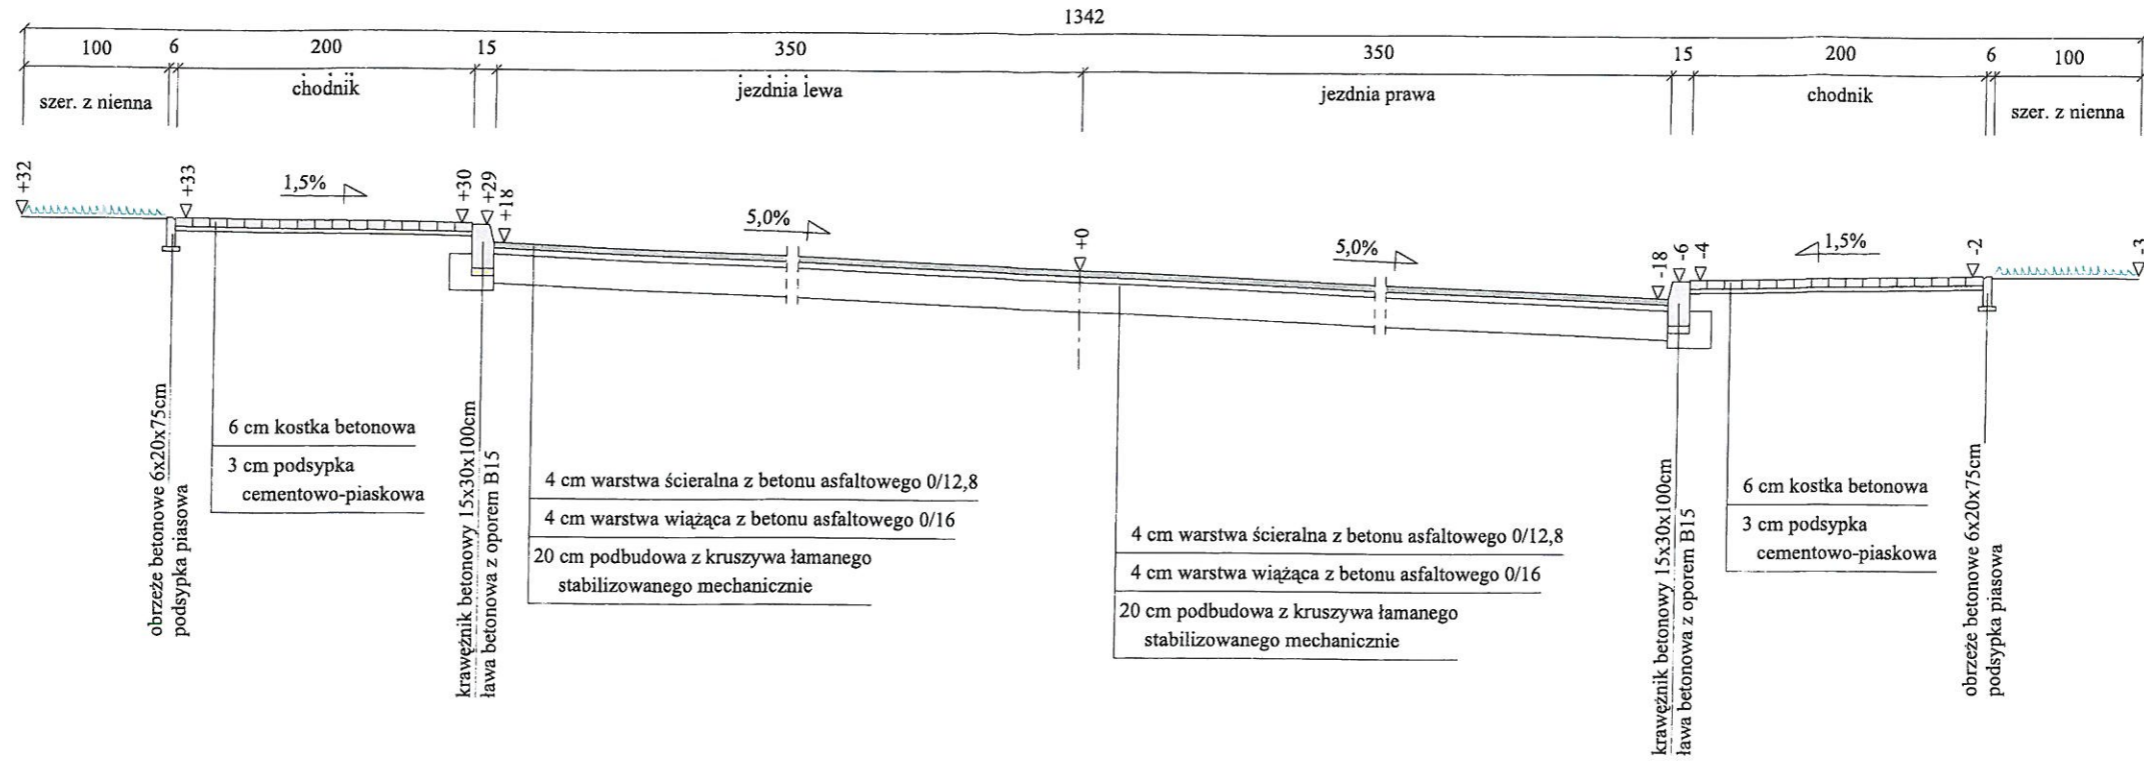

Remont ul. Krzywej we Fromborku			
Wykonawca	III		
Inwestor			Umowa
Obiekt	Ul. Krzywa we Fromborku		
Nazwa rysunku	Przekrój konstrukcyjny	Rysunek nr	
Opracował	Marek Dusznik		Załączników
Projektował	Marek Pieczyński	Uprawnienia nr 1636/EL/91	Skala 1:50
Sprawdził	Marek Gierałtowski	Uprawnienia nr 1181/EL/87	Data

# Przekroj km 0+230,20 - km 0+367,00


Skala 1:50

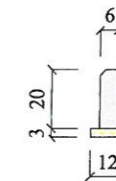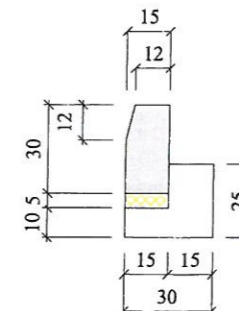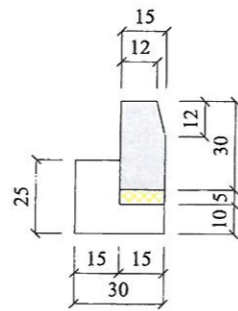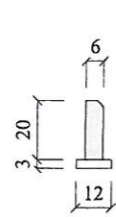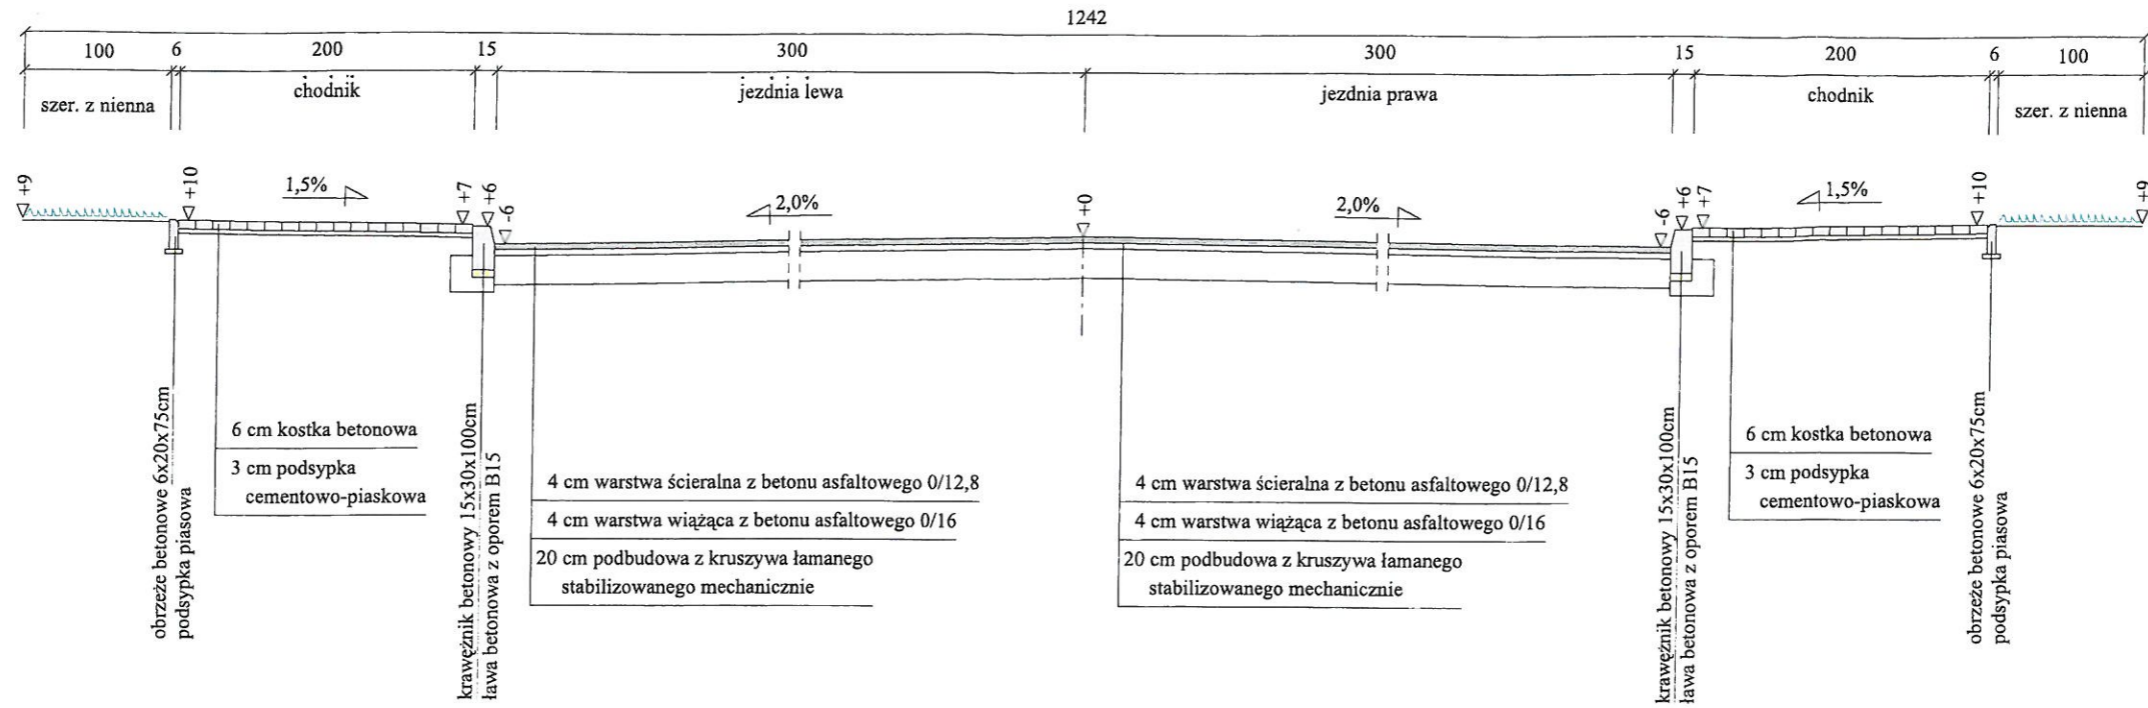

Remont ul. Krzywej we Fromborku			
Wykonawca	III		
Inwestor			Umowa
Obiekt	Ul. Krzywa we Fromborku		
Nazwa rysunku	Przekrój konstrukcyjny	Rysunek nr	
Opracował	Marek Dusznik		
Projektował	Marek Pieczyński	Uprawnienia nr 1636/EL/91	Załączników
Sprawdził	Marek Gieraltowski	Uprawnienia nr 1181/EL/87	Skala 1:50
			Data

# Przekrój km 0+367,00 - km 0+373,26

Skala 1:50

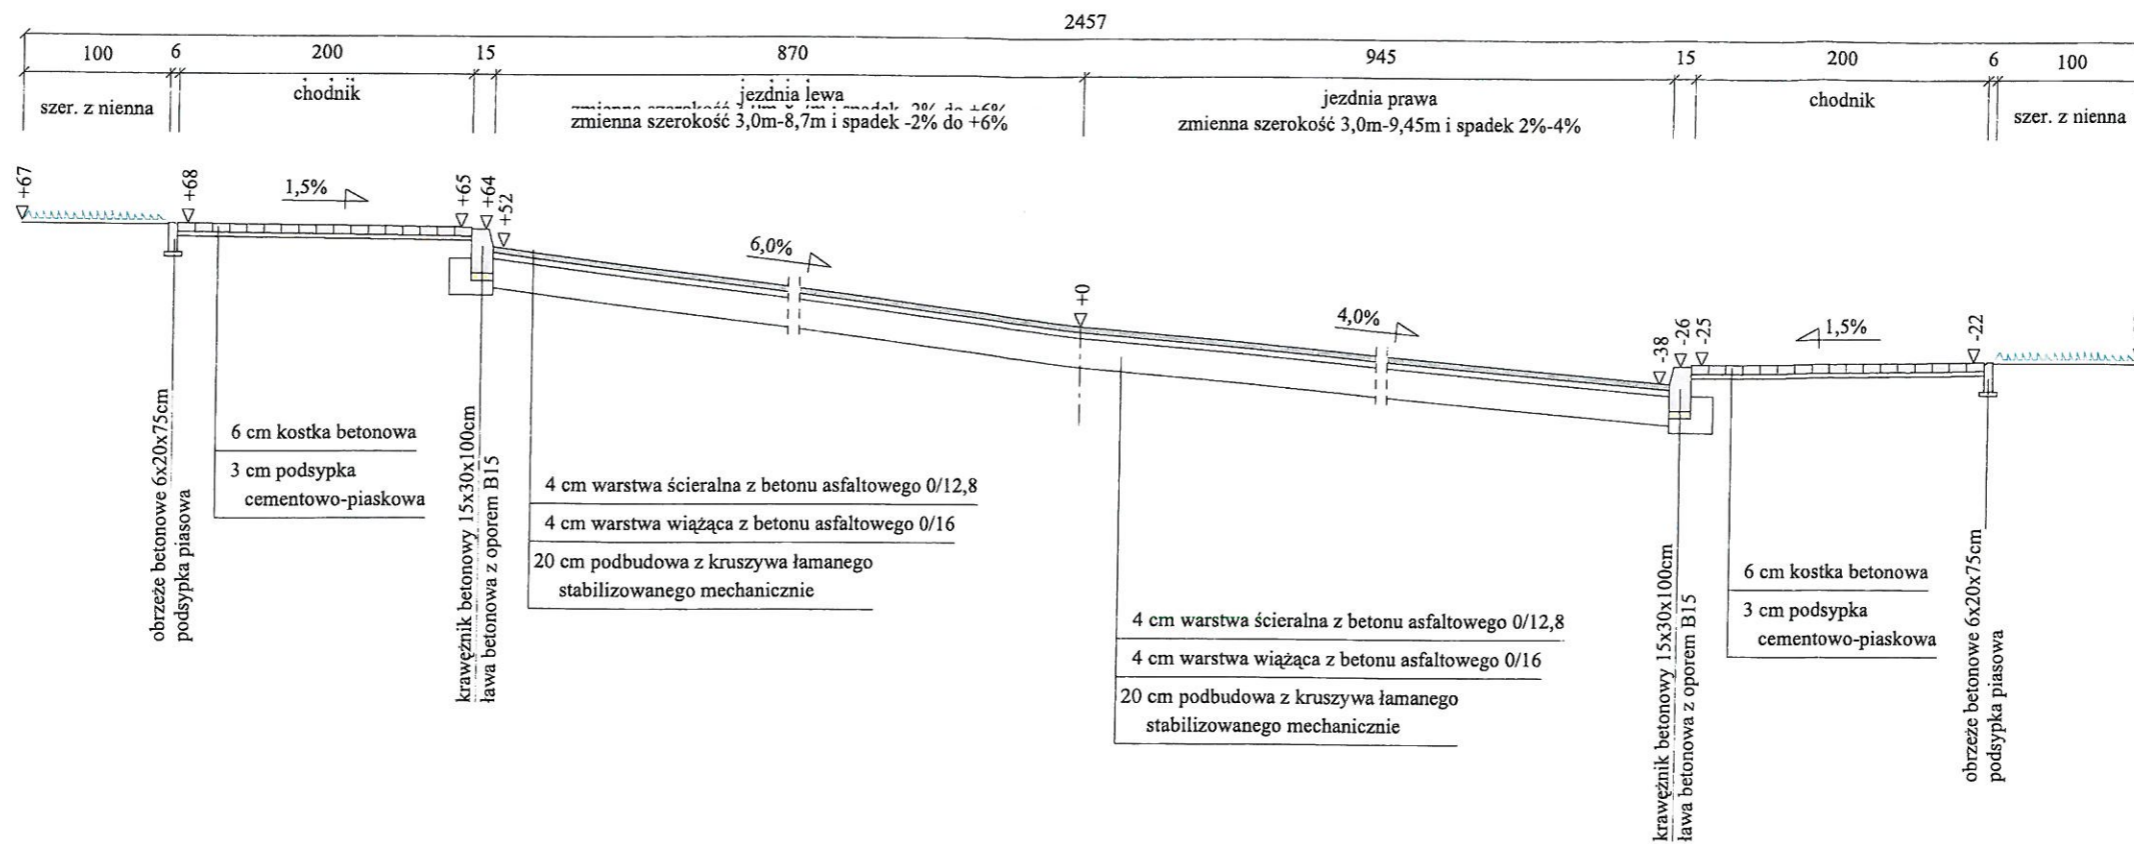

obrzeże betonowe 6x20x75cm  
podsypka piaskowa

6 cm kostka betonowa  
3 cm podsypka cementowo-piaskowa

krawężnik betonowy 15x30x100cm  
ława betonowa z oporem B15





4 cm warstwa ścierna z betonu asfaltowego 0/12,8  
4 cm warstwa wiążąca z betonu asfaltowego 0/16  
20 cm podbudowa z kruszywa łamanego stabilizowanego mechanicznie

4 cm warstwa ścierna z betonu asfaltowego 0/12,8  
4 cm warstwa wiążąca z betonu asfaltowego 0/16  
20 cm podbudowa z kruszywa łamanego stabilizowanego mechanicznie

krawężnik betonowy 15x30x100cm  
ława betonowa z oporem B15


6 cm kostka betonowa  
3 cm podsypka cementowo-piaskowa

obrzeże betonowe 6x20x75cm  
podsypka piaskowa

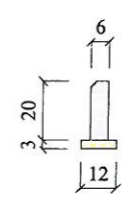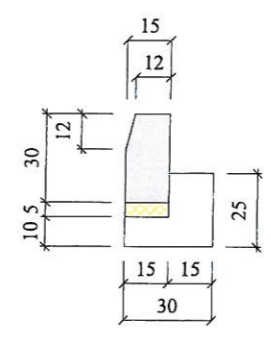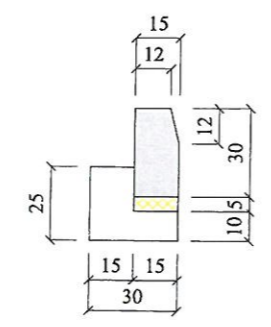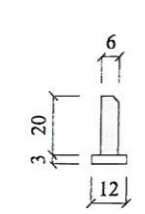


Remont ul. Krzywej we Fromborku			
Wykonawca	III		
Inwestor			Umowa
Obiekt	Ul. Krzywa we Fromborku		
Nazwa rysunku	Przekrój konstrukcyjny	Rysunek nr	
Opracował	Marek Dusznik		Załączników
Projektował	Marek Pieczyński	Uprawnienia nr 1636/EL/91	Skala 1:50
Sprawił	Marek Gierałowski	Uprawnienia nr 1181/EL/87	Data


Skala 1:100:125 Lokalizacja: 0 + 000,00 Wykop 8,22 Nasyp 0,15

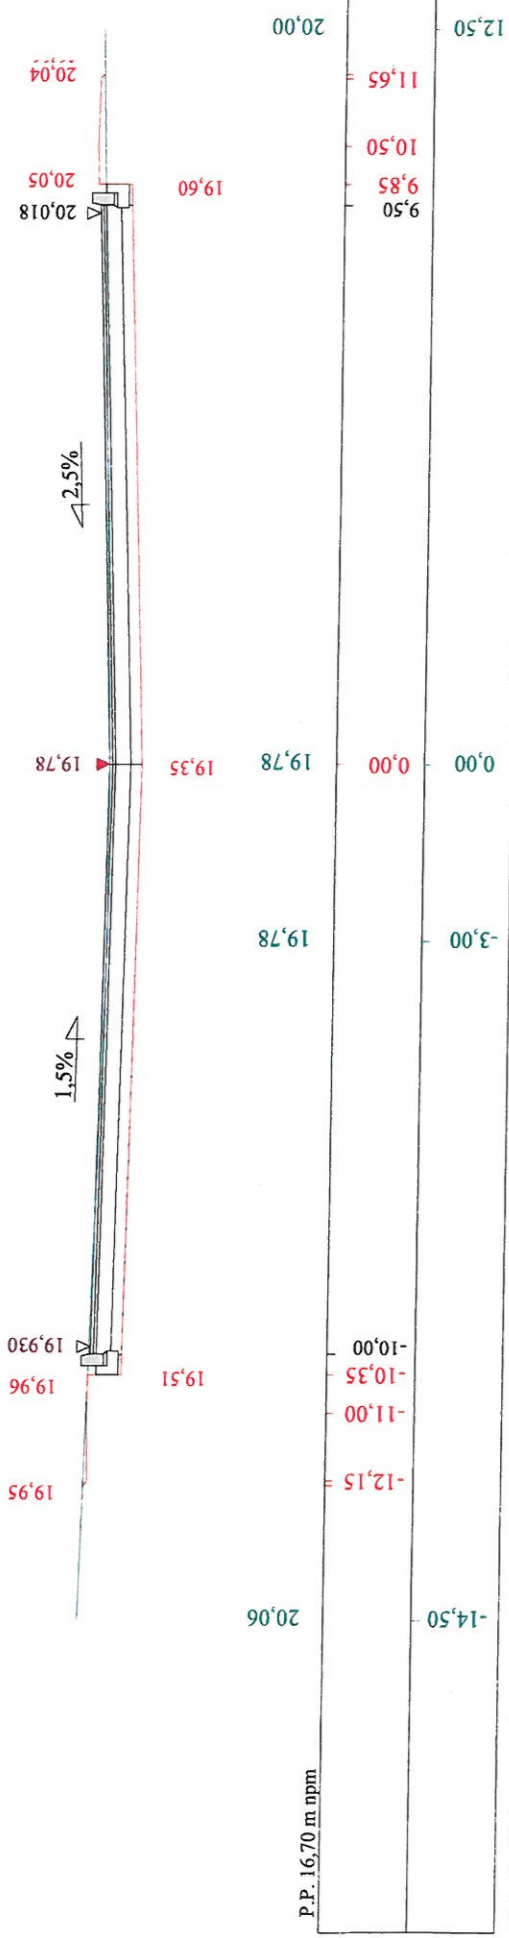


Skala 1:100:125 Lokalizacja: 0 + 023,62 Wykop 3,64 Nasyp 0,00

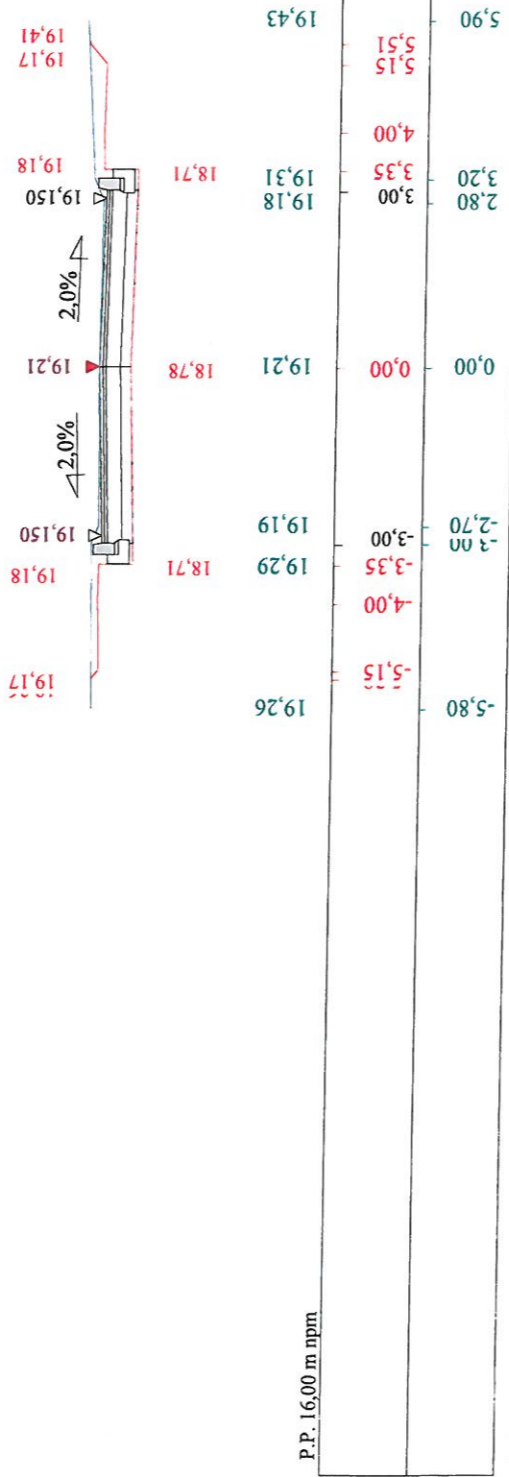

Skala 1:100:125 Lokalizacja: 0 + 073,65 Wykop 2,62 Nasyp 0,00

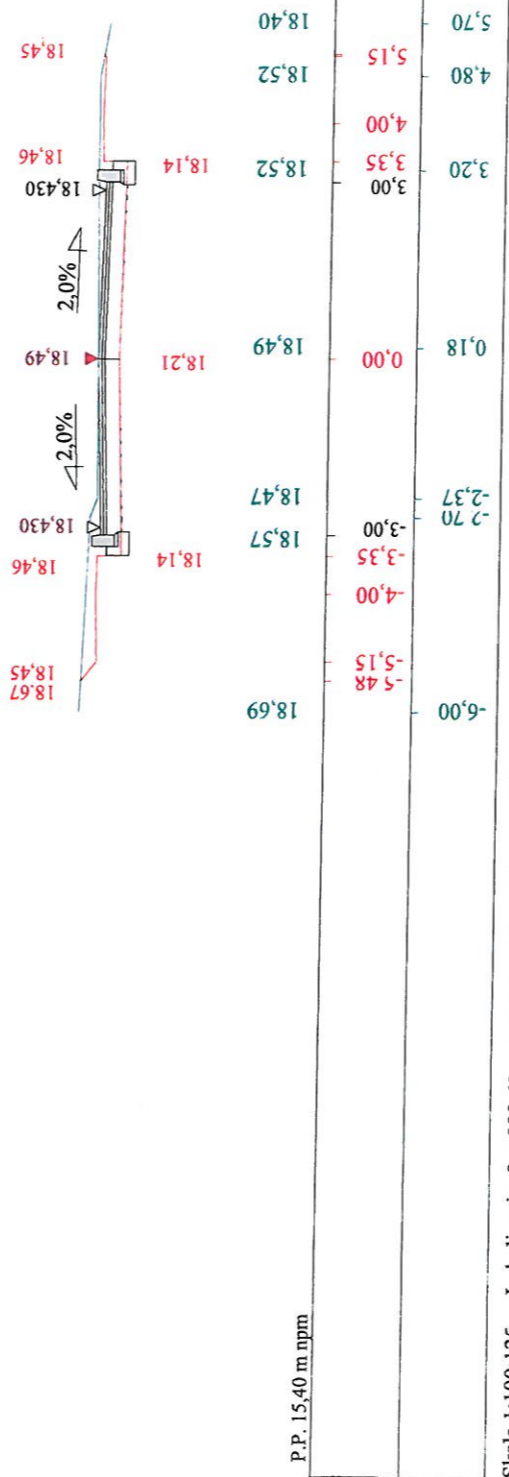


Skala 1:100:125 Lokalizacja: 0 + 098,63 Wykop 4,16 Nasyp 0,00

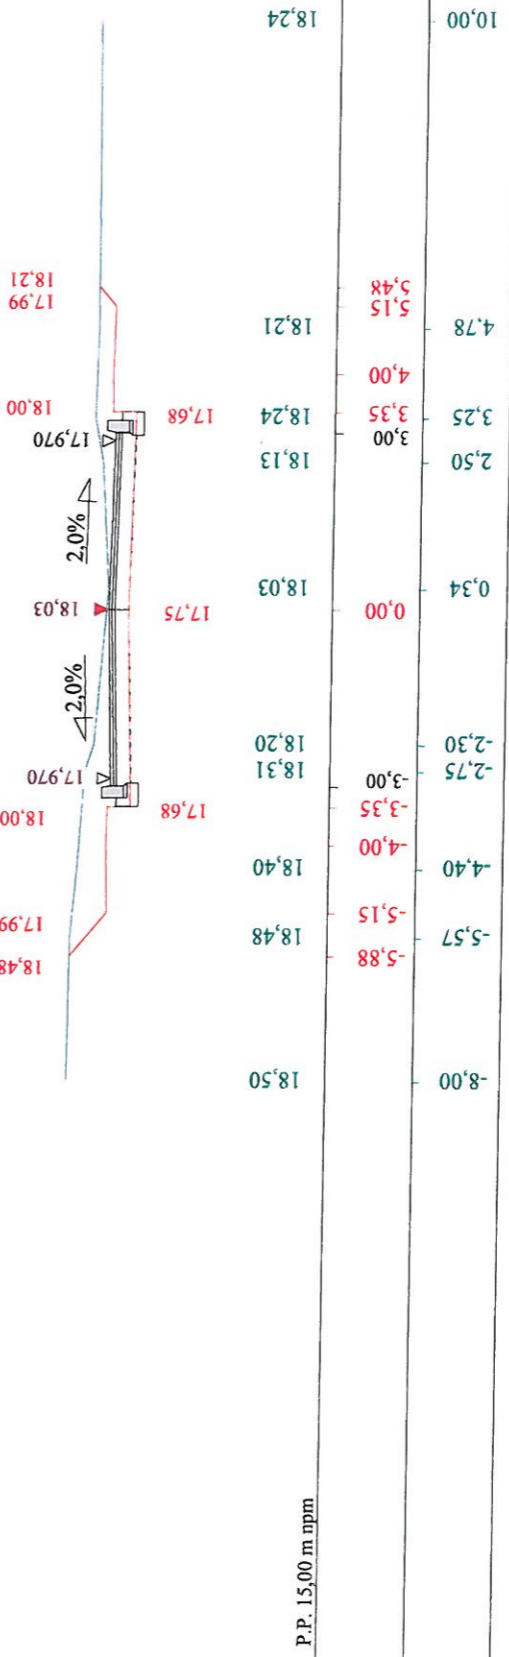

Wykonawca		III	
Inwestor		Remont ul. Krzywej we Fromborku	
Obiekt		Ul. Krzywa we Fromborku	
Nazwa rysunku		Przekrój <del>podstawa</del>	
Opracował		Marek Dusznik	
Projektował		Marek Pieczyński	
Sprawdził		Marek Gierałowski	
Rysunek nr		Uprawnienia nr 1636/EL/91	
Załączników		Uprawnienia nr 1181/EL/87	
Skala		Skala 1:100:125	
Data		Data	


Skala 1:100:125 Lokalizacja: 0 + 123,44 Wykop 2,79 Nasyp 0,00

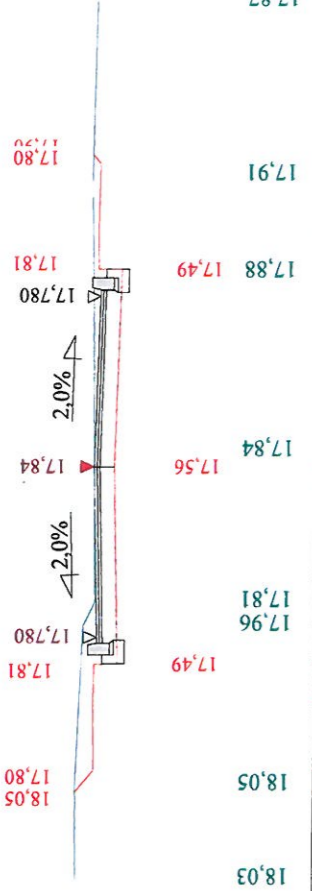

P.P. 14,80 m nppm

18,03	17,81	17,84	17,88	17,91	17,91	17,87
-5,52	-3,35	0,00	3,35	4,00	5,15	
-7,00	-2,70	0,26	3,30	4,95	7,91	


Skala 1:100:125 Lokalizacja: 0 + 148,37 Wykop 2,05 Nasyp 0,00

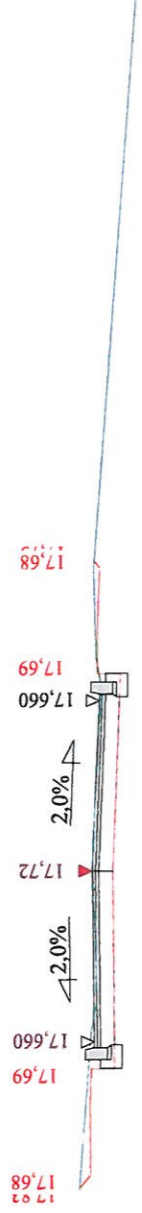

P.P. 14,60 m nppm

17,83	17,63	17,72	17,63	17,71	17,76	17,30
-5,15	-3,35	0,00	3,00	4,00	5,15	
-4,00	-2,70	0,37	3,11	3,60	5,14	14,85

Skala 1:100:125 Lokalizacja: 0 + 173,21 Wykop 2,88 Nasyp 0,00

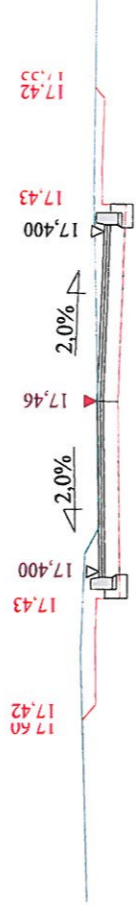

P.P. 14,40 m nppm

17,50	17,60	17,46	17,40	17,55	17,55	17,55	7,00
-4,00	-3,35	0,00	3,00	3,35	4,00	5,15	
-8,50	-2,60	-4,25	-2,13	0,41	3,55	5,20	14,85

Skala 1:100:125 Lokalizacja: 0 + 197,71 Wykop 2,90 Nasyp 0,02




P.P. 14,10 m nppm

17,55	17,27	17,41	17,27	17,56	17,37	11,88
-5,15	3,00	3,35	3,00	4,00	5,72	
-5,84	-0,42	2,73	3,21	4,70	11,88	


Wykonawca		III	
Inwestor		Remont ul. Krzywej we Fromborku	
Obiekt		Ul. Krzywa we Fromborku	
Nazwa rysunku		Przekrój <i>podstawowy</i>	
Opracował		Marek Dusznik	
Projektował		Marek Pieczyński	
Sprawdził		Marek Gieratowski	
Rysunek nr		Uprawnienia nr 1181/EL/87	
Załączników		Uprawnienia nr 1636/EL/91	
Skala 1:100:125		Data	




Skala 1:100:125 Lokalizacja: 0 + 320,95 Wykop 3,76 Nasyp 0,00

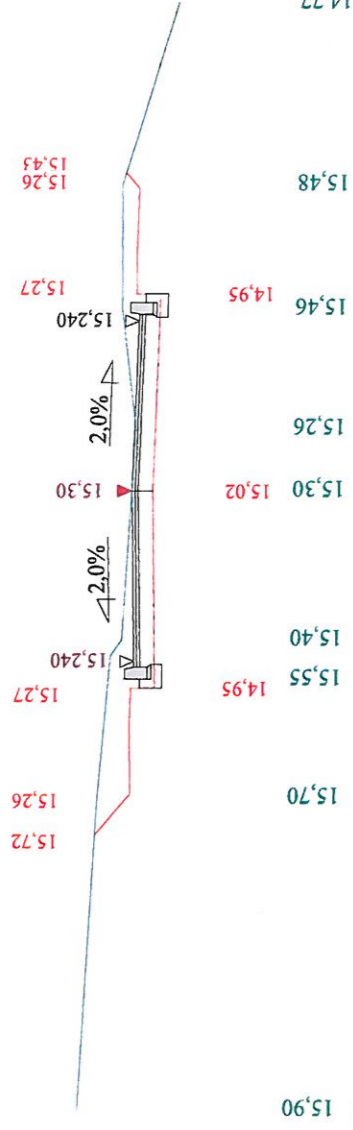


P.P. 12,10 m npm

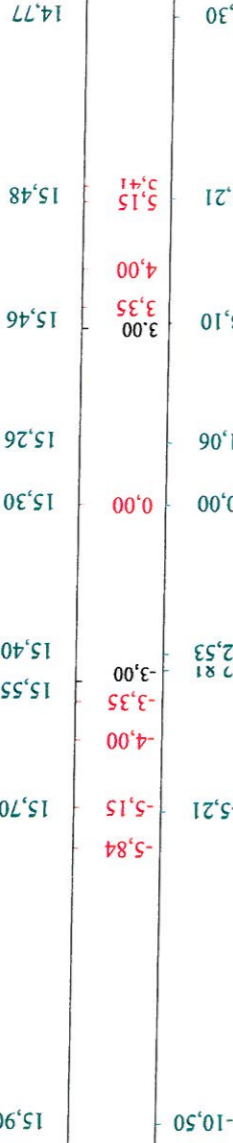


Skala 1:100:125 Lokalizacja: 0 + 346,04 Wykop 4,27 Nasyp 0,00

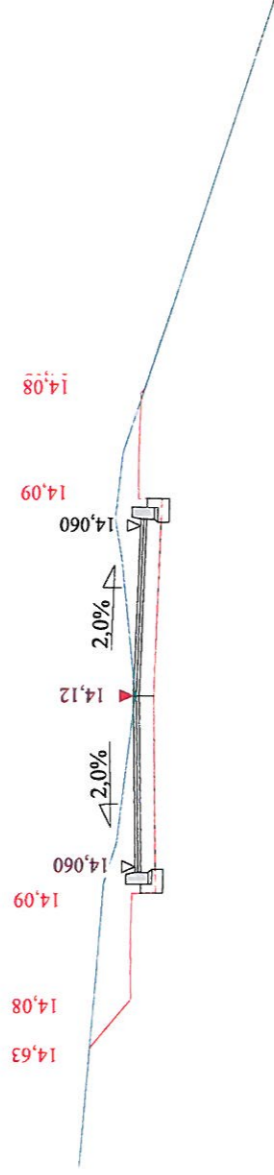

P.P. 9,60 m npm

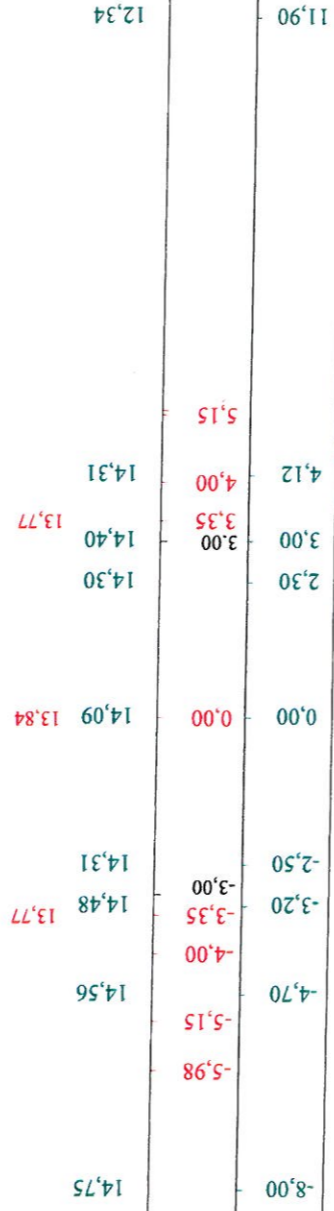

Skala 1:100:125 Lokalizacja: 0 + 373,26 Wykop 5,01 Nasyp 0,11

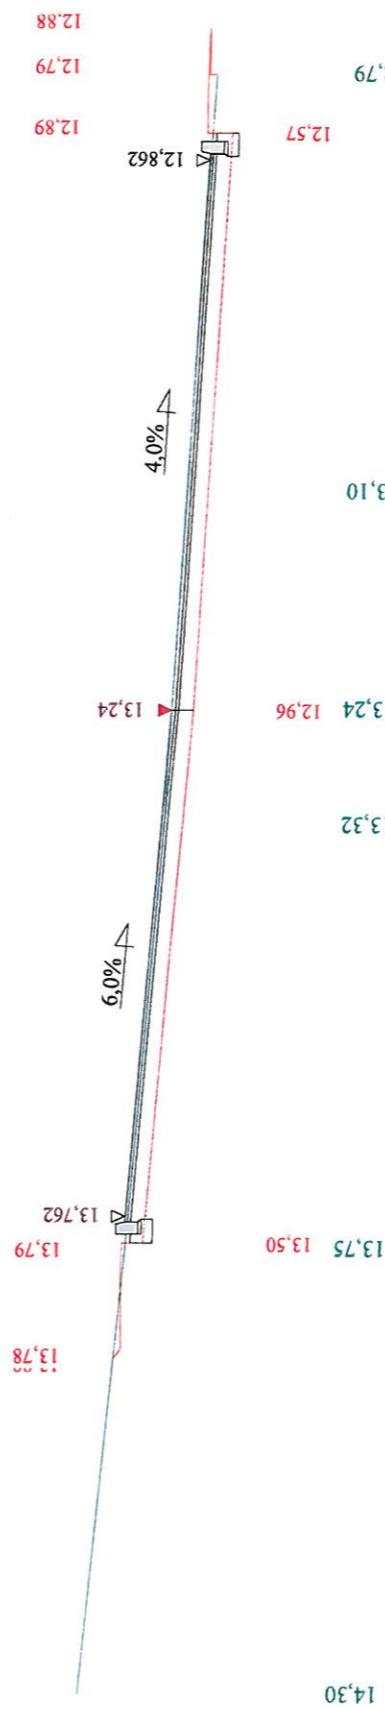

P.P. 9,90 m npm



Wykonawca		III	Remont ul. Krzywej we Fromborku	
Inwestor			Umowa	
Obiekt		Ul. Krzywa we Fromborku	Rysunek nr	
Nazwa rysunku		Przekrój <del>podstawowy</del>	Załączników	
Opracował		Marek Dusznik	Uprawnienia nr 1636/EL/91	
Projektował		Marek Piteczyński	Uprawnienia nr 1181/EL/87	
Sprawdził		Marek Gieraltowski	Data	