


SCHEMAT TECHNOLOGICZNY STACJI UZDATNIANIA WODY
W MIEJSCOWOŚCI FROMBORK

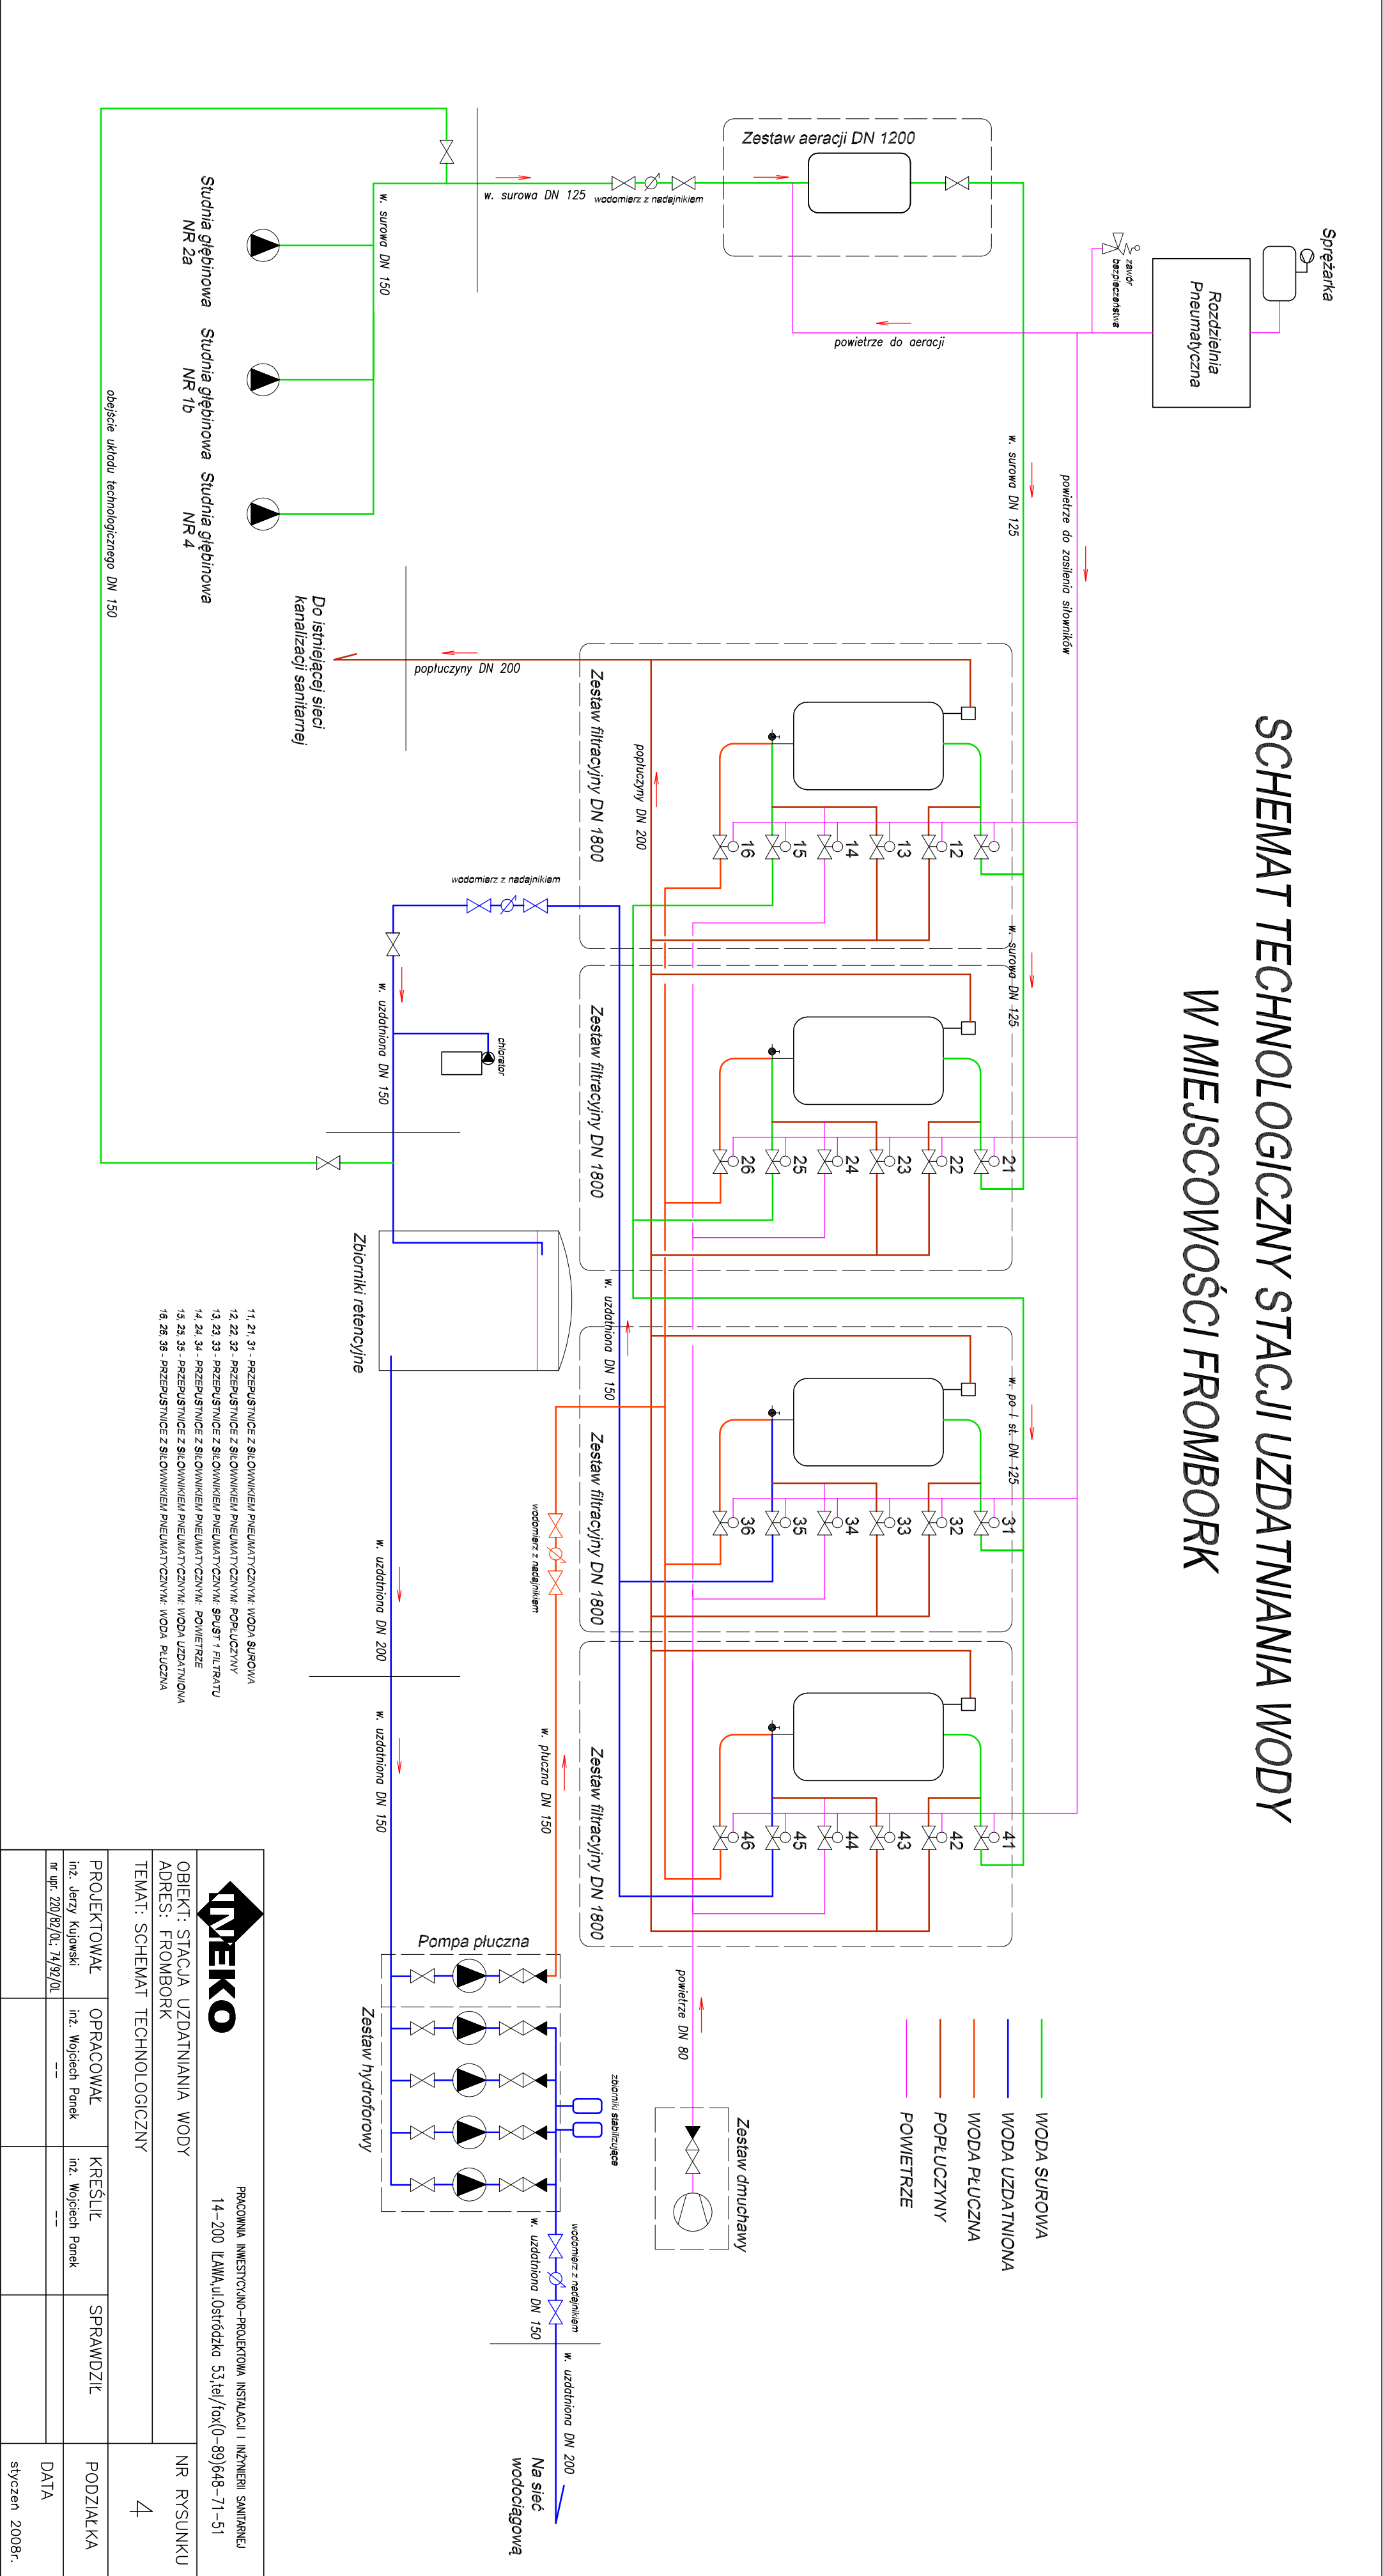

INVEKO		PRACOWNIA INWESTYCYJNO-PROJEKTOWA INSTALACJI I INŻYNIERIA SANITARNEJ	
OBJEKT: STACJA UZDATNIANIA WODY		14-200 LAM, ul. Ostródzka 53, tel./fax (0-89) 648-71-51	
ADRES: FROMBORK		NR RYSUNKU	
TEMAT: SCHEMAT TECHNOLOGICZNY		4	
PROJEKTOWAŁ	OPRACOWAŁ	KREŚLIŁ	SPRAWDZIŁ
inż. Jerzy Kujawski	inż. Wojciech Panek	inż. Wojciech Panek	
nr upr. 220/82/DL, 74/92/DL			
			DATA
			styczeń 2008r.