

ZMIANA STUDIUM UWARUNKOWAŃ I KIERUNKÓW ZAGOSPODAROWANIA PRZESTRZENNEGO MIASTA I GMINY FROMBORK DLA OBSZARU MIASTA I CZĘŚCI OBSZARU GMINY FROMBORK




Działanie 6.2.2
Program Operacyjny Innowacyjna Gospodarka
NARODOWA STRATEGIA SPÓJNOŚCI

UNIA EUROPEJSKA
EUROPEJSKI FUNDUSZ
ROZWOJU REGIONALNEGO


ZAŁĄCZNIK NR 3
DO UCHWAŁY
RADY MIEJSKIEJ WE FROMBORKU
Z DNIA

PROJEKT- do wyłożenia do publicznego wglądu


skala 1:10 000

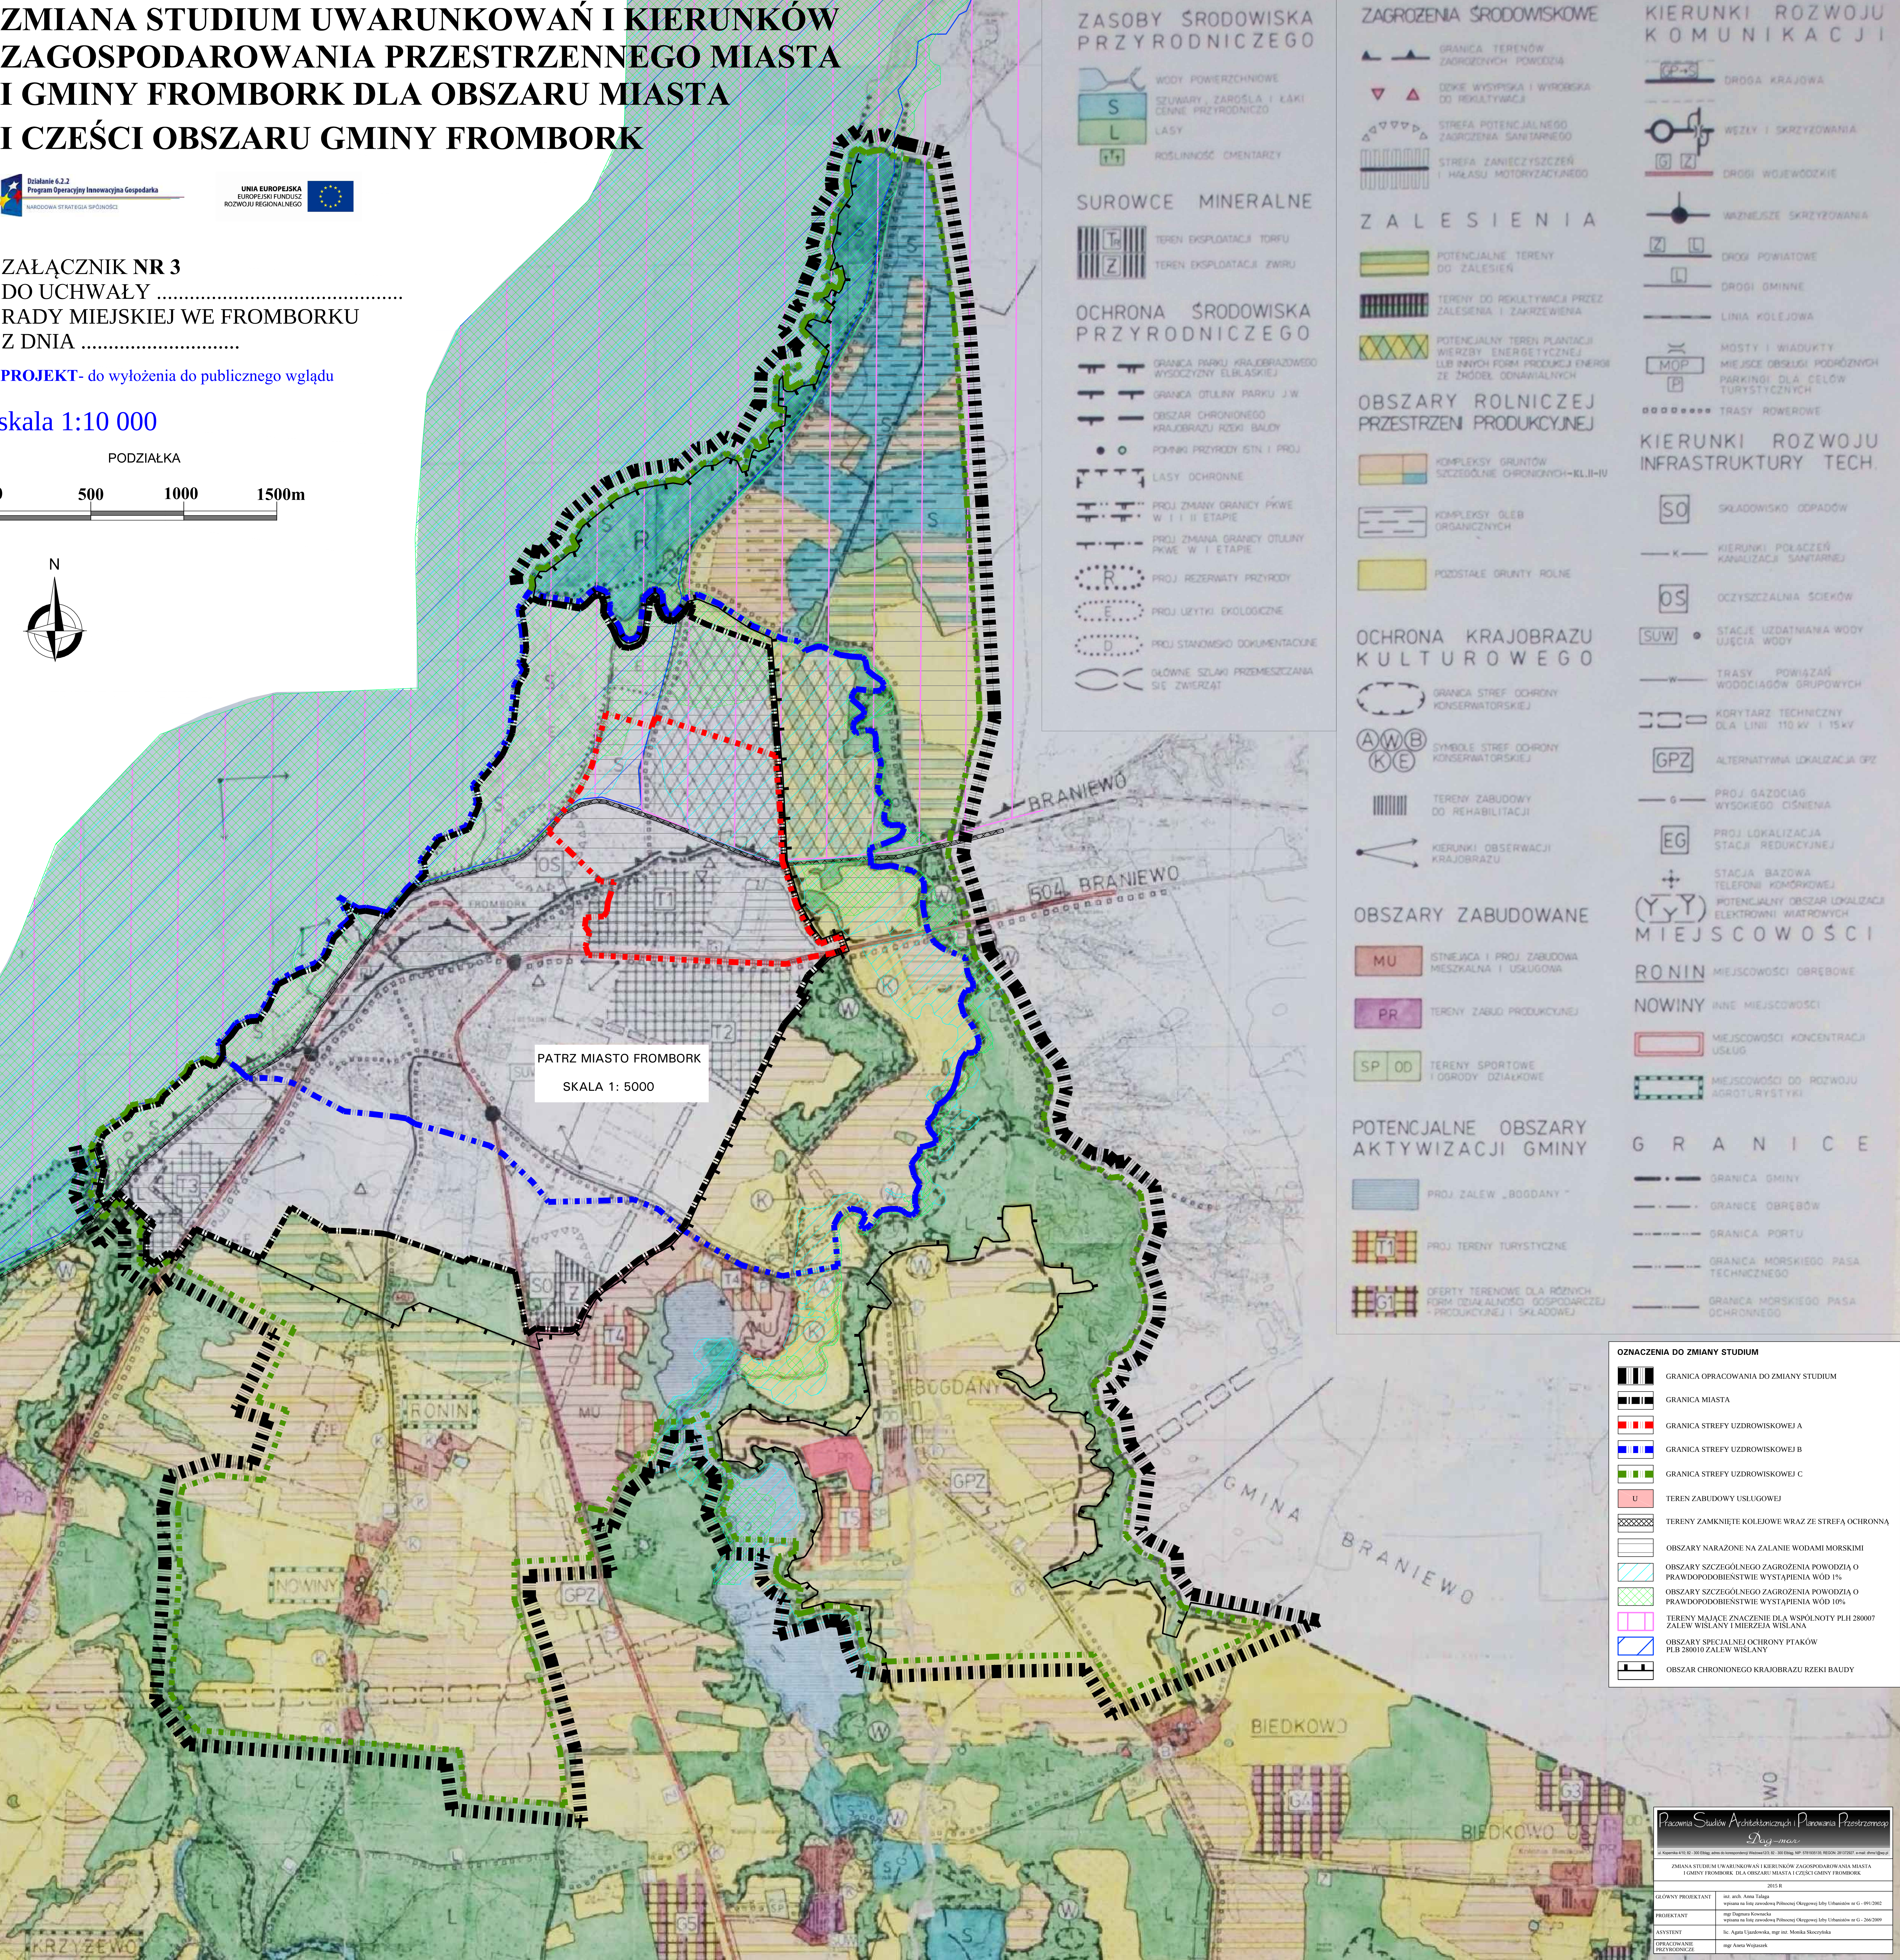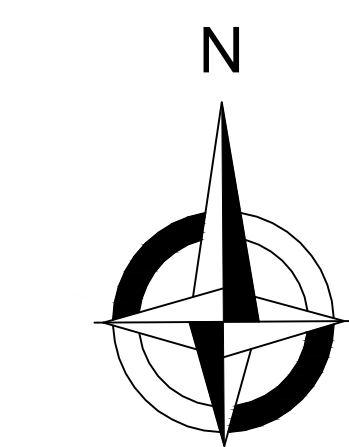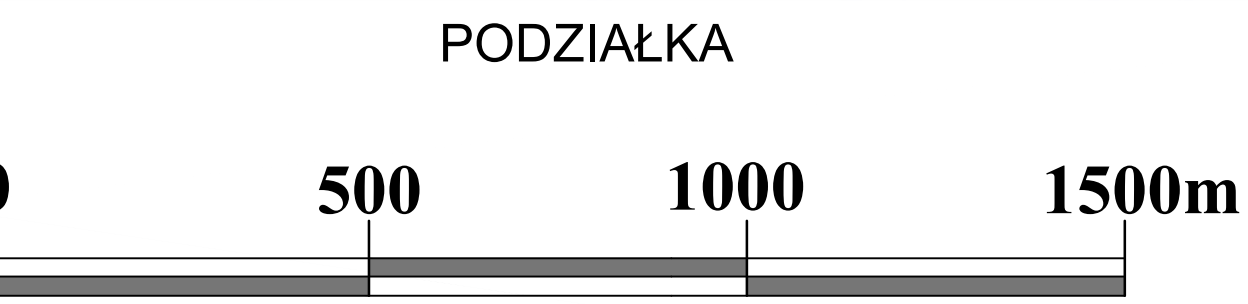


ZASOBY ŚRODOWISKA PRZYRODNICZEGO

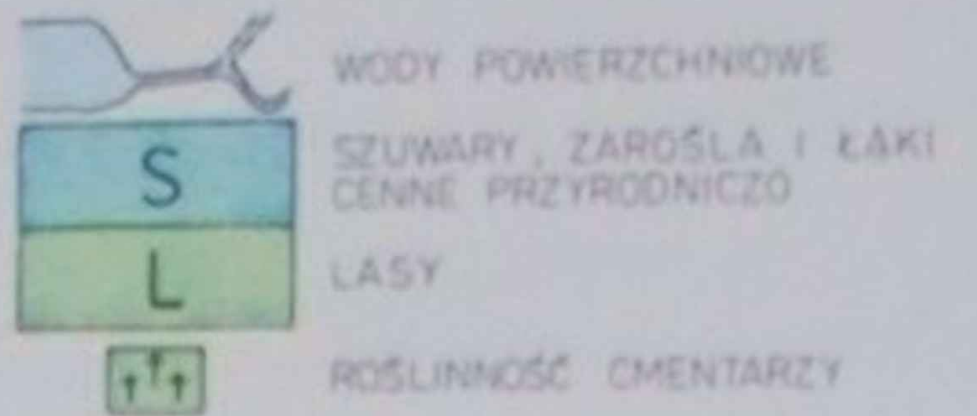


SUROWCE MINERALNE

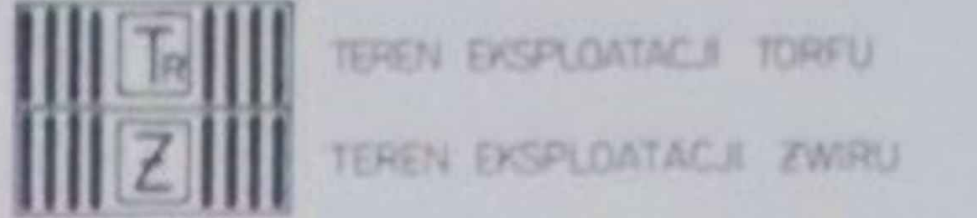


OCHRONA ŚRODOWISKA PRZYRODNICZEGO

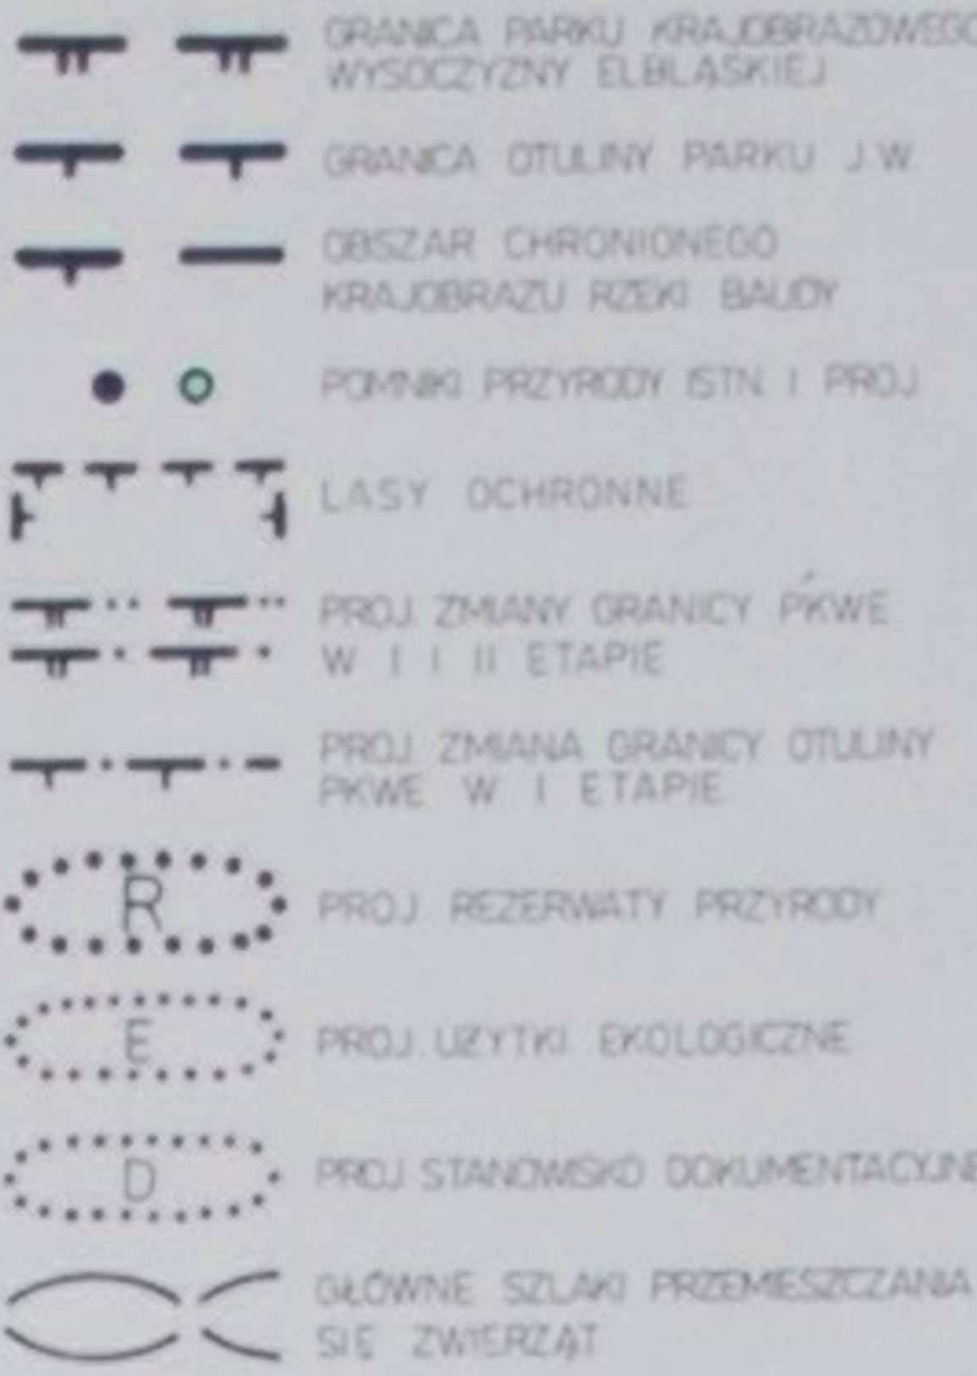


ZAGROŻENIA ŚRODOWISKOWE

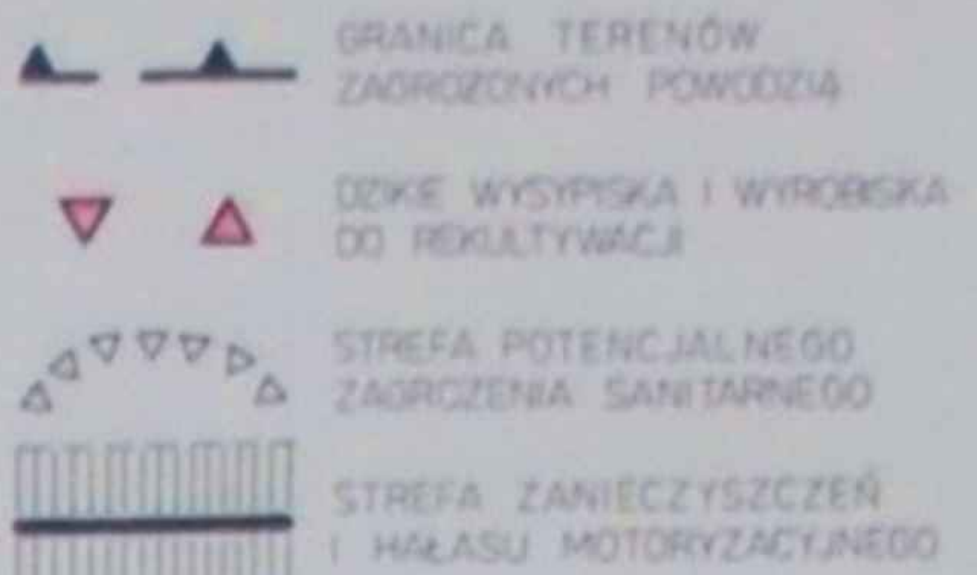


ZALESIENIA

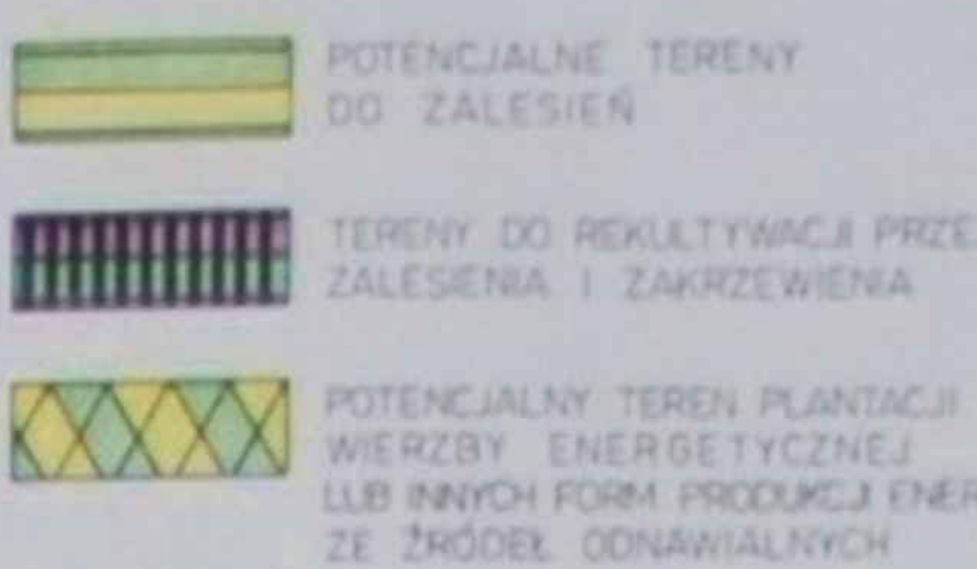


OBSZARY ROLNICZEJ PRZESTRZENI PRODUKCYJNEJ

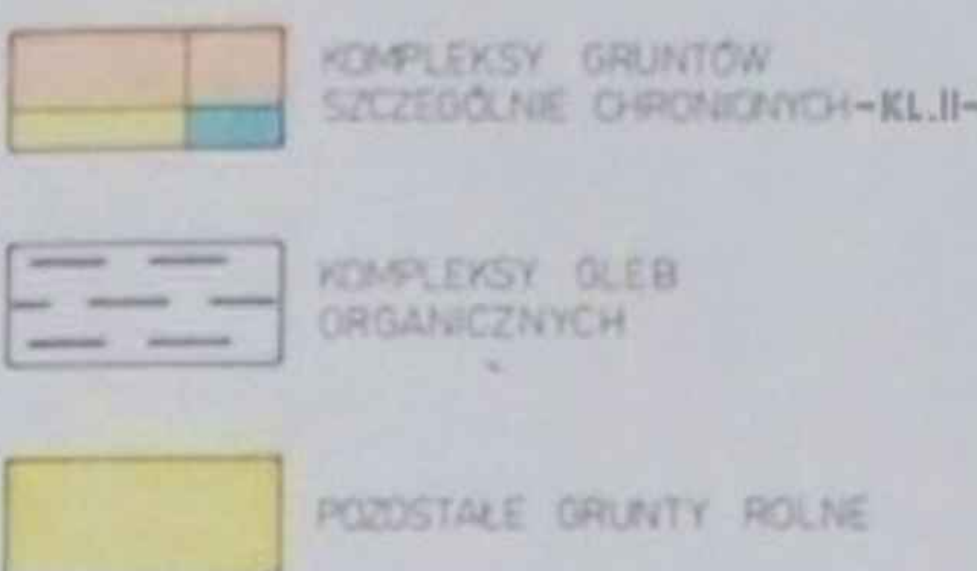

OCHRONA KRAJOBRAZU KULTUROWEGO

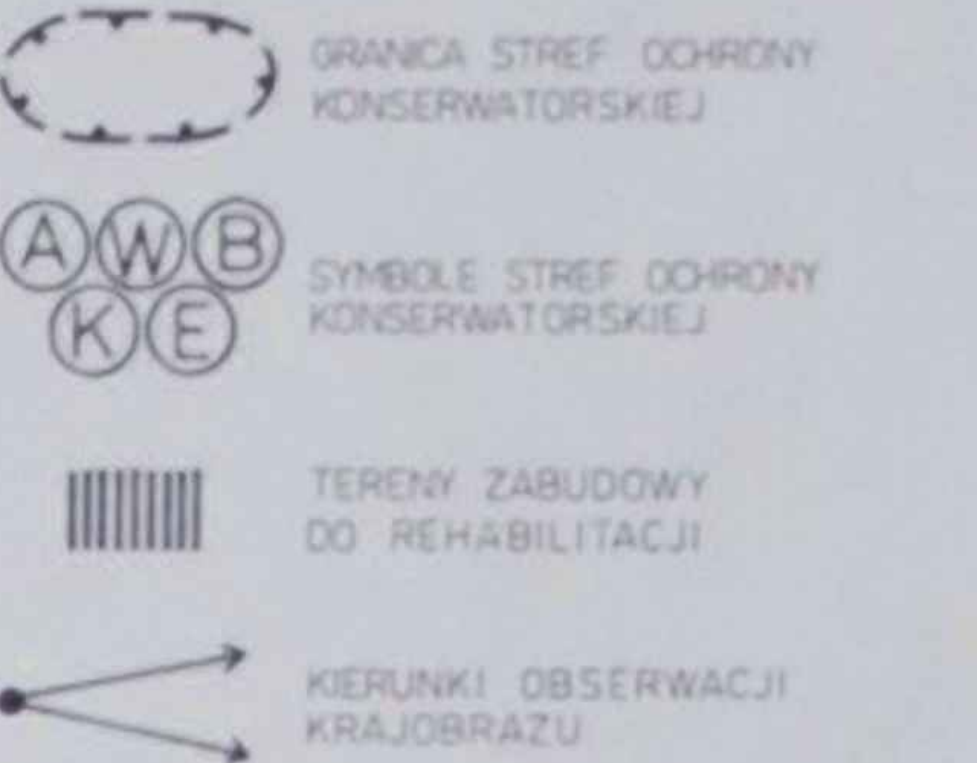


OBSZARY ZABUDOWANE

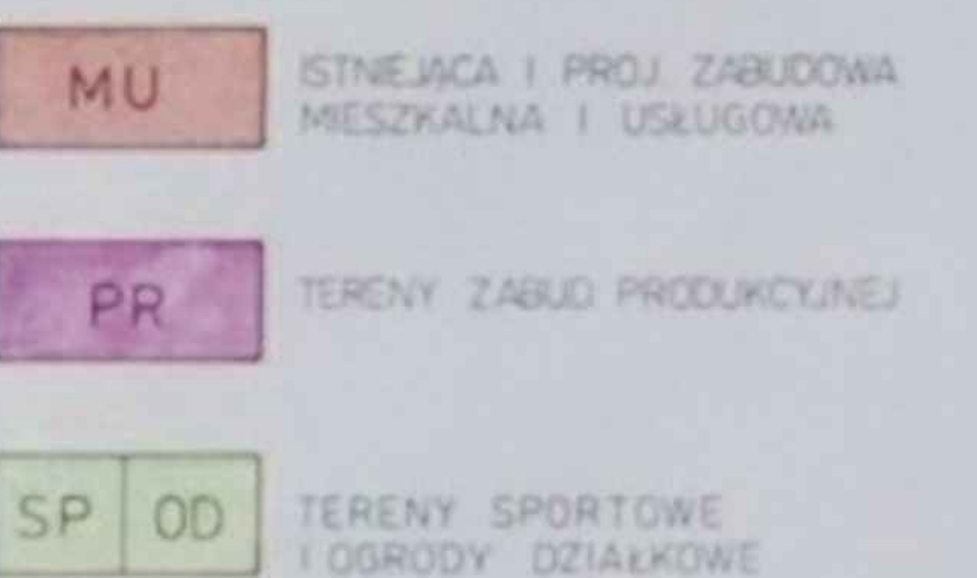


POTENCJALNE OBSZARY AKTYWIZACJI GMINY



KIERUNKI ROZWOJU KOMUNIKACJI

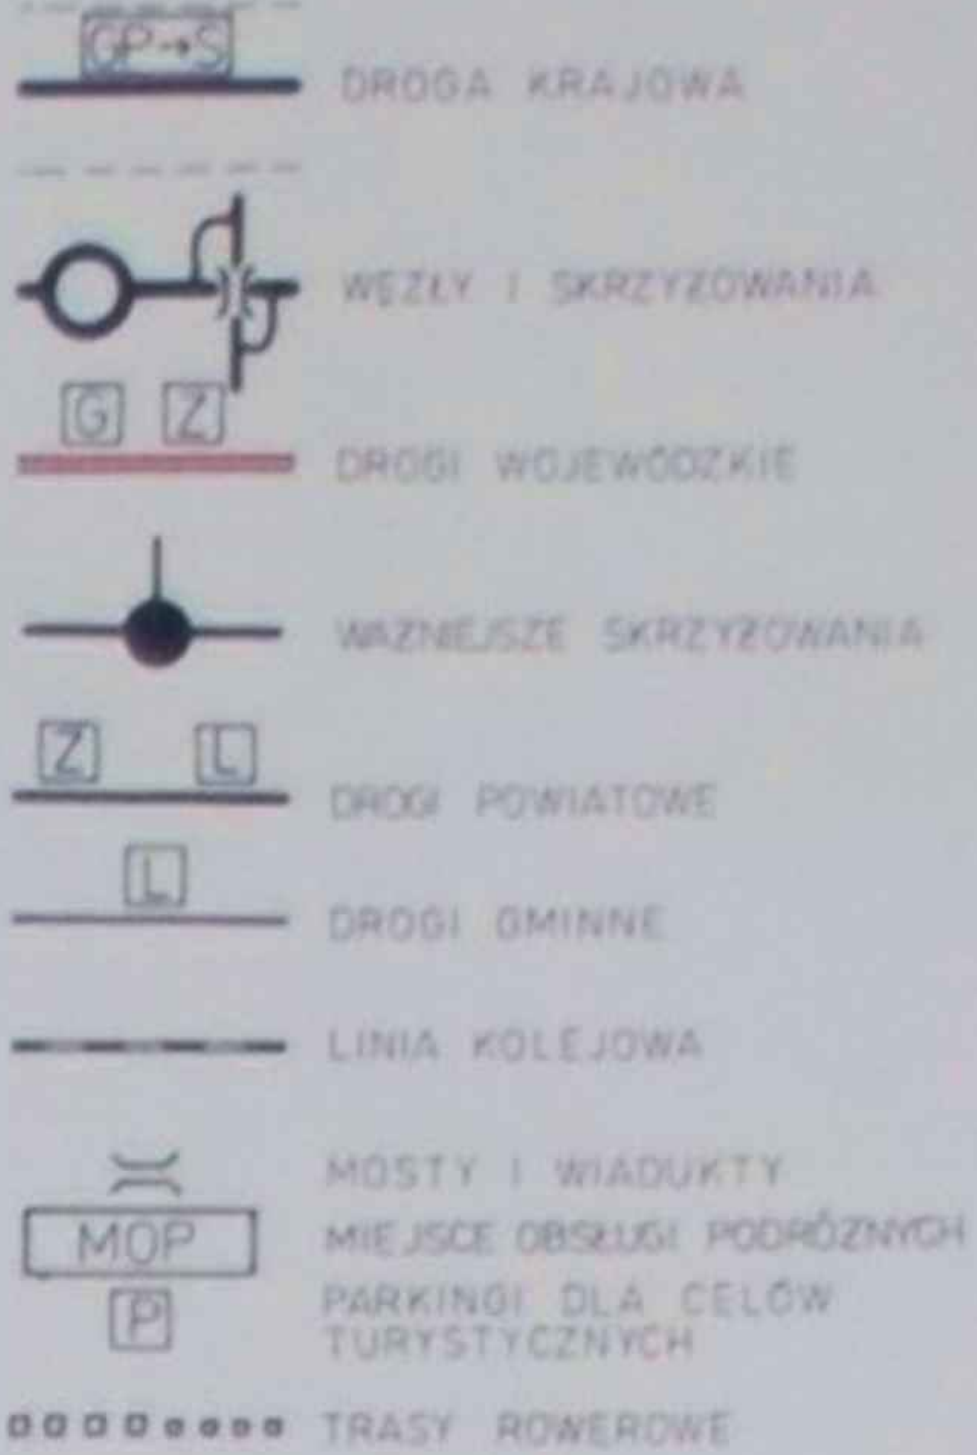

KIERUNKI ROZWOJU INFRASTRUKTURY TECH.

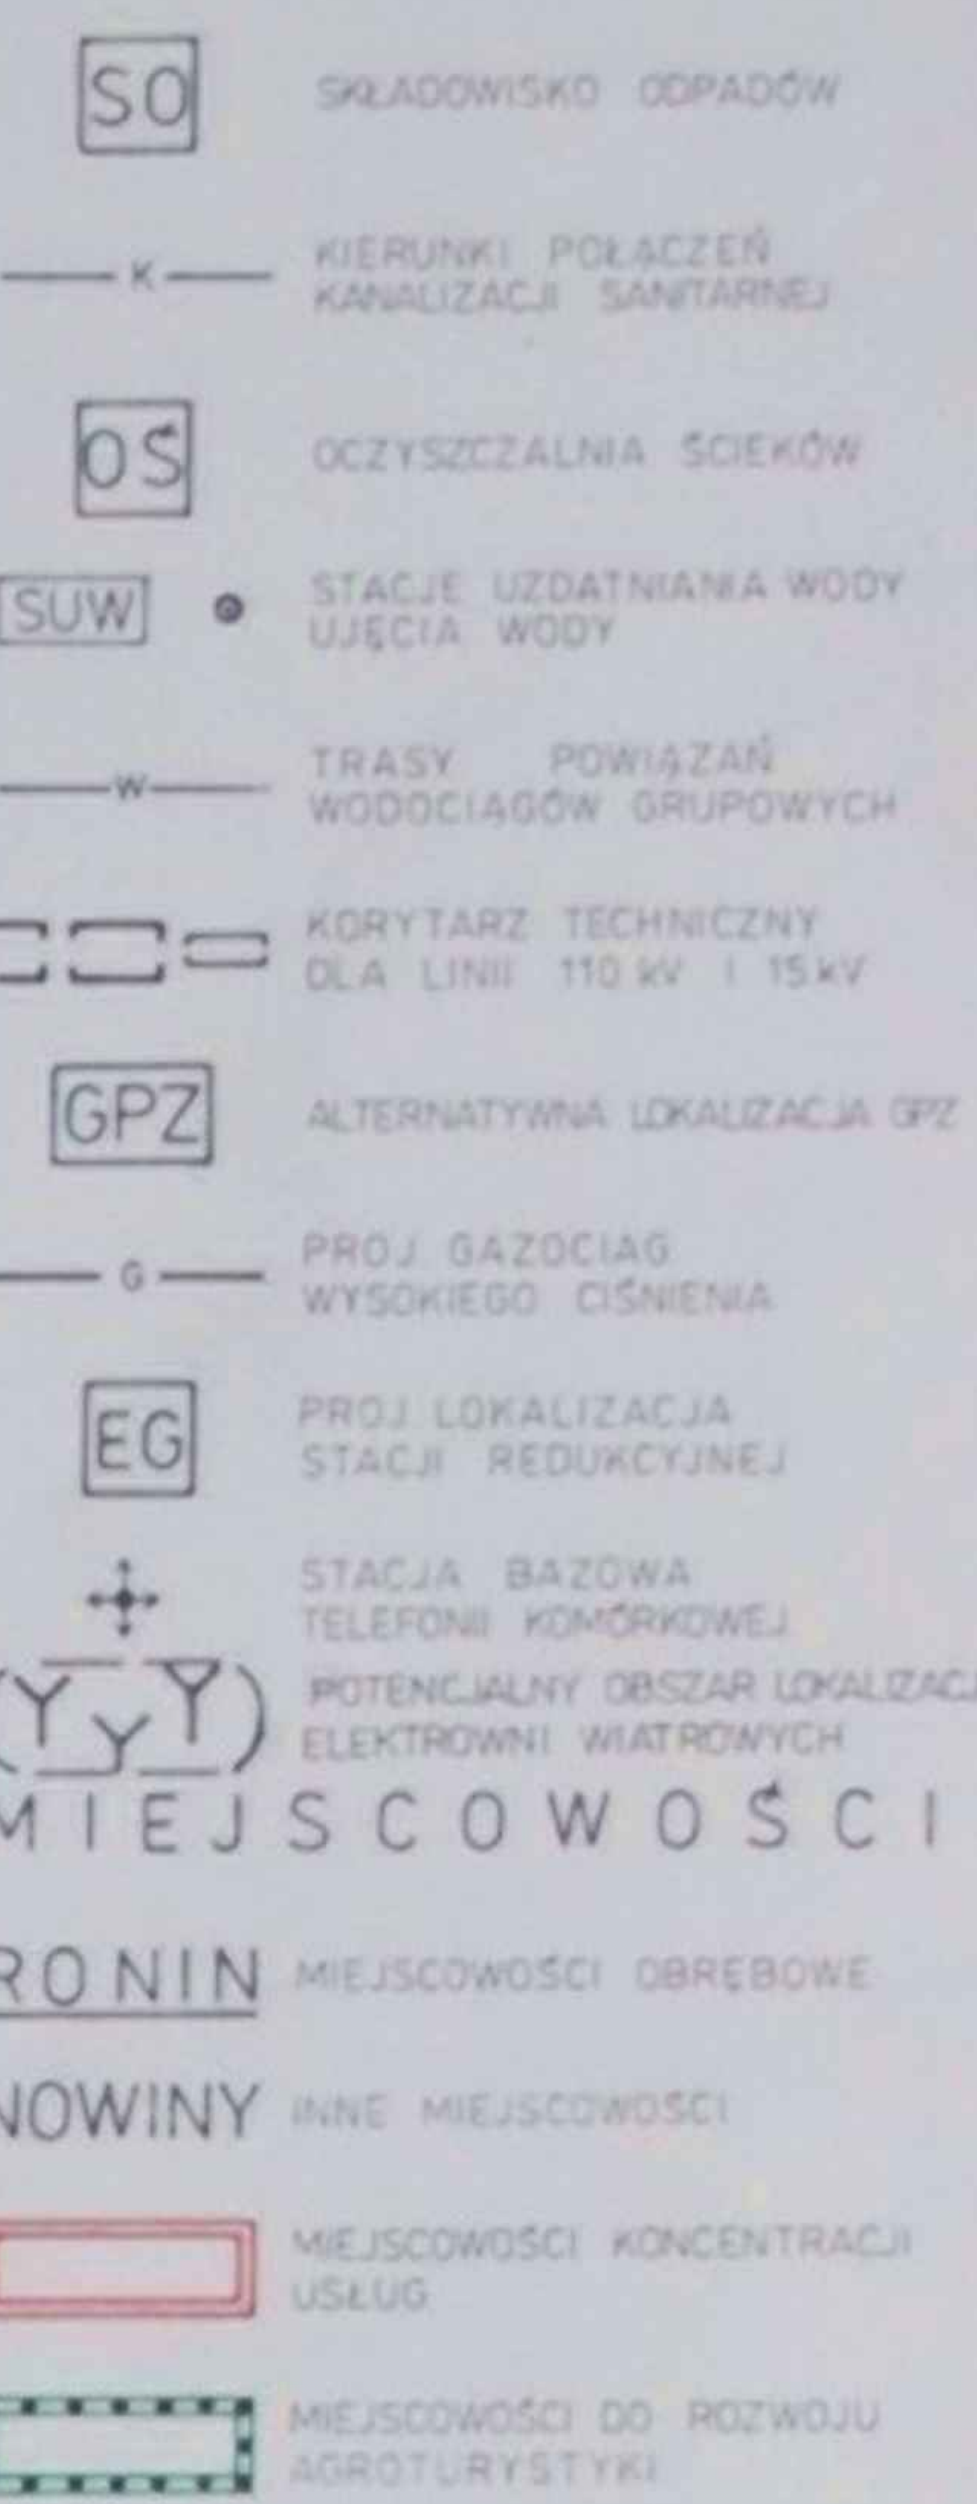

G R A N I C E



OZNACZENIA DO ZMIANY STUDIUM

